

**Renvooi Installaties**

symbool	omschrijving
	aansluitpunt, bedraad
	aansluitpunt data enkelvoudig
	aansluitpunt niet bedraad
	aansluitpunt licht
	elektrische radiator
	buitenlichtpunt met armatuur, plafond
	wand armatuur, galerij
	centraaldoos toekomstige CCTV installatie
	centraaldoos met lichtpunt
	contactdoos 1-voudig met beschermingscontact
	centraaldoos 1-voudig met beschermingscontact, waterdicht
	contactdoos 2-voudig met beschermingscontact
	contactdoos 2-voudig met beschermingscontact in inbouwdozen
	contactdoos kooktoestel
	drukknoop deurautomaat
	enkelpolige schakelaar met contactdoos
	intercom
	lichtschakelaar, PIR, 180 graden
	schakelaar voor zonwering op en neer
	schakelaar, 1-polig
	schakelaar, 4-polig
	schakelaar, kruis-
	schakelaar, serie-
	schakelaar, wissel-
	thermostaatleiding, bedraad
	toekomstige drukknoop deurautomaat, niet bedraad
	loze leiding t.b.v. zonwering
	toekomstige personeelsalarmering
	wifi access point, beheert door Cedrah
	vloerverwarming
	afzuigpunt m.v. op plafond
	toevoerpunt m.v. op plafond

**Renvooi Algemeen**

- aanduiding afkortingen en symbolen

	entree woning/appartement
woningnr.	woningnummer
T	voortuin
Te	terras
B	balkon / loggia
P	parkeerplaats
fb	fietsenberging
L	lift
Bb	bak om boom van bovenliggend binnenterrein
Be	berging
Ab	algemene berging
Tr	technische ruimte
	screens / zonwering
	loze leiding t.b.v. screens
wn/wd	wasmachine/wasdroger
whw	warmteterugwinning unit
wp	warmtepomp
vv	verdelers vloerverwarming
	rookmelder
	hemelwaterafvoer

**Disclaimer**  
Maatvoeringen zijn "circa" maten. Aan deze maatvoeringen kunnen geen rechten worden ontleend. Indien deze maatvoeringen tussen wanden is aangegeven, is daarbij geen rekening gehouden met enige wandafwerking.

Verkooptekeningen kunnen i.r.t. zorgdomotica afwijken van de definitieve installatietekeningen.



2e verdieping

3e verdieping


4e verdieping



kelder

begane grond

1e verdieping

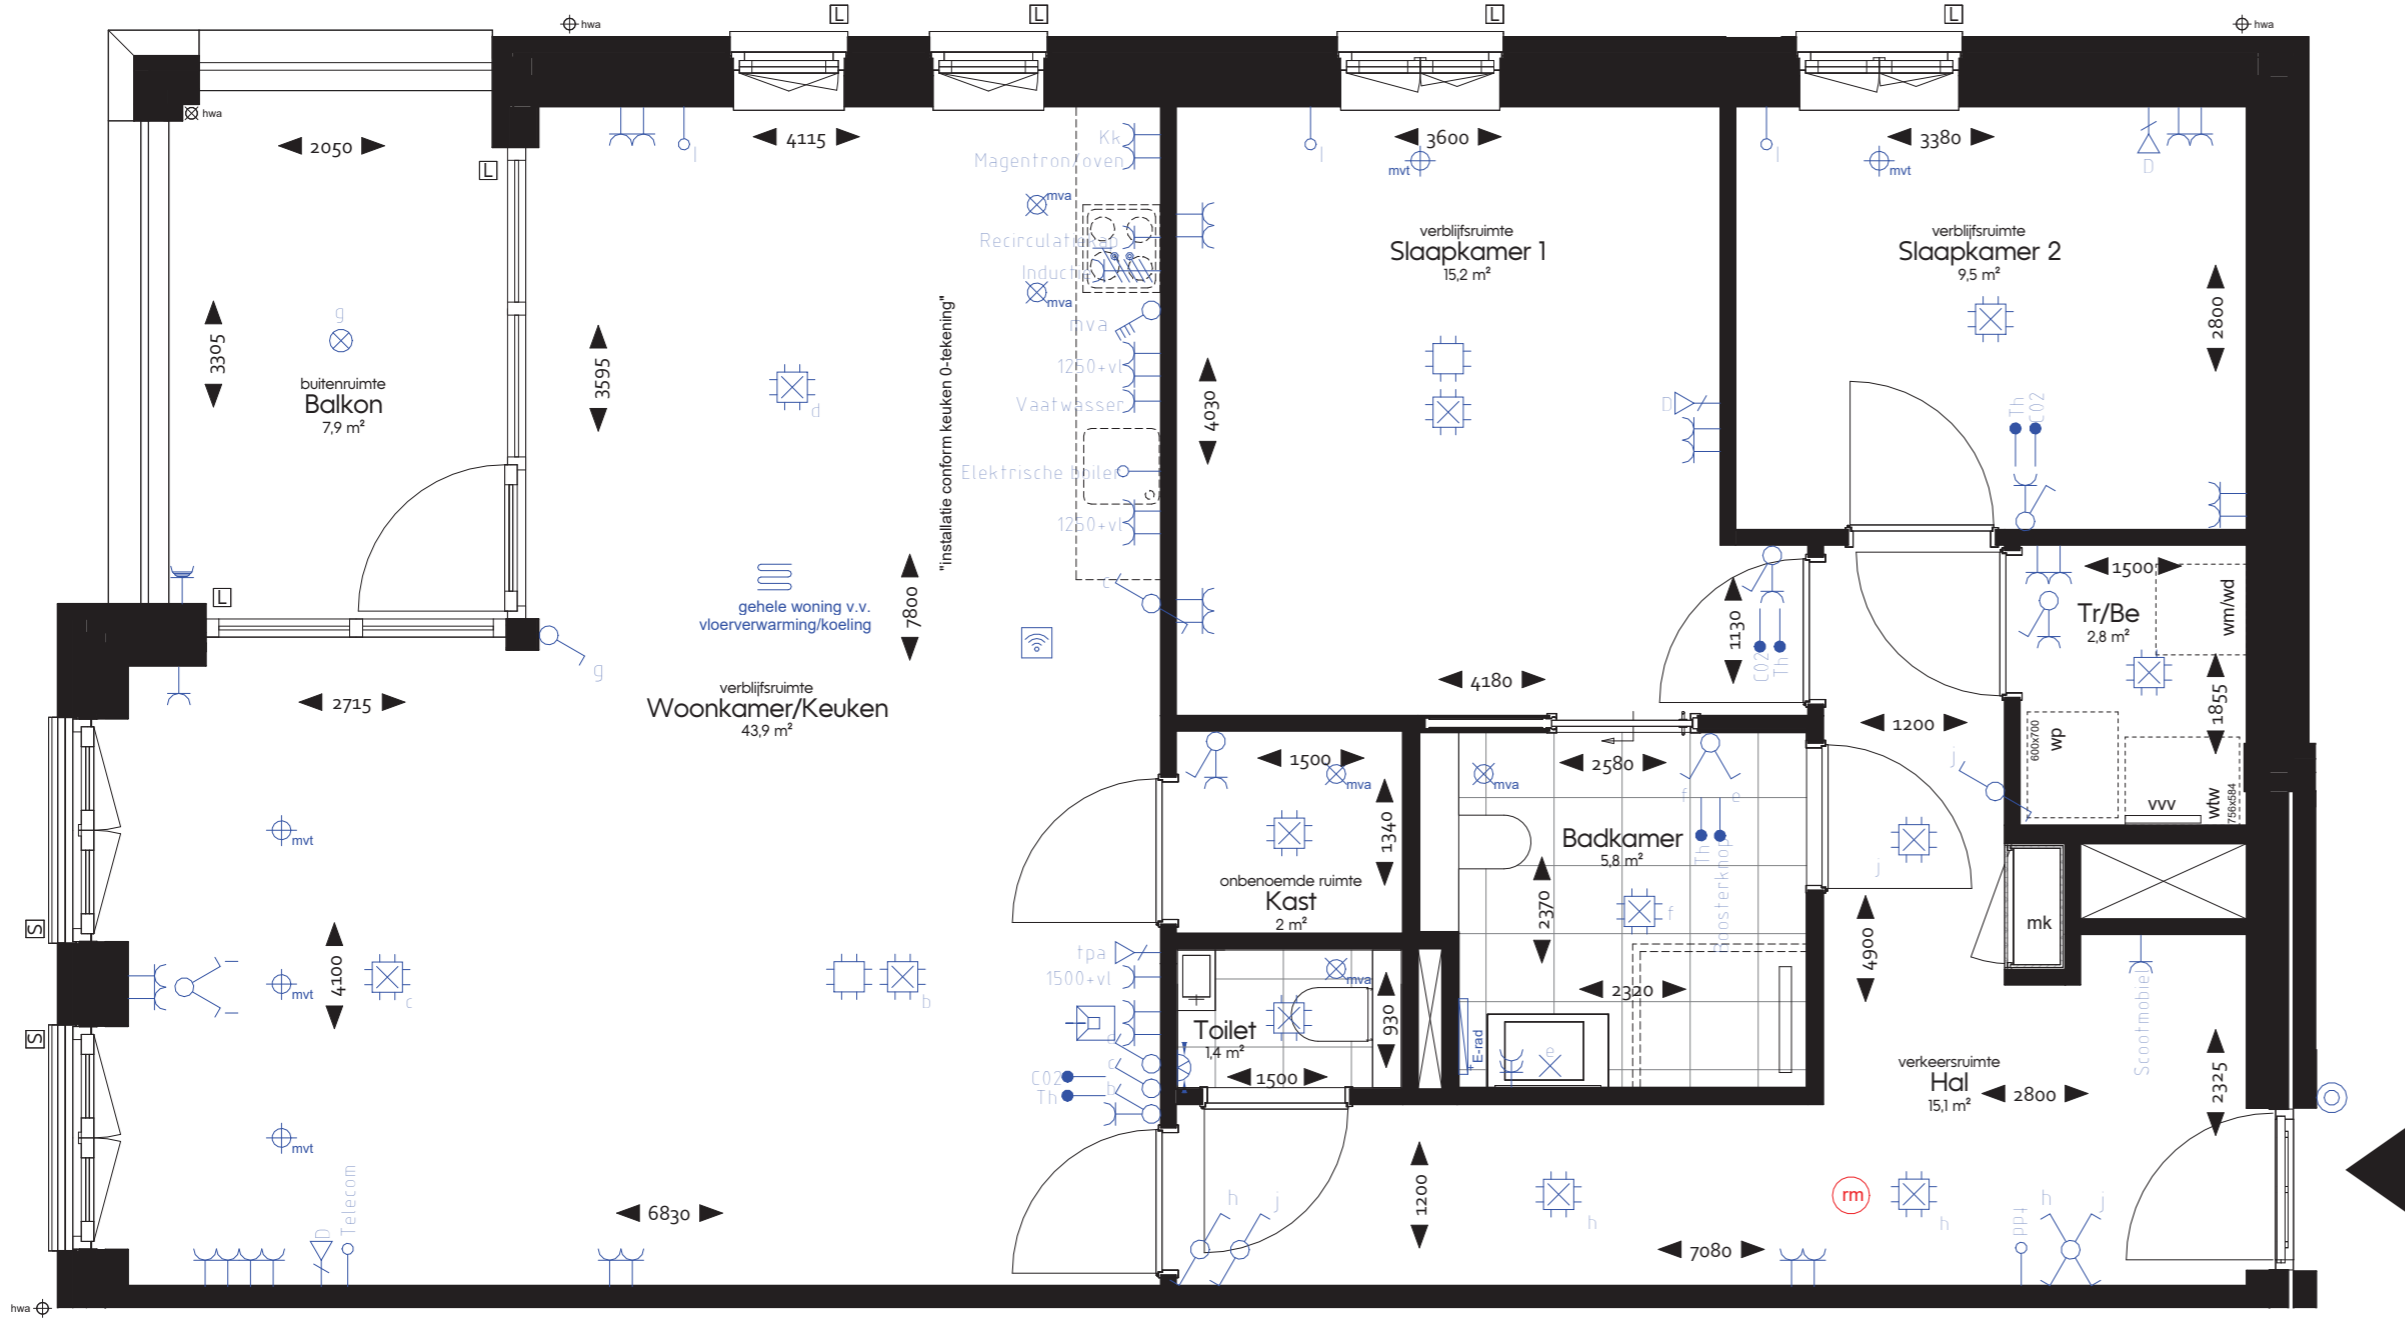

**Woningnummer 02**  
1:50



PROJECT  
**Lindehove**

ONDERDEEL  
**Woningnummer 02**

SPECIFICATIE  
**Verkooptekening**

WERKNUMMER  
**5032**

TEKENINGNUMMER  
**VK-01**

GETEKEND  
**09-03-2026**

SCHAAL  
**1:50**

FORMAAT  
**A2**

**Renvooi Installaties**

symbool	omschrijving
↑	aansluitpunt, bedraad
↑	aansluitpunt data enkelvoudig
↑	aansluitpunt niet bedraad
⊗	aansluitpunt licht
E-rad	elektrische radiator
⊗	buitenlichtpunt met armatuur, plafond
⊗	wand armatuur, galerij
⊗	centraaldoos toekomstige CCTV installatie
⊗	centraaldoos met lichtpunt
⊗	contactdoos 1-voudig met beschermingscontact
⊗	centraaldoos 1-voudig met beschermingscontact, waterdicht
⊗	contactdoos 2-voudig met beschermingscontact
⊗	contactdoos 2-voudig met beschermingscontact in inbouwdozen
⊗	contactdoos kooktoestel
⊗	drukknop deurautomat
⊗	enkelpolige schakelaar met contactdoos
⊗	intercom
⊗	lichtschakelaar, PIR, 180 graden
⊗	schakelaar voor zonwering op en neer
⊗	schakelaar, 1-polig
⊗	schakelaar, 4-polig
⊗	schakelaar, kruis-
⊗	schakelaar, serie-
⊗	schakelaar, wissel-
⊗	thermostaatleiding, bedraad
⊗	toekomstige drukknop deurautomat, niet bedraad
⊗	loze leiding t.b.v. zonwering
⊗	toekomstige personeelsalarmering
⊗	wifi access point, beheert door Cedrah
⊗	vloerverwarming
⊗	afzuigpunt m.v. op plafond
⊗	toevoerpunt m.v. op plafond


**Renvooi Algemeen**

- aanduiding afkortingen en symbolen

▲	entree woning/appartement
woningnr.	woningnummer
T	voortuin
Te	terras
B	balkon / loggia
P	parkeerplaats
fb	fietsenberging
L	lift
Bb	bak om boom van bovenliggend binnenterrein
Be	berging
Ab	algemene berging
Tr	technische ruimte
[S]	screens / zonwering
[L]	loze leiding t.b.v. screens
wm/wd	wasmachine/wasdroger
whw	warmteterugwinning unit
wp	warmtepomp
vw	verdelers vloerverwarming
⊗	rookmelder
⊗	hemelwaterafvoer

**Disclaimer**  
Maatvoeringen zijn "circa" maten.  
Aan deze maatvoeringen kunnen geen rechten worden ontleend.  
Indien deze maatvoeringen tussen wanden is aangegeven,  
is daarbij geen rekening gehouden met enige wandafwerking.

Verkooptekeningen kunnen i.r.t. zorgdomotica afwijken van de definitieve installatietekeningen.

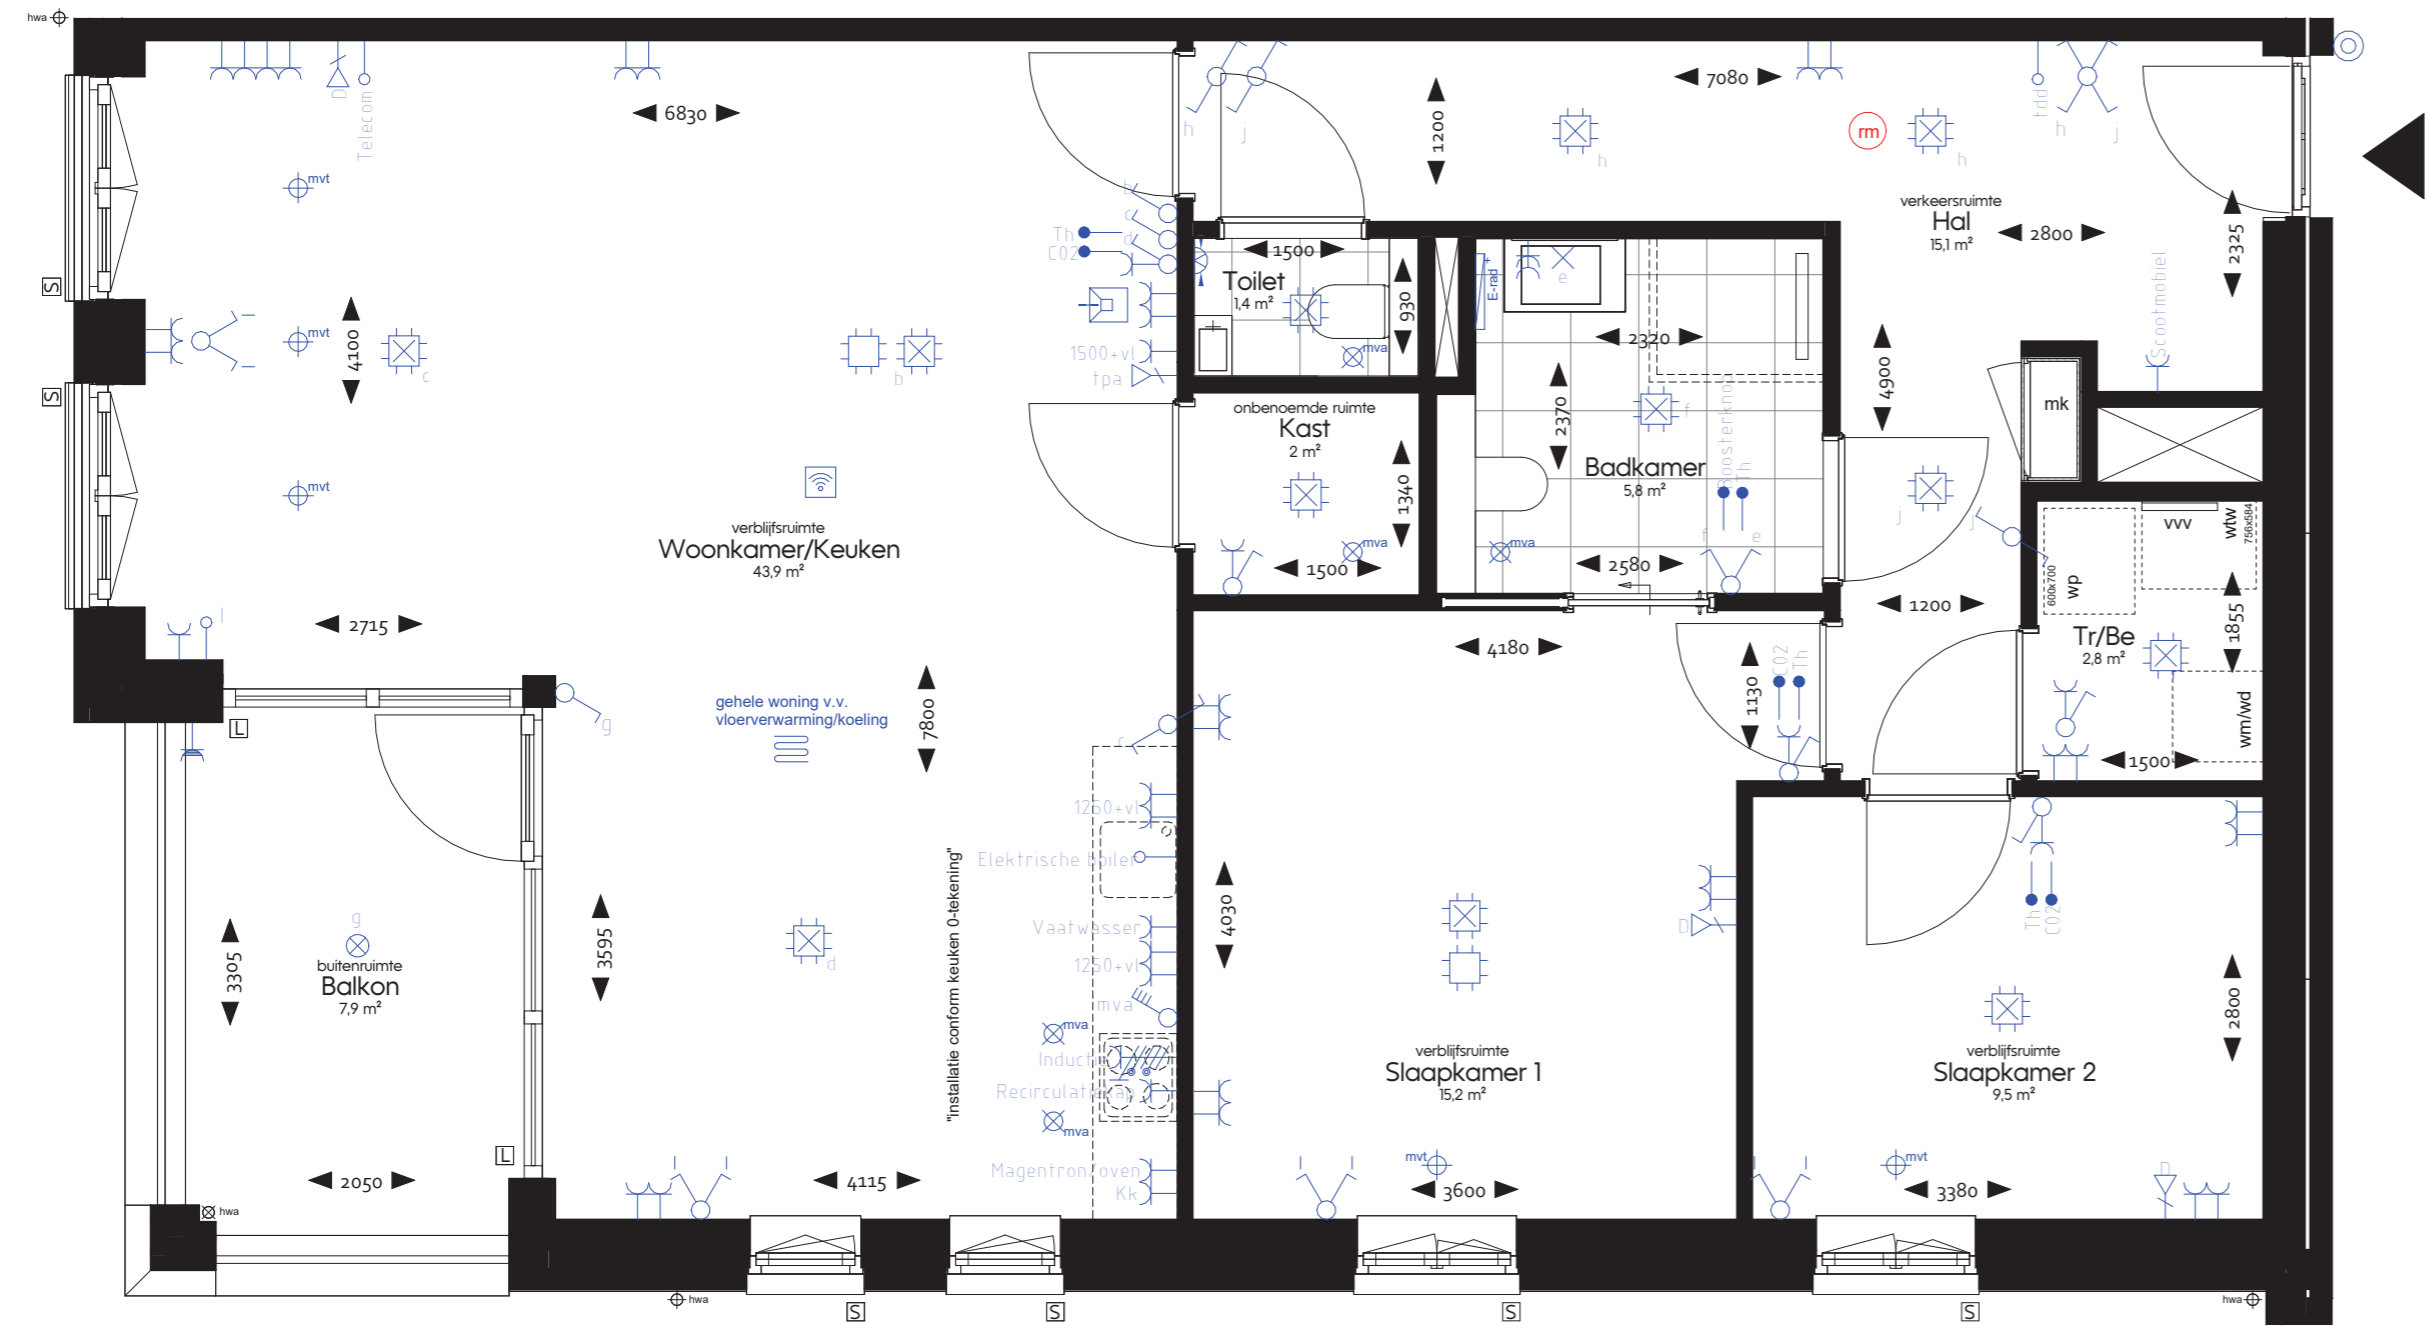

**Woningnummer 04**  
1 : 50



PROJECT  
**Lindehove**

ONDERDEEL  
**Woningnummer 04**

SPECIFICATIE  
**Verkooptekening**


WERKNUMMER  
**5032**

TEKENINGNUMMER  
**VK-02**

GETEKEND  
**09-03-2026**

SCHAAL  
**1:50**

FORMAAT  
**A2**

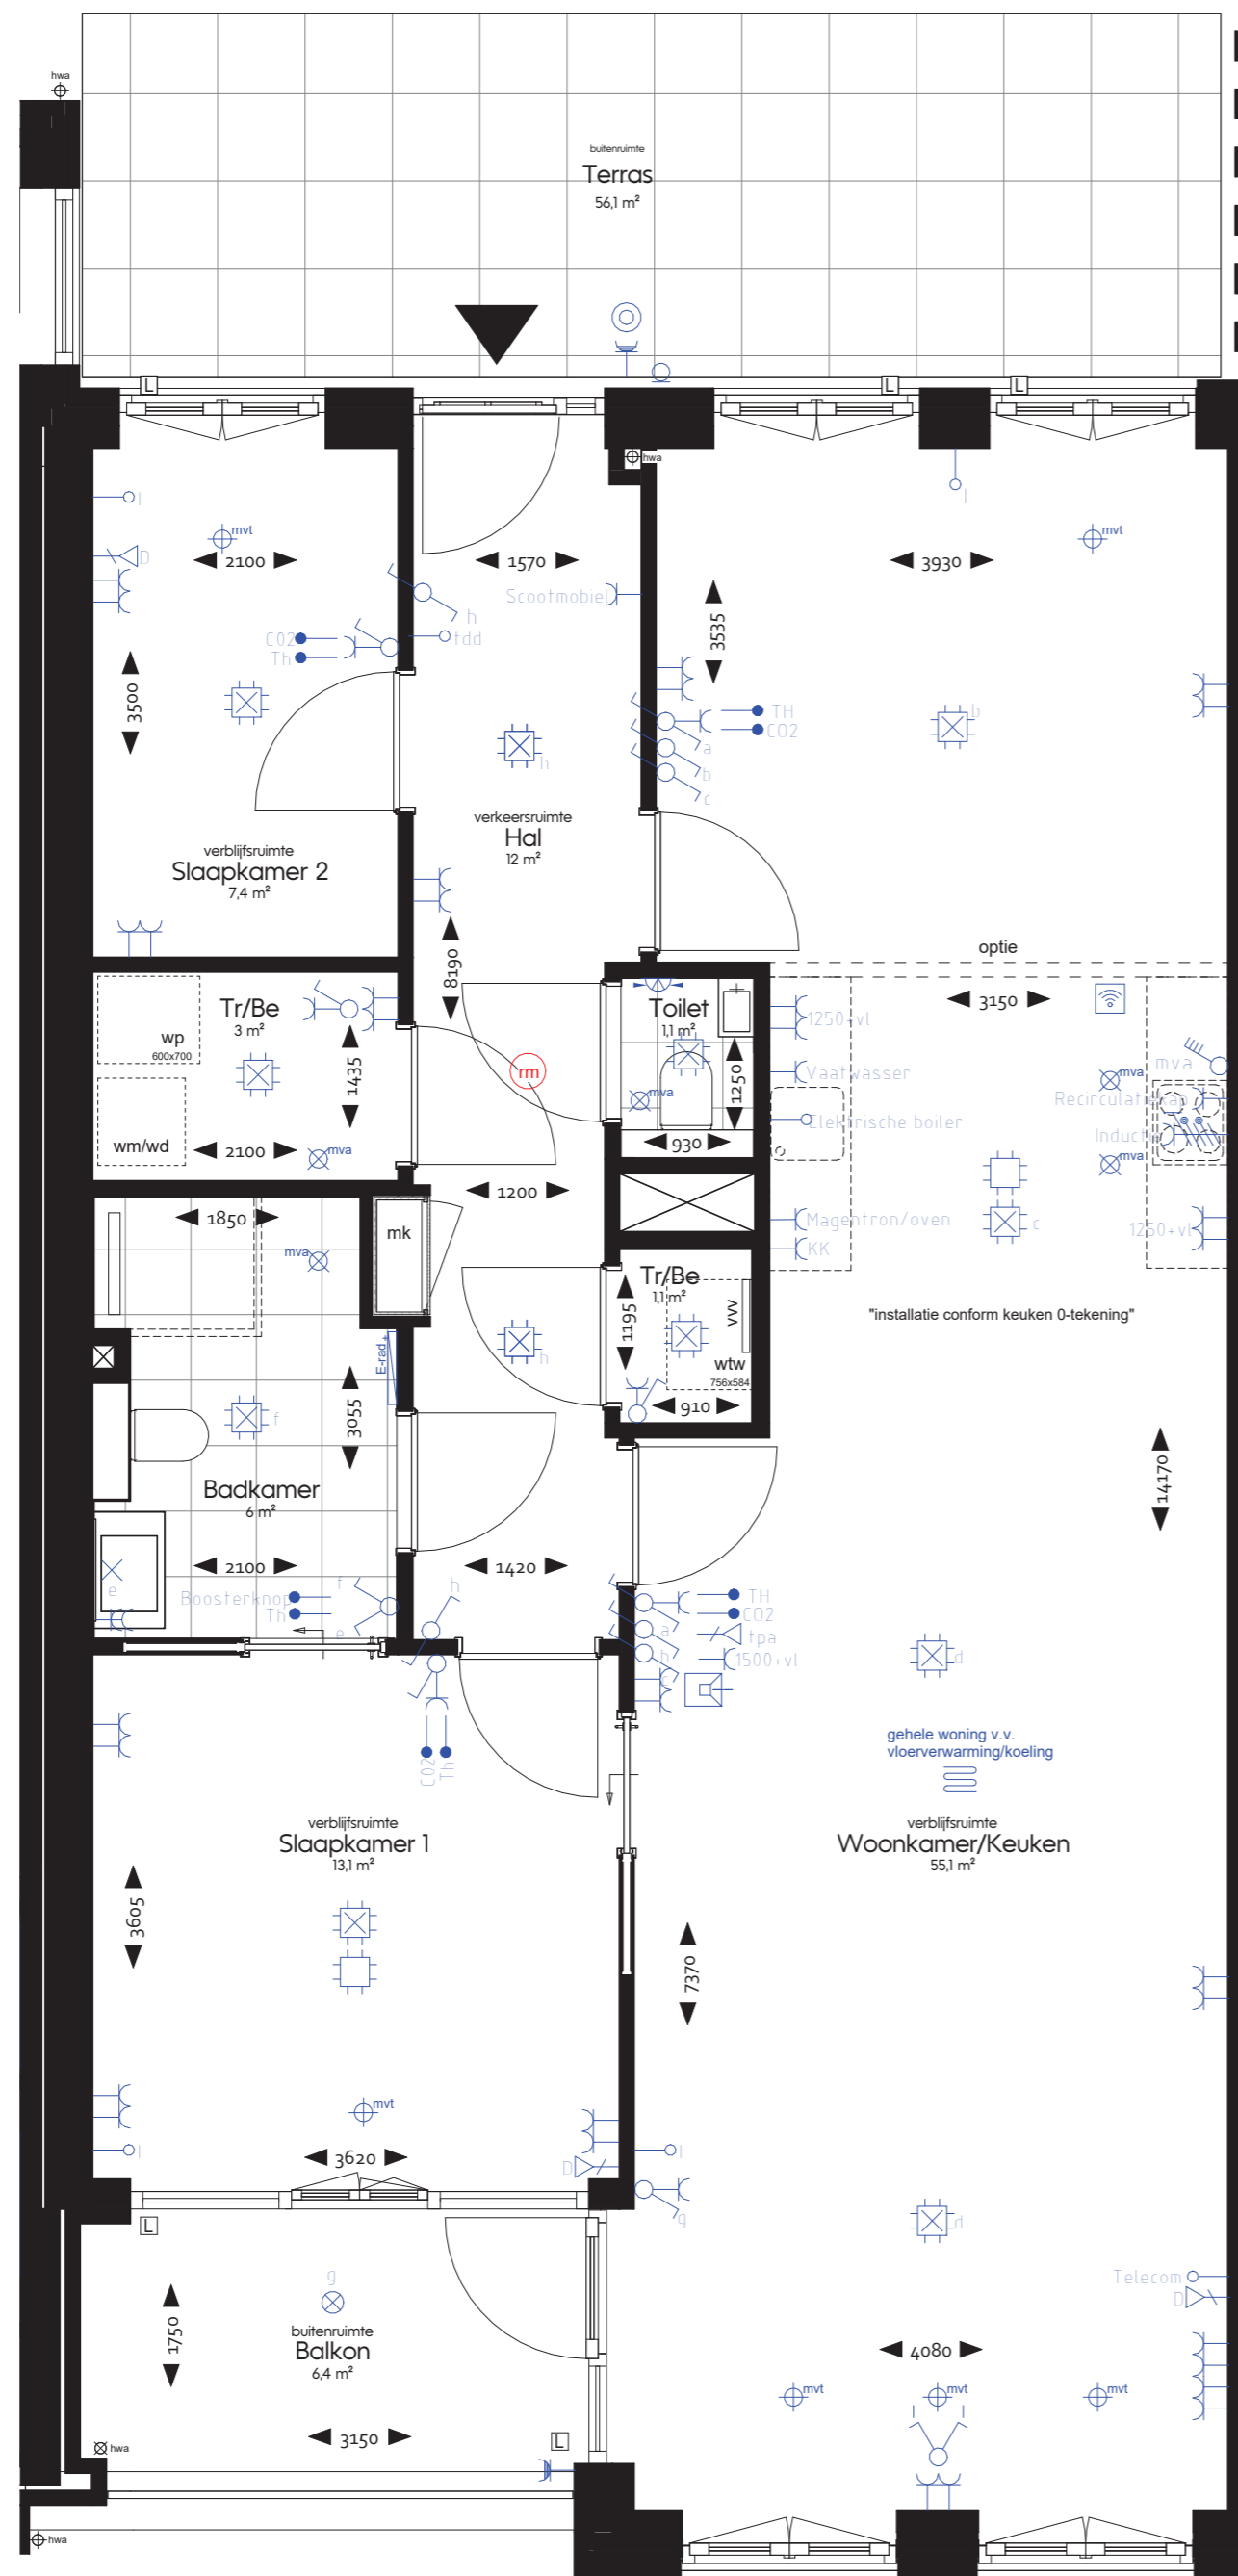

**Woningnummer 06**  
1 : 50

**Renvooi Installaties**

symbool	omschrijving
↑	aansluitpunt, bedraad
↑	aansluitpunt data enkelvoudig
↑	aansluitpunt niet bedraad
⊗	aansluitpunt licht
E-rad	elektrische radiator
⊗	buitenlichtpunt met armatuur, plafond
⊗	wand armatuur, galerij
⊗	centraaldoos toekomstige CCTV installatie
⊗	centraaldoos met lichtpunt
⊗	contactdoos 1-voudig met beschermingscontact
⊗	centraaldoos 1-voudig met beschermingscontact, waterdicht
⊗	contactdoos 2-voudig met beschermingscontact
⊗	contactdoos 2-voudig met beschermingscontact in inbouwdozen
⊗	contactdoos kooktoestel
⊗	drukknop deurautomat
⊗	enkelpolige schakelaar met contactdoos
⊗	intercom
⊗	lichtschakelaar, PIR, 180 graden
⊗	schakelaar voor zonwering op en neer
⊗	schakelaar, 1-polig
⊗	schakelaar, 4-polig
⊗	schakelaar, kruis-
⊗	schakelaar, serie-
⊗	schakelaar, wissel-
⊗	thermostaatleiding, bedraad
⊗	toekomstige drukknop deurautomat, niet bedraad
⊗	loze leiding t.b.v. zonwering
⊗	toekomstige personeelsalarmering
⊗	wifi access point, beheert door Cedrah
⊗	vloerverwarming
⊗	afzuigpunt m.v. op plafond
⊗	toevoerpunt m.v. op plafond

Montagehoogtes, mits anders aangegeven:  
wandcontactdozen op 300+vl,  
schakelaars op 1050+vl.

**Renvooi Algemeen**


- aanduiding afkortingen en symbolen

▲	entree woning/appartement
woningnr.	woningnummer
T	voortuin
Te	terras
B	balkon / loggia
P	parkeerplaats
fb	fietsenberging
L	lift
Bb	bak om boom van bovenliggend binnenterrein
Be	berging
Ab	algemene berging
Tr	technische ruimte
S	screens / zonwering
L	loze leiding t.b.v. screens
wm/wd	wasmachine/wasdroger
whw	warmteterugwinning unit
wp	warmtepomp
vv	verdelers vloerverwarming
⊗	rookmelder
⊗	hemelwaterafvoer

**Disclaimer**  
Maatvoeringen zijn "circa" maten.  
Aan deze maatvoeringen kunnen geen rechten worden ontleend.  
Indien deze maatvoeringen tussen wanden is aangegeven,  
is daarbij geen rekening gehouden met enige wandafwerking.

Verkooptekeningen kunnen i.r.t. zorgdomotica afwijken van de definitieve installatietekeningen.



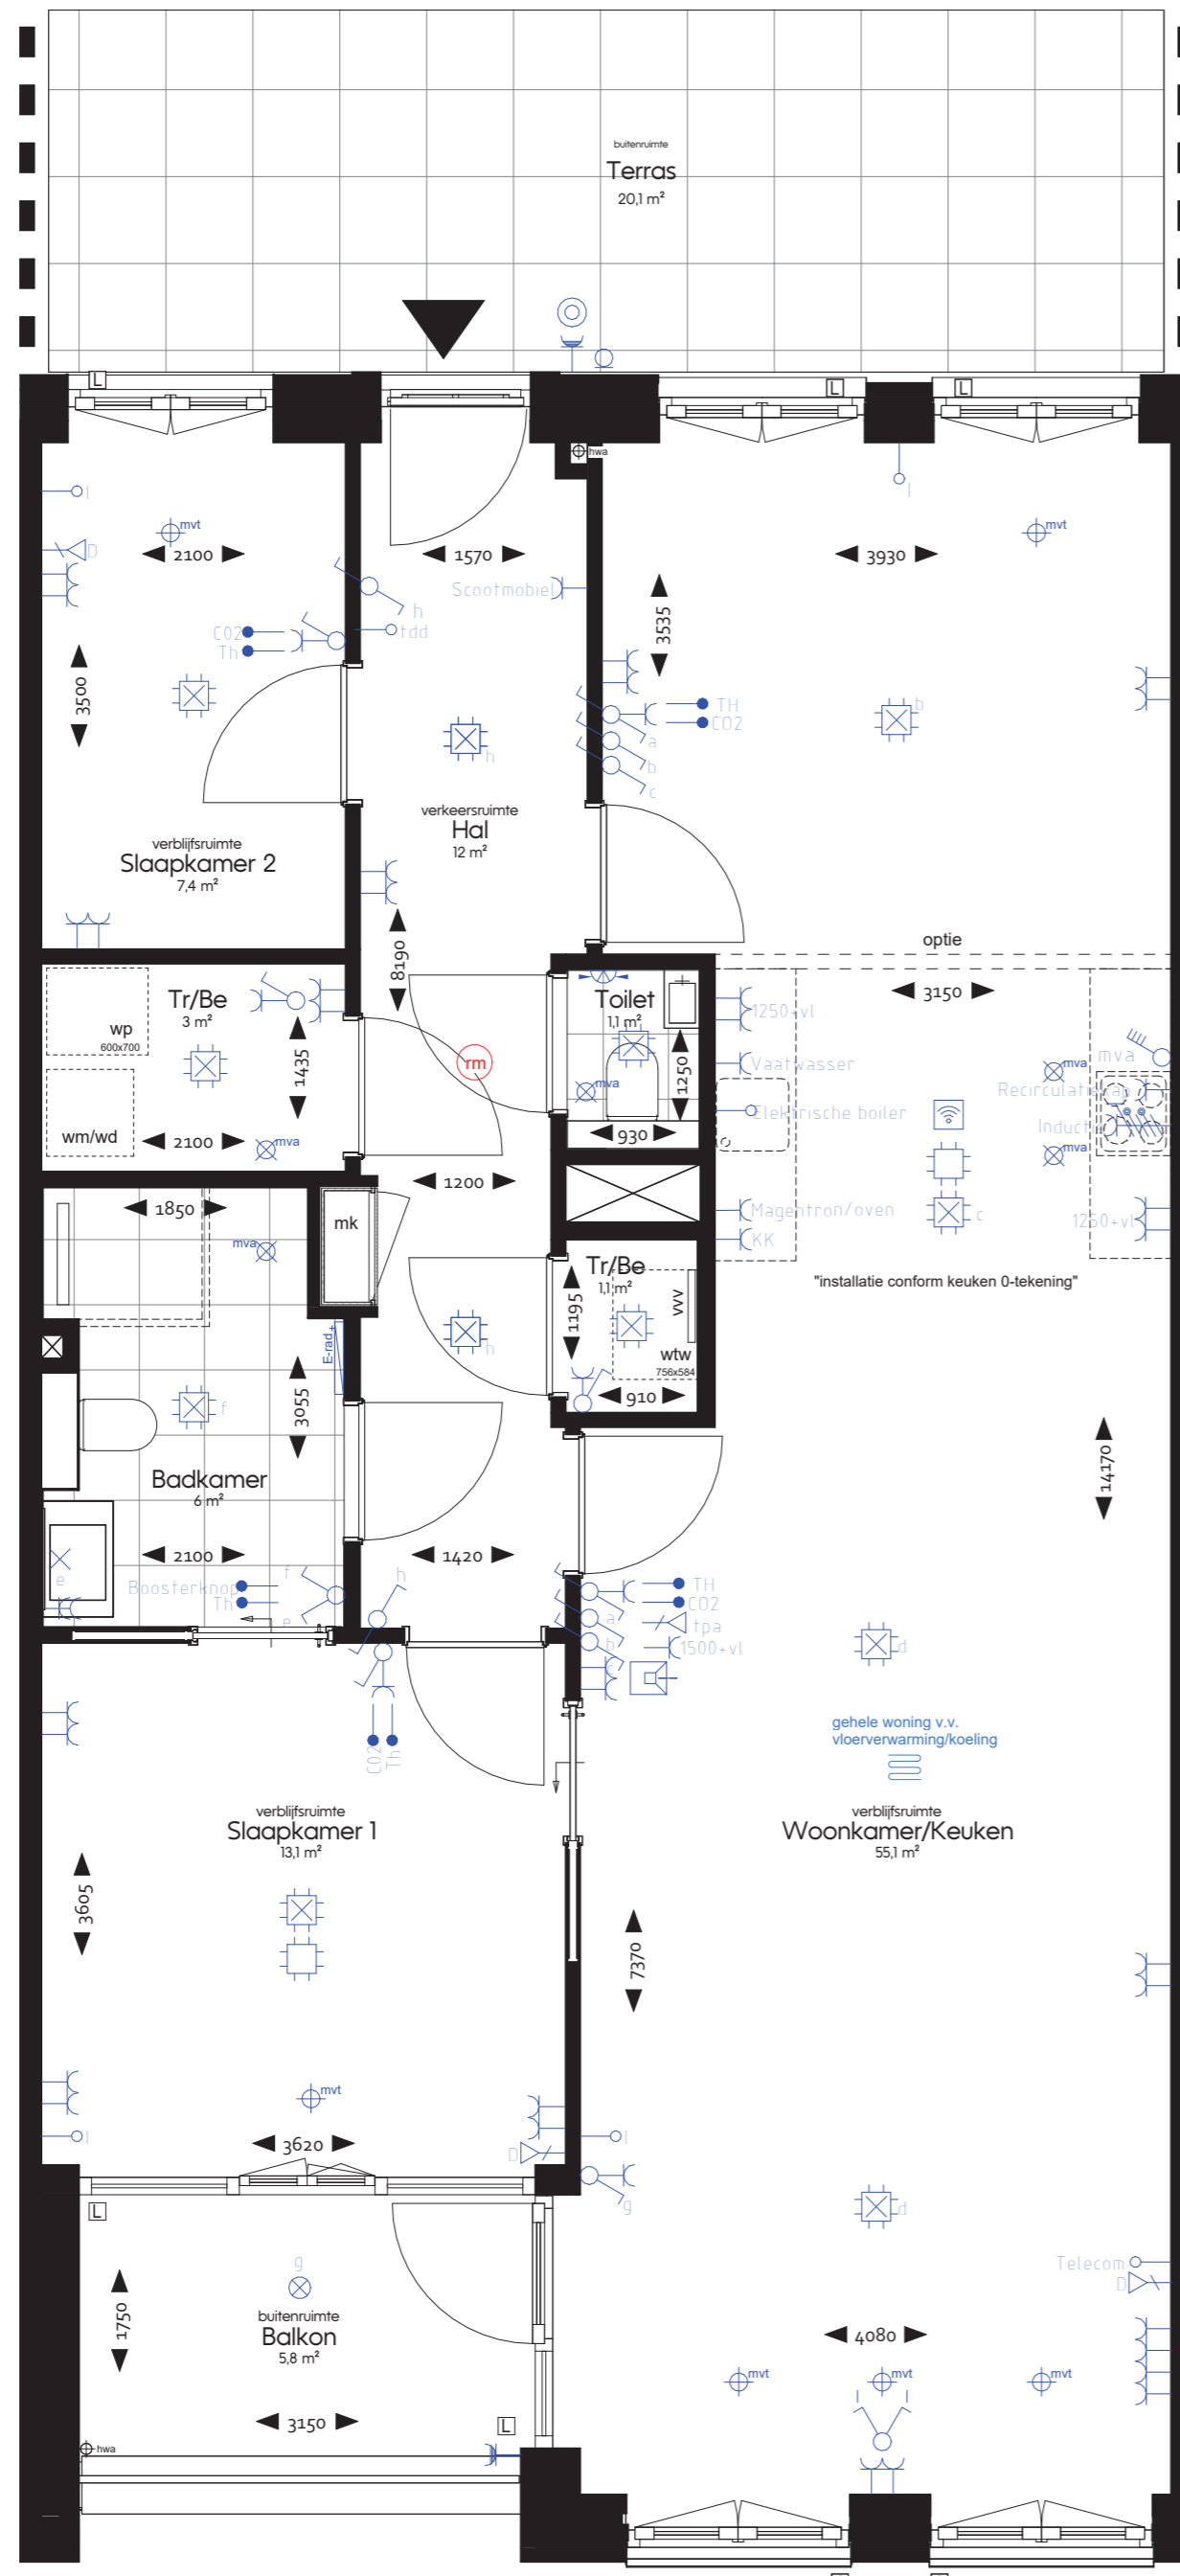

**Woningnummer 08**  
1 : 50

**Renvooi Installaties**

symbool	omschrijving
↑	aansluitpunt, bedraad
↑	aansluitpunt data enkelvoudig
↑	aansluitpunt niet bedraad
⊗	aansluitpunt licht
E-rad	elektrische radiator
⊗	buitenlichtpunt met armatuur, plafond
⊗	wand armatuur, galerij
⊗	centraaldoos toekomstige CCTV installatie
⊗	centraaldoos met lichtpunt
⊗	contactdoos 1-voudig met beschermingscontact
⊗	centraaldoos 1-voudig met beschermingscontact, waterdicht
⊗	contactdoos 2-voudig met beschermingscontact
⊗	contactdoos 2-voudig met beschermingscontact in inbouwdozen
⊗	contactdoos kooktoestel
⊗	drukknop deurautomaat
⊗	enkelpolige schakelaar met contactdoos
⊗	intercom
⊗	lichtschakelaar, PIR, 180 graden
⊗	schakelaar voor zonwering op en neer
⊗	schakelaar, 1-polig
⊗	schakelaar, 4-polig
⊗	schakelaar, kruis-
⊗	schakelaar, serie-
⊗	schakelaar, wissel-
⊗	thermostaatleiding, bedraad
⊗	toekomstige drukknop deurautomaat, niet bedraad
⊗	loze leiding t.b.v. zonwering
⊗	toekomstige personeelsalarmering
⊗	wifi access point, beheert door Cedrah
⊗	vloerverwarming
⊗	afzuigpunt m.v. op plafond
⊗	toevoerpunt m.v. op plafond


**Renvooi Algemeen**

- aanduiding afkortingen en symbolen

▲	entree woning/appartement
woningnr.	woningnummer
T	voortuin
Te	terras
B	balkon / loggia
P	parkeerplaats
fb	fietsenberging
L	lift
Bb	bak om boom van bovenliggend binnenterrein
Be	berging
Ab	algemene berging
Tr	technische ruimte
S	screens / zonwering
L	loze leiding t.b.v. screens
wm/wd	wasmachine/wasdroger
whw	warmteterugwinning unit
wp	warmtepomp
vw	verdelers vloerverwarming
rm	rookmelder
⊗	hemelwaterafvoer


**Disclaimer**  
Maatvoeringen zijn "circa" maten. Aan deze maatvoeringen kunnen geen rechten worden ontleend. Indien deze maatvoeringen tussen wanden is aangegeven, is daarbij geen rekening gehouden met enige wandafwerking.

Verkooptekeningen kunnen i.r.t. zorgdomotica afwijken van de definitieve installatietekeningen.

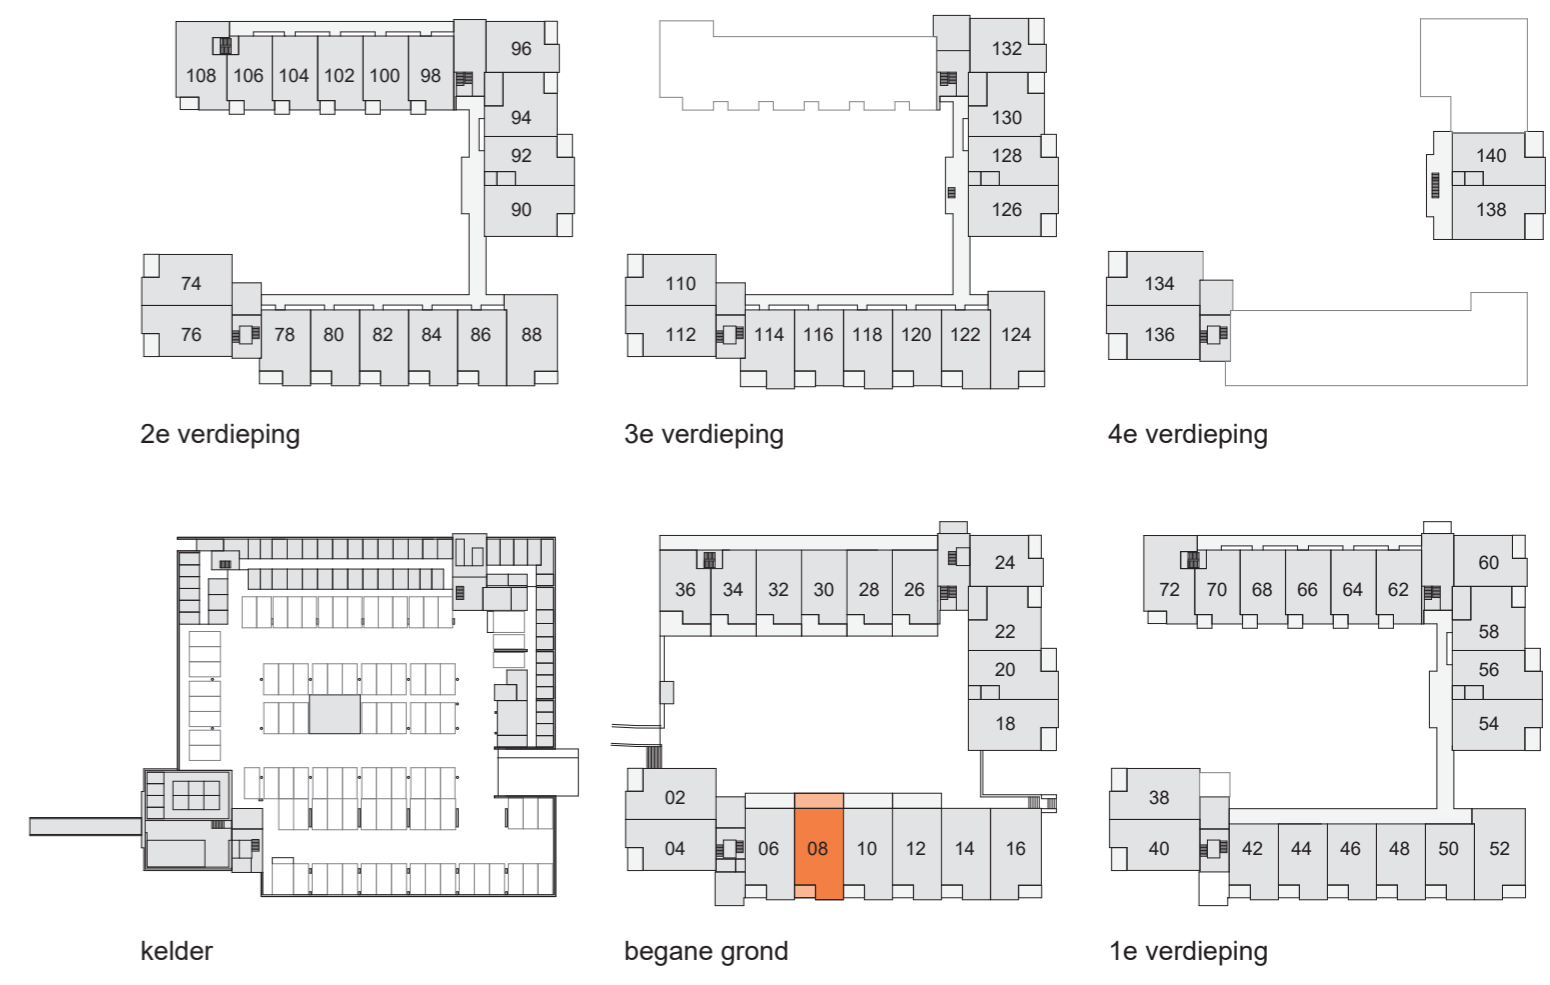

PROJECT  
**Lindehove**  
Woningnummer 08  
Verhuurtekening

WERKNUMMER  
**5032**  
TEKENINGNUMMER  
**VK-04**  
GETEKEND  
**09-03-2026**  
SCHAAL  
**1:50**  
FORMAAT  
**A2**

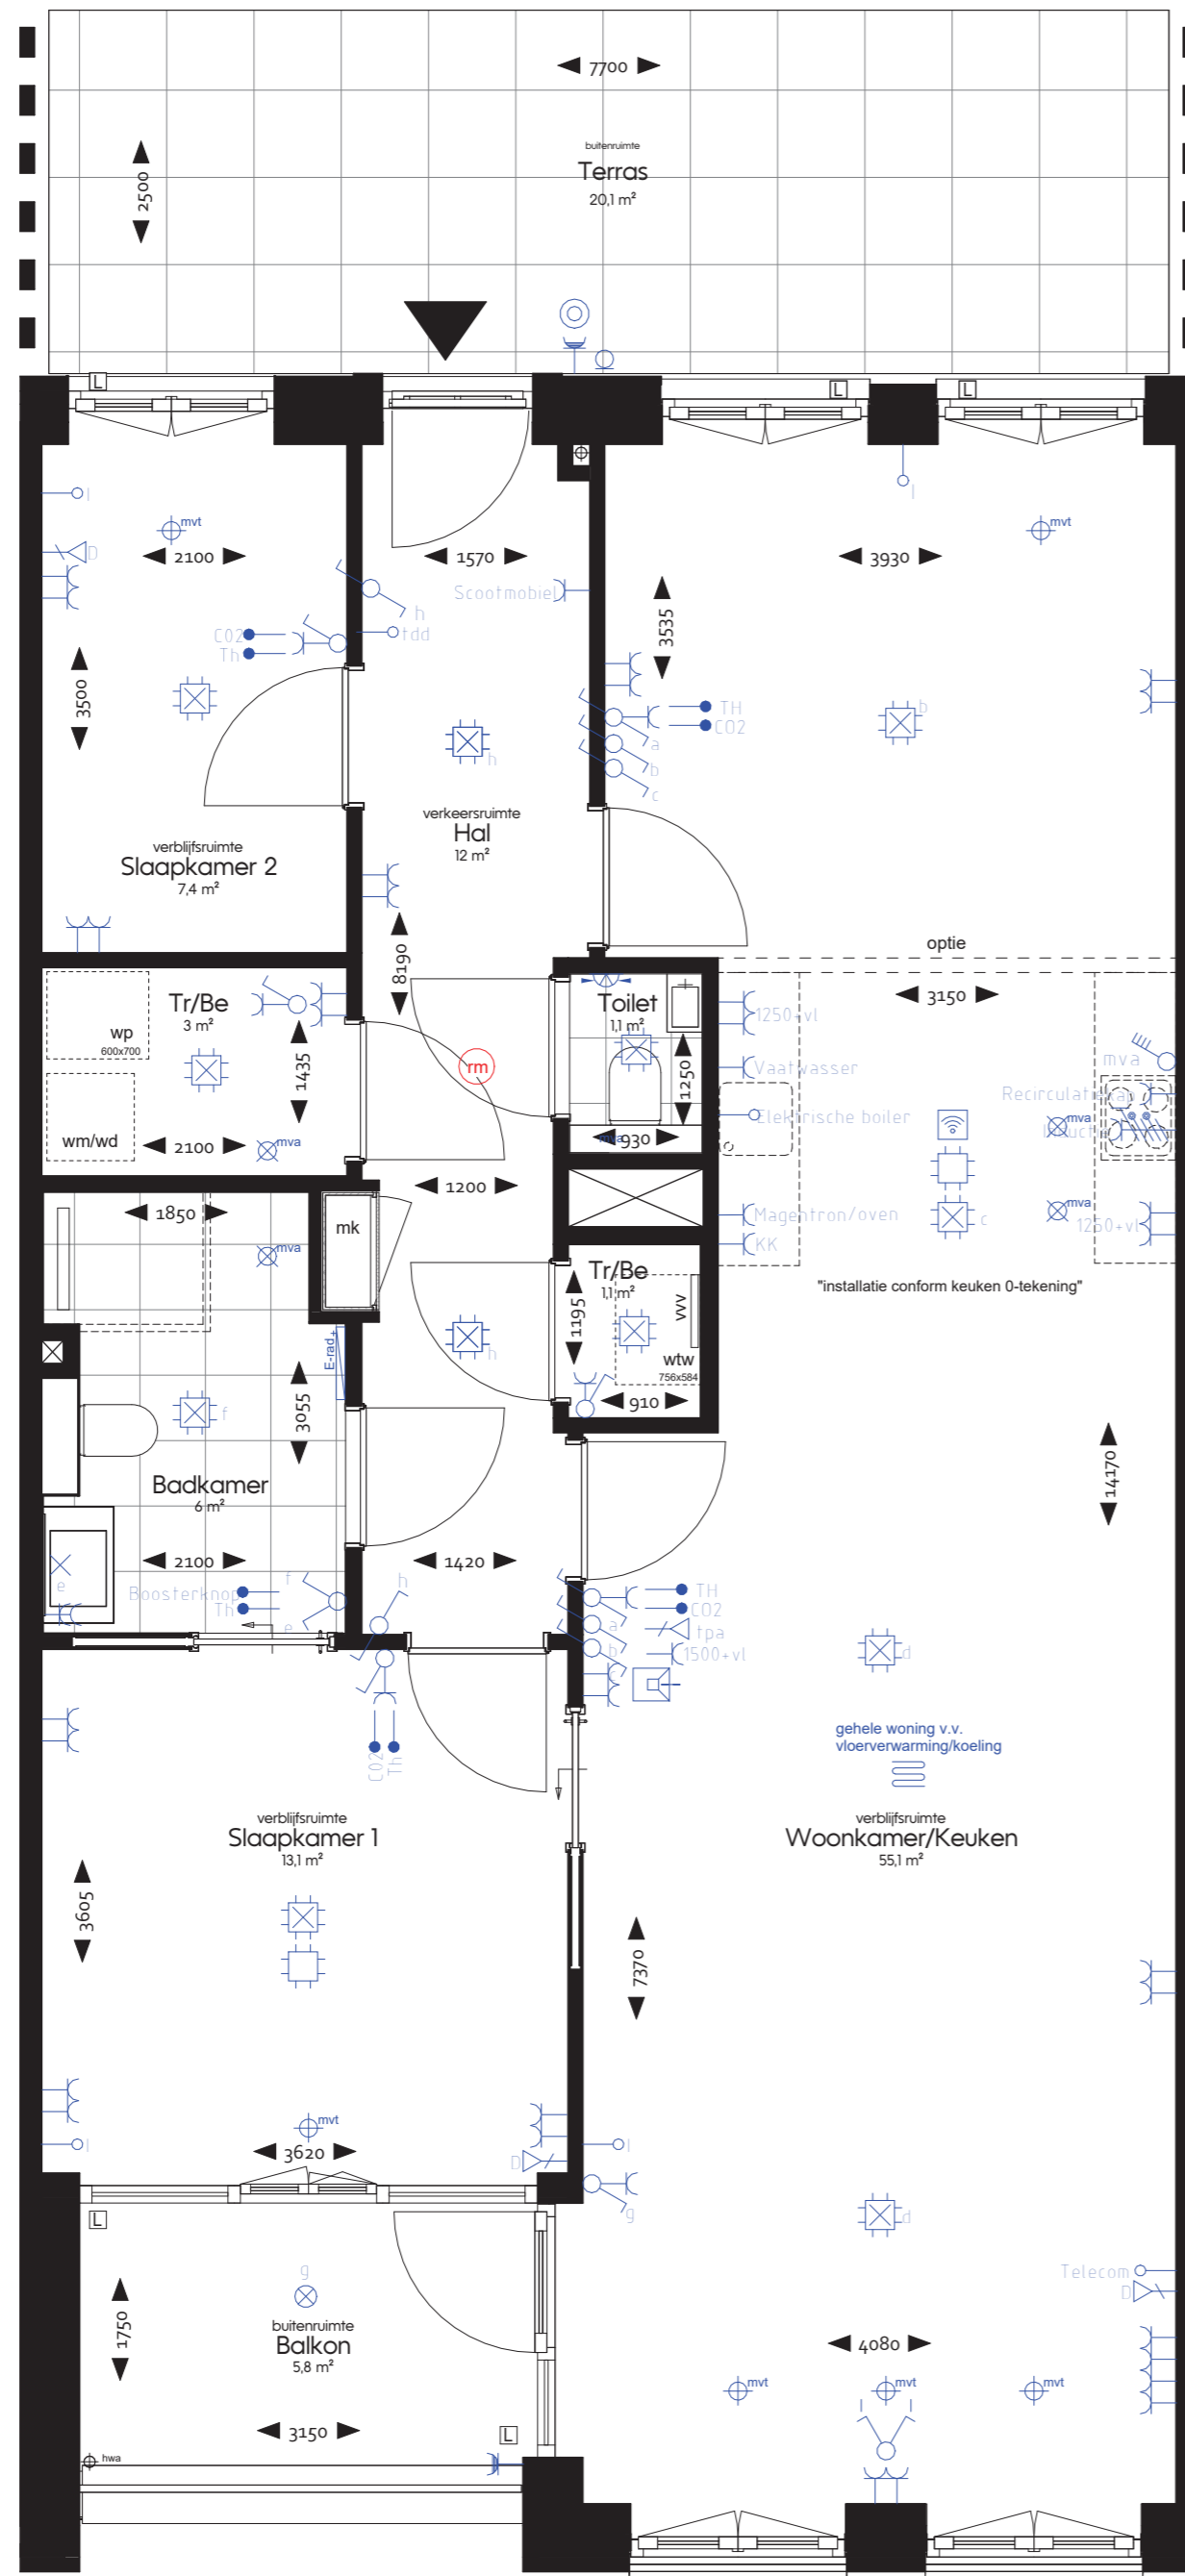

Woningnummer 10  
1:50

**Renvooi Installaties**

symbool	omschrijving
↑	aansluitpunt, bedraad
↑	aansluitpunt data enkelvoudig
↑	aansluitpunt niet bedraad
⊗	aansluitpunt licht
⊗	elektrische radiator
⊗	buitenlichtpunt met armatuur, plafond
⊗	wand armatuur, galerij
⊗	centraaldoos toekomstige CCTV installatie
⊗	centraaldoos met lichtpunt
⊗	contactdoos 1-voudig met beschermingscontact
⊗	centraaldoos 1-voudig met beschermingscontact, waterdicht
⊗	contactdoos 2-voudig met beschermingscontact
⊗	contactdoos 2-voudig met beschermingscontact in inbouwdozen
⊗	contactdoos kooktoestel
⊗	drukknop deurautoomaat
⊗	enkelpolige schakelaar met contactdoos
⊗	intercom
⊗	lichtschakelaar, PIR, 180 graden
⊗	schakelaar voor zonwering op en neer
⊗	schakelaar, 1-polig
⊗	schakelaar, 4-polig
⊗	schakelaar, kruis-
⊗	schakelaar, serie-
⊗	schakelaar, wissel-
⊗	thermostaatleiding, bedraad
⊗	toekomstige drukknop deurautoomaat, niet bedraad
⊗	loze leiding t.b.v. zonwering
⊗	toekomstige personeelsalarmering
⊗	wifi access point, beheert door Cedrah
⊗	vloerverwarming
⊗	afzuigpunt m.v. op plafond
⊗	toevoerpunt m.v. op plafond

**Renvooi Algemeen**


- aanduiding afkortingen en symbolen

▲	entree woning/appartement
woningnr.	woningnummer
T	voortuin
Te	terras
B	balkon / loggia
P	parkeerplaats
fb	fietsenberging
L	lift
Bb	bak om boom van bovenliggend binnenterrein
Be	berging
Ab	algemene berging
Tr	technische ruimte
S	screens / zonwering
L	loze leiding t.b.v. screens
wm/wd	wasmachine/wasdroger
whw	warmteterugwinning unit
wp	warmtepomp
vv	verdelers vloerverwarming
rm	rookmelder
⊗	hemelwaterafvoer


Montagehoogtes, mits anders aangegeven:  
wandcontactdozen op 300+vl,  
schakelaars op 1050+vl.

**Disclaimer**  
Maatvoeringen zijn "circa" maten.  
Aan deze maatvoeringen kunnen geen rechten worden ontleend.  
Indien deze maatvoeringen tussen wanden is aangegeven,  
is daarbij geen rekening gehouden met enige wandafwerking.

Verkooptekeningen kunnen i.r.t. zorgdomotica afwijken van de  
definitieve installatietekeningen.

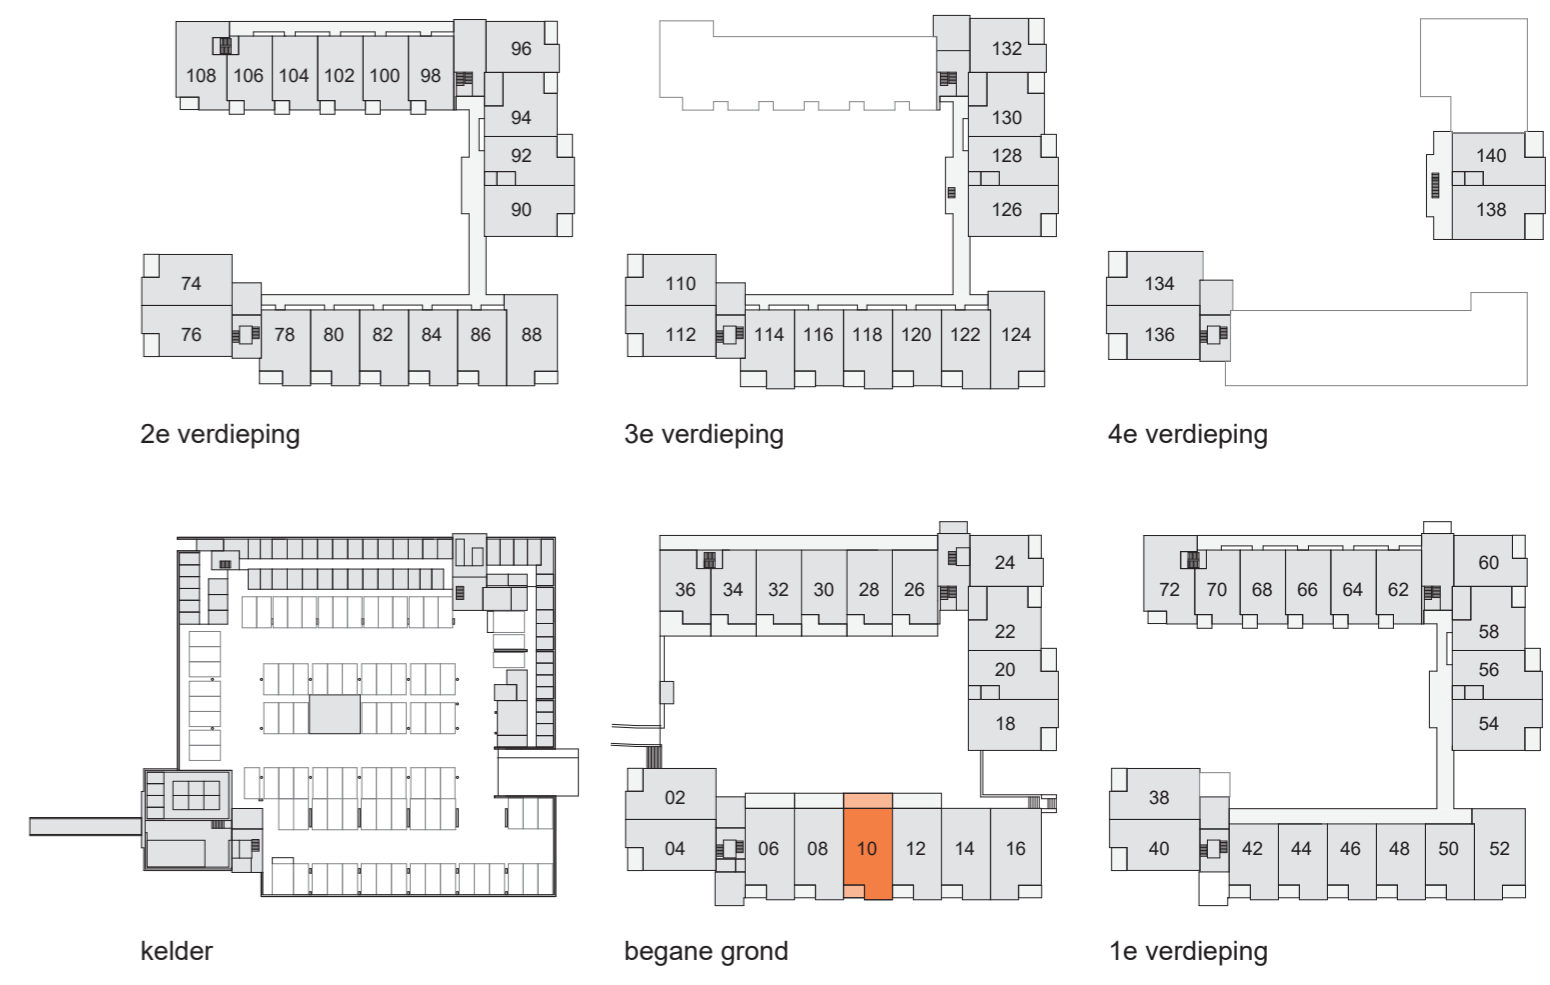

PROJECT	Lindehove	WERKNUMMER	5032	TEKENINGNUMMER	VK-05
ONDERDEEL	Woningnummer 10	GETEKEND			09-03-2026
SPECIFICATIE	Verkooptekening	SCHAAL			1:50
		FORMAAT			A2

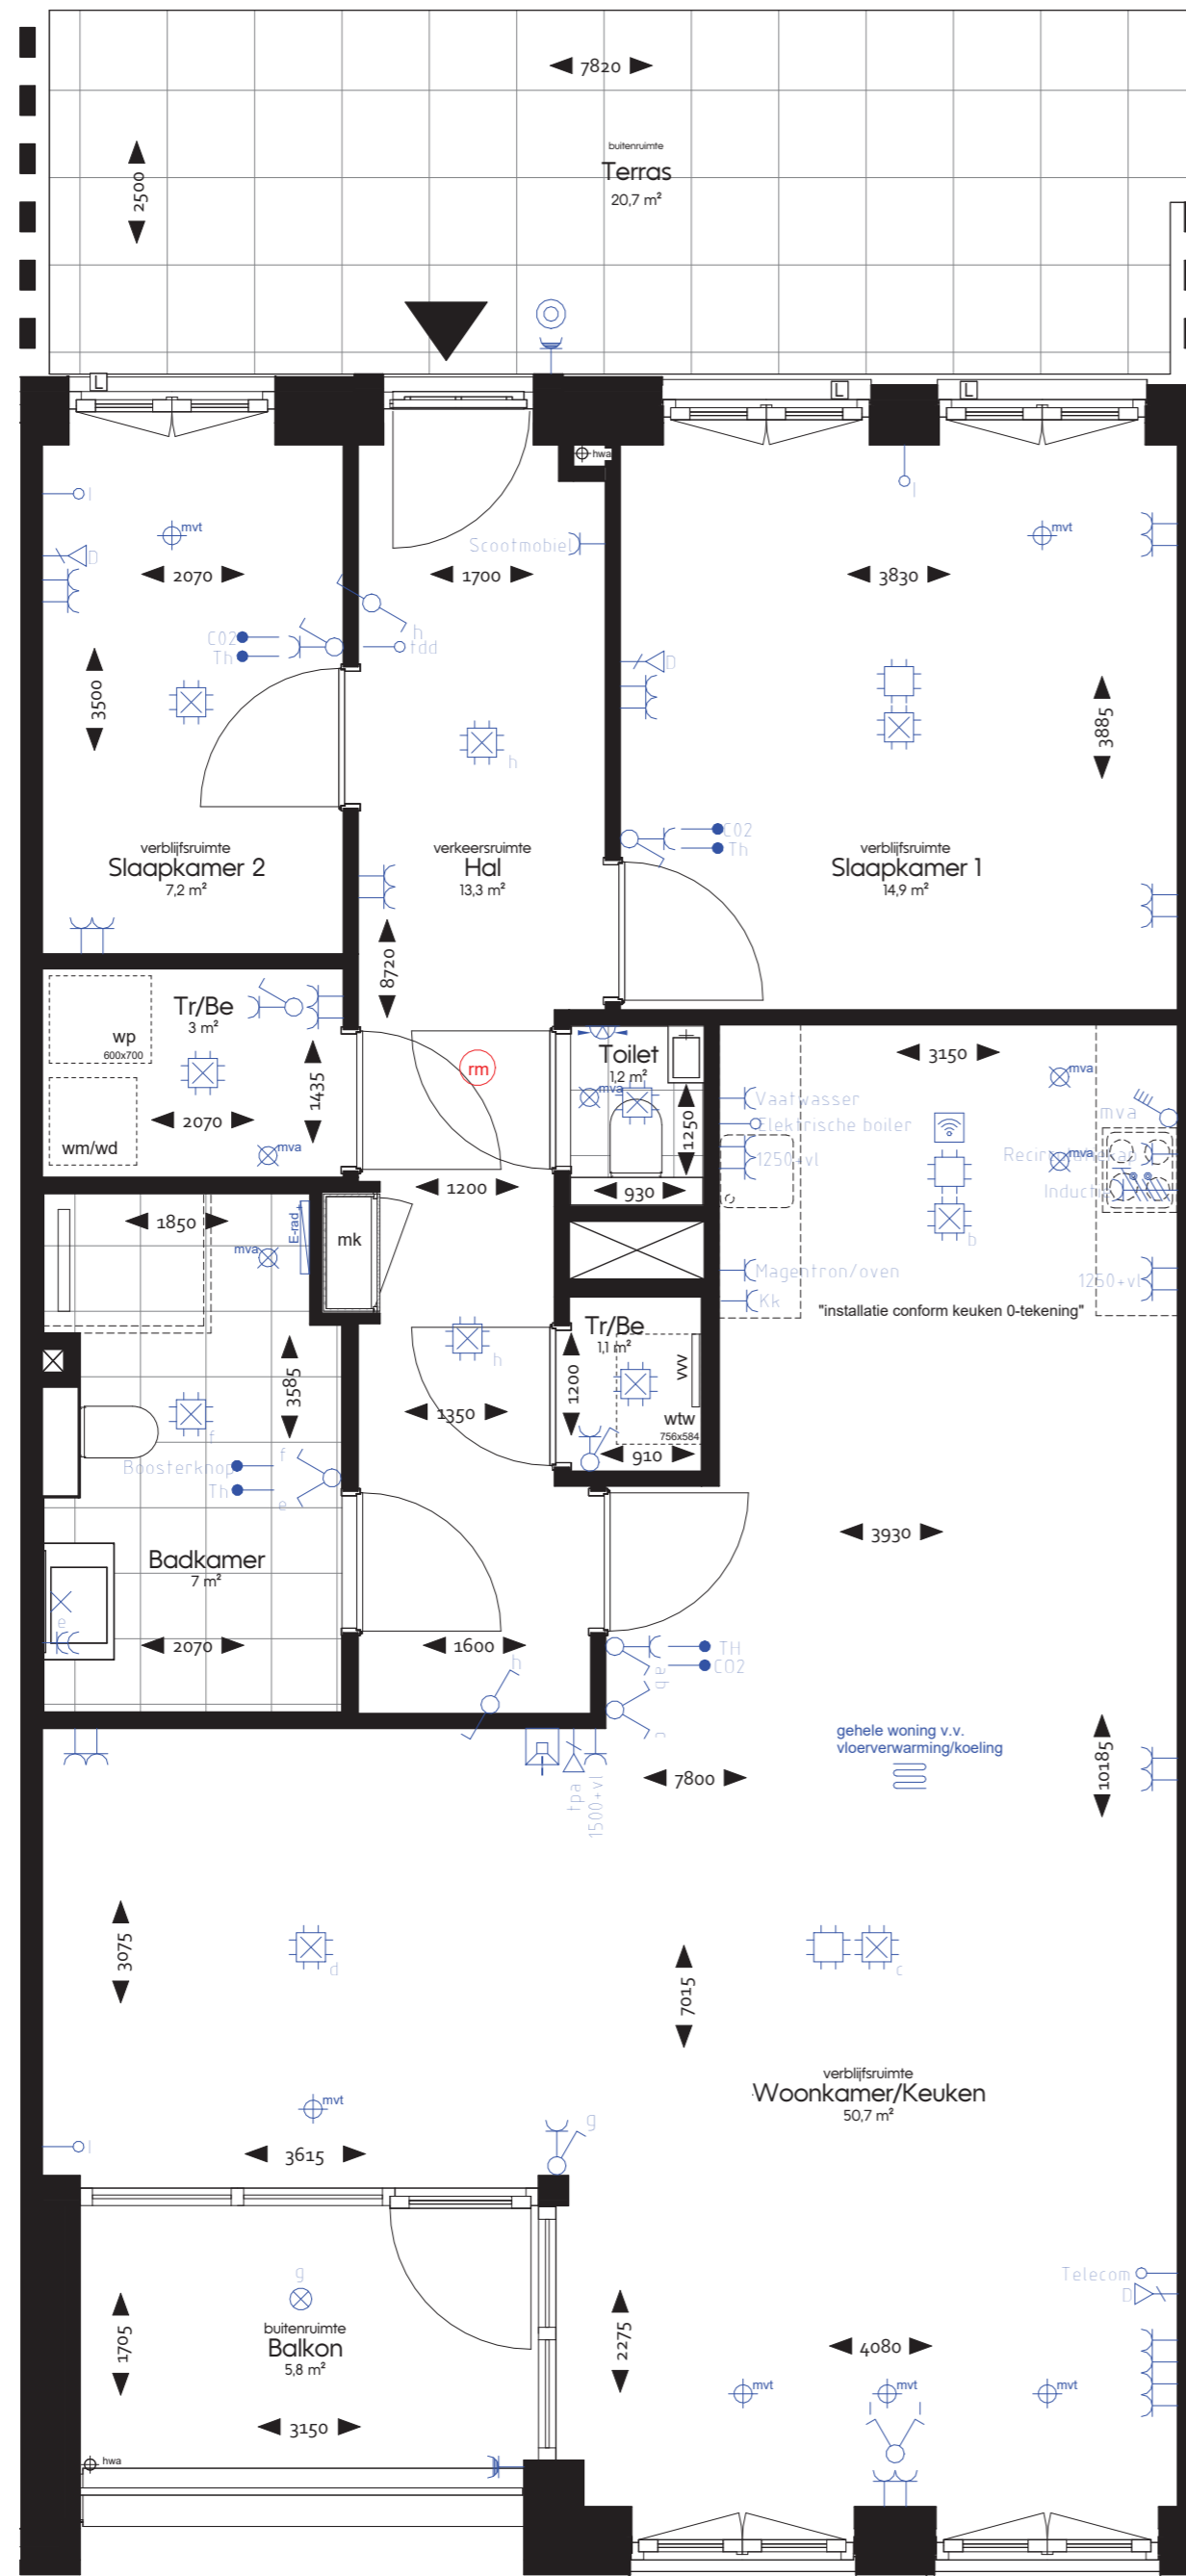

Woningnummer 12  
1 : 50

**Renvooi Installaties**

symbool	omschrijving
↑	aansluitpunt, bedraad
↑	aansluitpunt data enkelvoudig
↑	aansluitpunt niet bedraad
⊗	aansluitpunt licht
E-rad	elektrische radiator
⊗	buitenlichtpunt met armatuur, plafond
⊗	wand armatuur, galerij
⊗	centraaldoos toekomstige CCTV installatie
⊗	centraaldoos met lichtpunt
⊗	contactdoos 1-voudig met beschermingscontact
⊗	centraaldoos 1-voudig met beschermingscontact, waterdicht
⊗	contactdoos 2-voudig met beschermingscontact
⊗	contactdoos 2-voudig met beschermingscontact in inbouwdozen
⊗	contactdoos kooktoestel
⊗	drukknop deurautomaat
⊗	enkelpolige schakelaar met contactdoos
⊗	intercom
⊗	lichtschakelaar, PIR, 180 graden
⊗	schakelaar voor zonwering op en neer
⊗	schakelaar, 1-polig
⊗	schakelaar, 4-polig
⊗	schakelaar, kruis-
⊗	schakelaar, serie-
⊗	schakelaar, wissel-
⊗	thermostaatleiding, bedraad
⊗	toekomstige drukknop deurautomaat, niet bedraad
⊗	loze leiding t.b.v. zonwering
⊗	toekomstige personeelsalarmering
⊗	wifi access point, beheert door Cedrah
⊗	vloerverwarming
⊗	afzuigpunt m.v. op plafond
⊗	toevoerpunt m.v. op plafond

**Renvooi Algemeen**

- aanduiding afkortingen en symbolen

▲	entree woning/appartement
woningnr.	woningnummer
T	voortuin
Te	terras
B	balkon / loggia
P	parkeerplaats
fb	fietsenberging
L	lift
Bb	bak om boom van bovenliggend binnenterrein
Be	berging
Ab	algemene berging
Tr	technische ruimte
S	screens / zonwering
L	loze leiding t.b.v. screens
wm/wd	wasmachine/wasdroger
whw	warmteterugwinning unit
wp	warmtepomp
vv	verdelers vloerverwarming
rm	rookmelder
⊗	hemelwaterafvoer


Montagehoogtes, mits anders aangegeven, wandcontactdozen op 300+vl, schakelaars op 1050+vl.

**Disclaimer**  
Maatvoeringen zijn "circa" maten. Aan deze maatvoeringen kunnen geen rechten worden ontleend. Indien deze maatvoeringen tussen wanden is aangegeven, is daarbij geen rekening gehouden met enige wandafwerking.

Verkooptekeningen kunnen i.r.t. zorgdomotica afwijken van de definitieve installatietekeningen.



PROJECT	Lindehove	WERKNUMMER	5032	TEKENINGNUMMER	VK-06
ONDERDEEL	Woningnummer 12	GETEKEND			09-03-2026
SPECIFICATIE	Verkooptekening	SCHAAL			1:50
		FORMAAT			A2

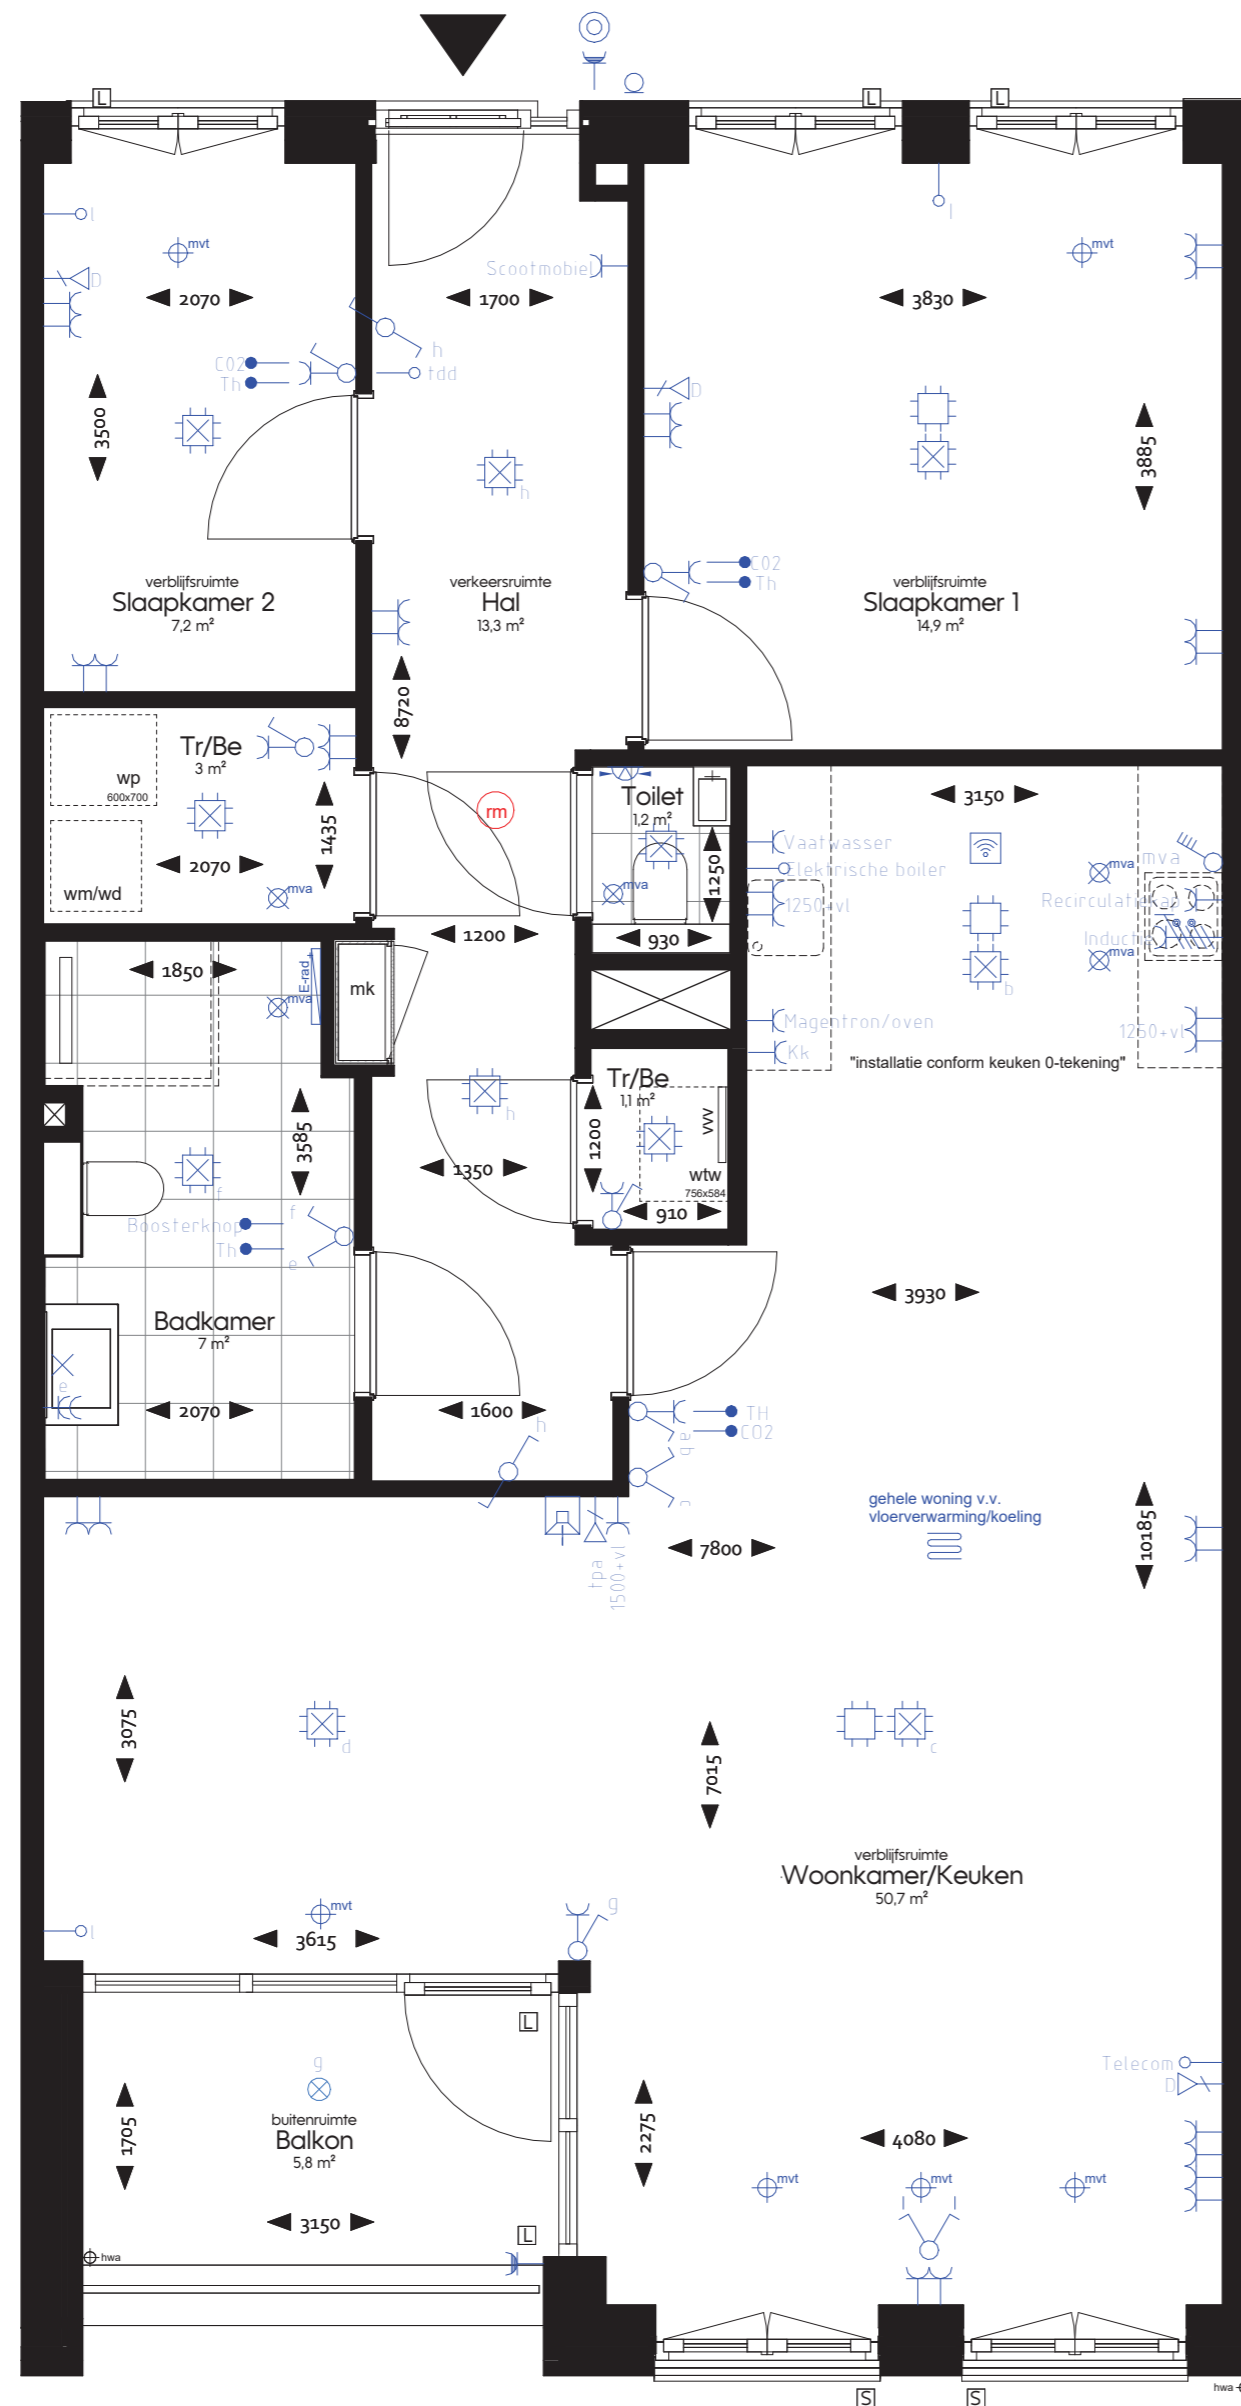

Woningnummer 14  
1:50

**Renvooi Installaties**

symbool	omschrijving
↑	aansluitpunt, bedraad
↑	aansluitpunt data enkelvoudig
↑	aansluitpunt niet bedraad
⊗	aansluitpunt licht
E-rad	elektrische radiator
⊗	buitenlichtpunt met armatuur, plafond
⊗	wand armatuur, galerij
⊗	centraaldoos toekomstige CCTV installatie
⊗	centraaldoos met lichtpunt
⊗	contactdoos 1-voudig met beschermingscontact
⊗	centraaldoos 1-voudig met beschermingscontact, waterdicht
⊗	contactdoos 2-voudig met beschermingscontact
⊗	contactdoos 2-voudig met beschermingscontact in inbouwdozen
⊗	contactdoos kooktoestel
⊗	drukknop deurautoomaat
⊗	enkelpolige schakelaar met contactdoos
⊗	intercom
⊗	lichtschakelaar, PIR, 180 graden
⊗	schakelaar voor zonwering op en neer
⊗	schakelaar, 1-polig
⊗	schakelaar, 4-polig
⊗	schakelaar, kruis-
⊗	schakelaar, serie-
⊗	schakelaar, wissel-
⊗	thermostaatleiding, bedraad
⊗	toekomstige drukknop deurautoomaat, niet bedraad
⊗	loze leiding t.b.v. zonwering
⊗	toekomstige personeelsalarmering
⊗	wifi access point, beheert door Cedrah
⊗	vloerverwarming
⊗	afzuigpunt m.v. op plafond
⊗	toevoerpunt m.v. op plafond

Montagehoogtes, mits anders aangegeven:  
wandcontactdozen op 300+vl,  
schakelaars op 1050+vl.

**Renvooi Algemeen**

- aanduiding afkortingen en symbolen

▲	entree woning/appartement
woningnr.	woningnummer
T	voortuin
Te	terras
B	balkon / loggia
P	parkeerplaats
fb	fietsenberging
L	lift
Bb	bak om boom van bovenliggend binnenterrein
Be	berging
Ab	algemene berging
Tr	technische ruimte
S	screens / zonwering
L	loze leiding t.b.v. screens
wm/wd	wasmachine/wasdroger
whw	warmteterugwinning unit
wp	warmtepomp
vv	verdelers vloerverwarming
⊗	rookmelder
⊗	hemelwaterafvoer

**Disclaimer**  
Maatvoeringen zijn "circa" maten.  
Aan deze maatvoeringen kunnen geen rechten worden ontleend.  
Indien deze maatvoeringen tussen wanden is aangegeven,  
is daarbij geen rekening gehouden met enige wandafwerking.

Verkooptekeningen kunnen i.r.t. zorgdomotica afwijken van de definitieve installatietekeningen.




PROJECT  
**Lindehove**

ONDERDEEL  
**Woningnummer 14**  
SPECIFICATIE  
**Verhuurtekening**

WERKNUMMER  
**5032**  
TEKENINGNUMMER  
**VK-07**

GETEKEND  
**09-03-2026**  
SCHAAL  
**1:50**  
FORMAAT  
**A2**

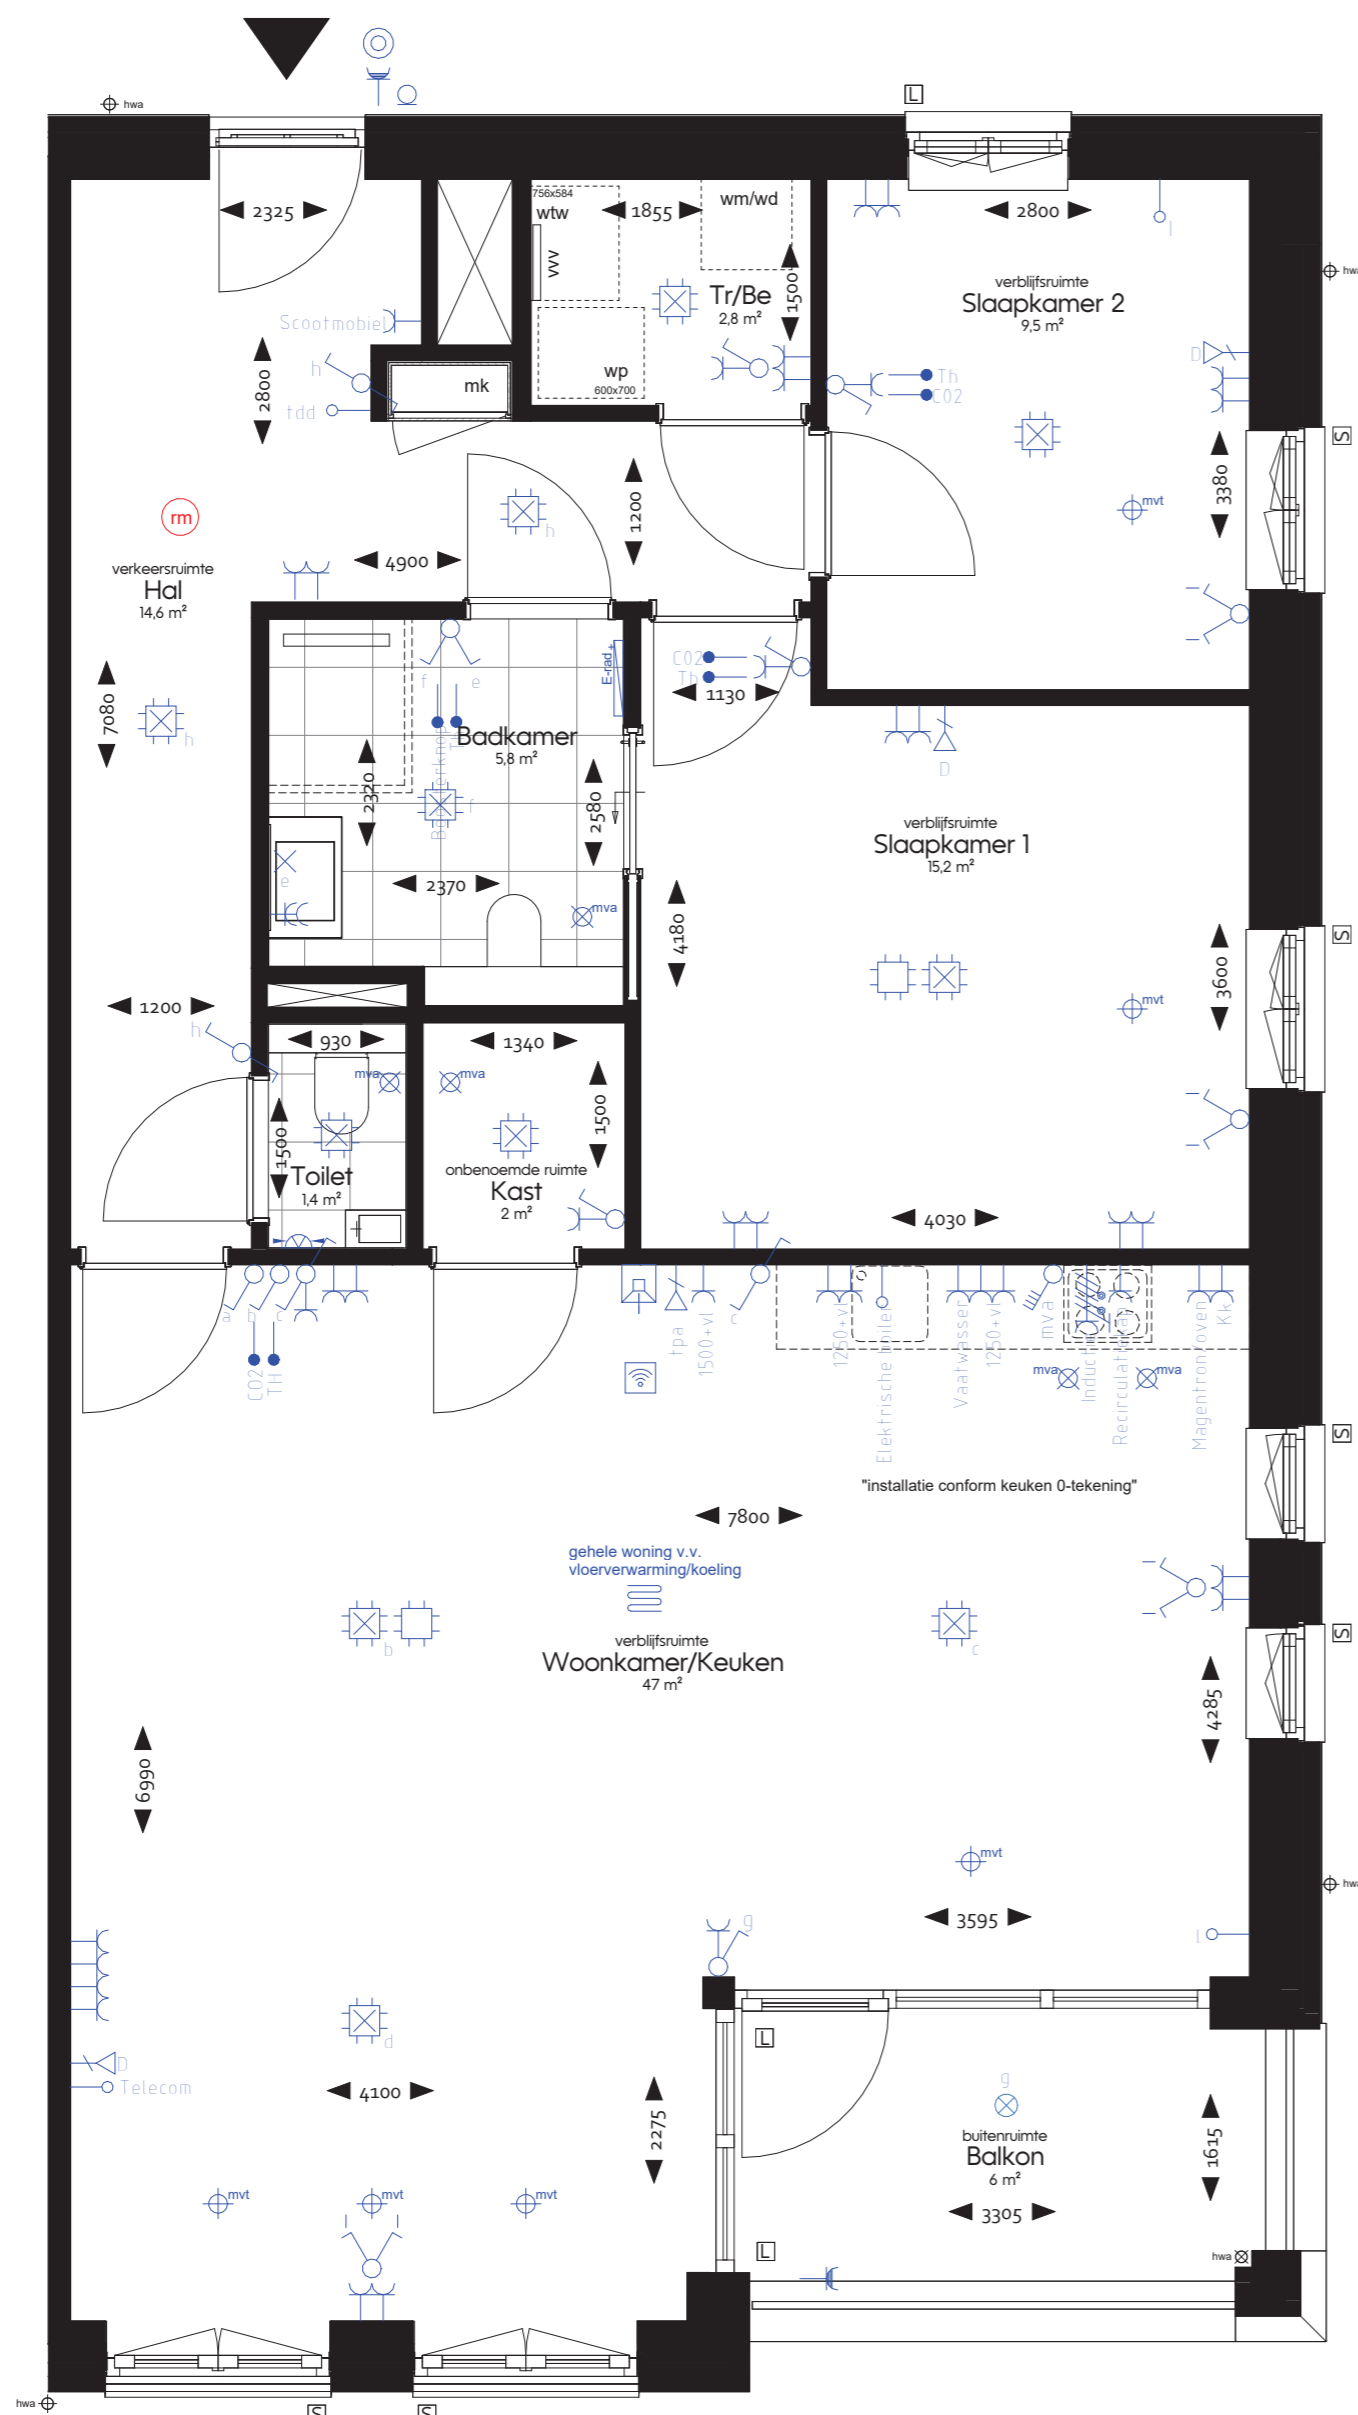

Woningnummer 16  
1 : 50

**Renvooi Installaties**

symbol	omschrijving
↑	aansluitpunt, bedraad
↑	aansluitpunt data enkelvoudig
↑	aansluitpunt niet bedraad
⊗	aansluitpunt licht
E-rad	elektrische radiator
⊗	buitenlichtpunt met armatuur, plafond
⊗	wand armatuur, galerij
⊗	centraaldoos toekomstige CCTV installatie
⊗	centraaldoos met lichtpunt
⊗	contactdoos 1-voudig met beschermingscontact
⊗	centraaldoos 1-voudig met beschermingscontact, waterdicht
⊗	contactdoos 2-voudig met beschermingscontact
⊗	contactdoos 2-voudig met beschermingscontact in inbouwdozen
⊗	contactdoos kooktoestel
⊗	drukknop deurautomaat
⊗	enkelpolige schakelaar met contactdoos
⊗	intercom
⊗	lichtschakelaar, PIR, 180 graden
⊗	schakelaar voor zonwering op en neer
⊗	schakelaar, 1-polig
⊗	schakelaar, 4-polig
⊗	schakelaar, kruis-
⊗	schakelaar, serie-
⊗	schakelaar, wissel-
⊗	thermostaatleiding, bedraad
⊗	toekomstige drukknop deurautomaat, niet bedraad
⊗	loze leiding t.b.v. zonwering
⊗	toekomstige personeelsalarmering
⊗	wifi access point, beheert door Cedrah
⊗	vloerverwarming
⊗	afzuigpunt m.v. op plafond
⊗	toevoerpunt m.v. op plafond

**Renvooi Algemeen**

- aanduiding afkortingen en symbolen

woningnr.	woningnummer
T	voortuin
Te	terras
B	balkon / loggia
P	parkeerplaats
fb	fietsenberging
L	lift
Bb	bak om boom van bovenliggend binnenterrein
Be	berging
Ab	algemene berging
Tr	technische ruimte
S	screens / zonwering
L	loze leiding t.b.v. screens
wn/wd	wasmachine/wasdroger
wtw	warmteterugwinning unit
wp	warmtepomp
vv	verdelers vloerverwarming
rm	rookmelder
hwa	hemelwaterafvoer

Montagehoogtes, mits anders aangegeven, wandcontactdozen op 300-vl, schakelaars op 1050-vl.

**Disclaimer**  
Maatvoeringen zijn "circa" maten. Aan deze maatvoeringen kunnen geen rechten worden ontleend. Indien deze maatvoeringen tussen wanden is aangegeven, is daarbij geen rekening gehouden met enige wandafwerking.

Verkooptekeningen kunnen i.r.t. zorgdomotica afwijken van de definitieve installatietekeningen.



**Renvooi Installaties**

symbool	omschrijving
↑	aansluitpunt, bedraad
↑	aansluitpunt data enkelvoudig
↑	aansluitpunt niet bedraad
⊗	aansluitpunt licht
E-rad	elektrische radiator
⊗	buitenlichtpunt met armatuur, plafond
⊗	wand armatuur, galerij
⊗	centraaldoos toekomstige CCTV installatie
⊗	centraaldoos met lichtpunt
⊗	contactdoos 1-voudig met beschermingscontact
⊗	centraaldoos 1-voudig met beschermingscontact, waterdicht
⊗	contactdoos 2-voudig met beschermingscontact
⊗	contactdoos 2-voudig met beschermingscontact in inbouwdozen
⊗	contactdoos kooktoestel
⊗	drukknop deurautoomaat
⊗	enkelpolige schakelaar met contactdoos
⊗	intercom
⊗	lichtschakelaar, PIR, 180 graden
⊗	schakelaar voor zonwering op en neer
⊗	schakelaar, 1-polig
⊗	schakelaar, 4-polig
⊗	schakelaar, kruis-
⊗	schakelaar, serie-
⊗	schakelaar, wissel-
⊗	thermostaatleiding, bedraad
⊗	toekomstige drukknop deurautoomaat, niet bedraad
⊗	loze leiding t.b.v. zonwering
⊗	toekomstige personeelsalarmering
⊗	wifi access point, beheert door Cedrah
⊗	vloerverwarming
⊗	atziigpunt m.v. op plafond
⊗	toevoerpunt m.v. op plafond

**Renvooi Algemeen**


- aanduiding afkortingen en symbolen

▲	entree woning/appartement
woningnr.	woningnummer
T	voortuin
Te	terras
B	balkon / loggia
P	parkeerplaats
fb	fietsenberging
L	lift
Bb	bak om boom van bovenliggend binnenterrein
Be	berging
Ab	algemene berging
Tr	technische ruimte
S	screens / zonwering
L	loze leiding t.b.v. screens
wm/wd	wasmachine/wasdroger
wtw	warmteterugwinning unit
wp	warmtepomp
vv	verdelers vloerverwarming
rm	rookmelder
hwa	hemelwaterafvoer

Montagehoogtes, mits anders aangegeven:  
wandcontactdozen op 300-vl,  
schakelaars op 1050-vl.

**Disclaimer**  
Maatvoeringen zijn "circa" maten.  
Aan deze maatvoeringen kunnen geen rechten worden ontleend.  
Indien deze maatvoeringen tussen wanden is aangegeven,  
is daarbij geen rekening gehouden met enige wandafwerking.

Verkooptekeningen kunnen i.r.t. zorgdomotica afwijken van de definitieve installatietekeningen.

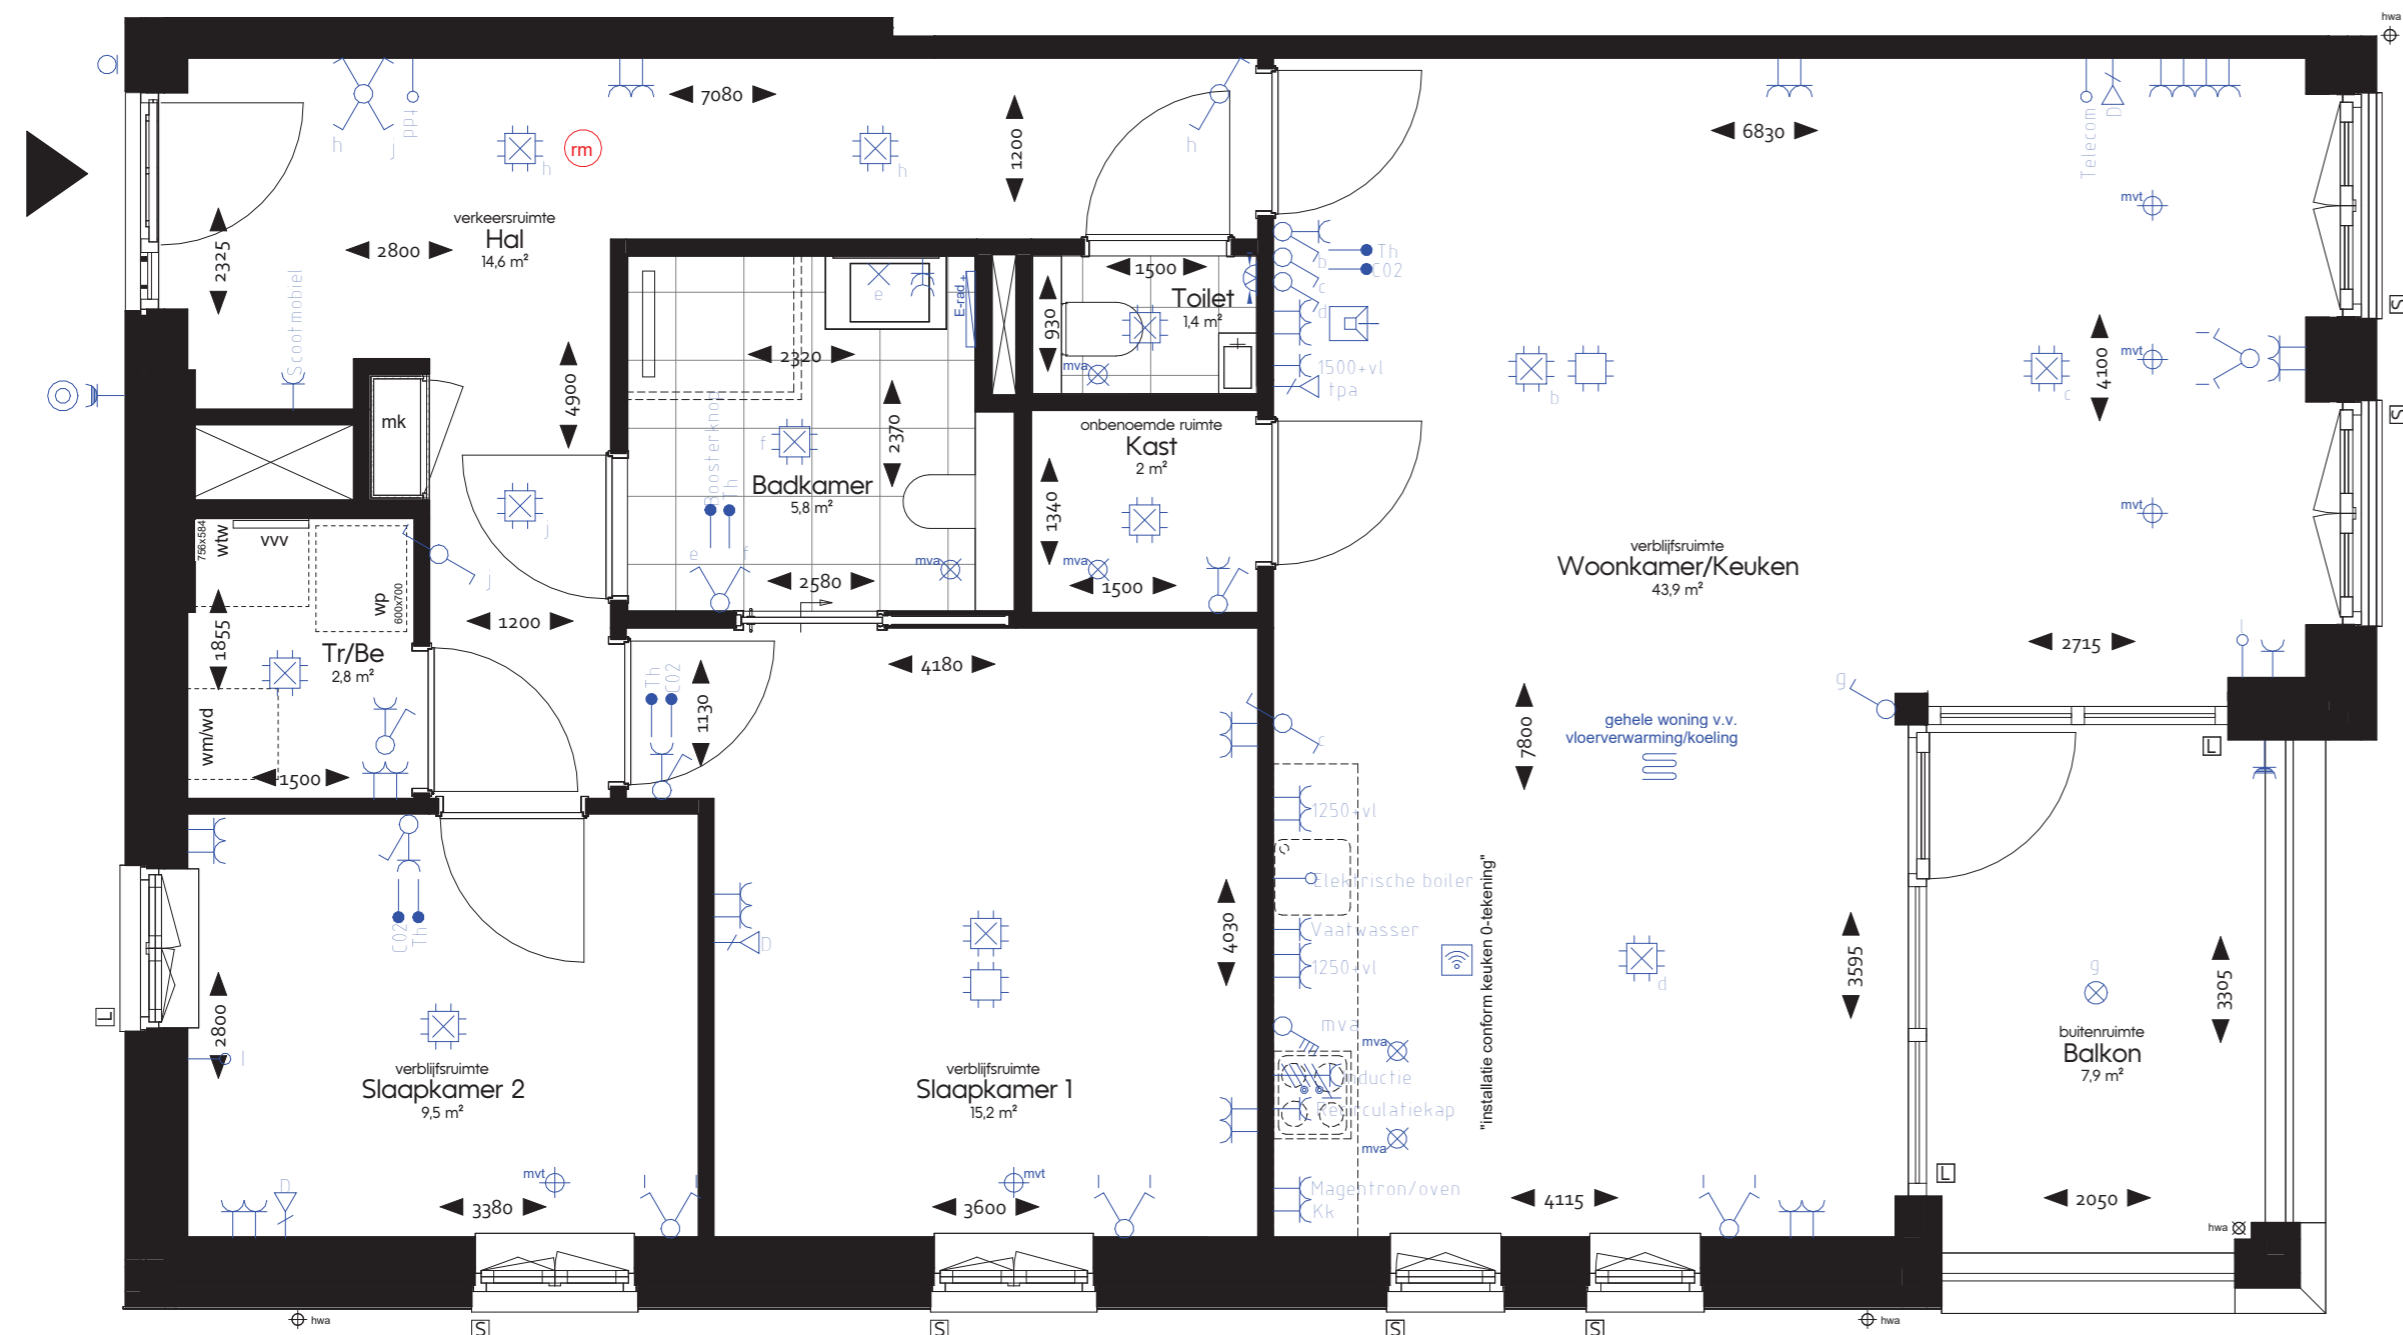

**Woningnummer 18**  
1:50



PROJECT	Lindehove	WERKNUMMER	5032	TEKENINGNUMMER	VK-09
ONDERDEEL	Woningnummer 18	GETEKEND			09-03-2026
SPECIFICATIE	Verkooptekening	SCHAAL			1:50
		FORMAAT			A2

Renvooi Installaties

symbol	omschrijving
↑	aansluitpunt, bedraad
↑	aansluitpunt data enkelvoudig
↑	aansluitpunt niet bedraad
⊗	aansluitpunt licht
E-rad	elektrische radiator
⊗	buitenlichtpunt met armatuur, plafond
⊗	wand armatuur, galerij
⊗	centraaldoos toekomstige CCTV installatie
⊗	centraaldoos met lichtpunt
⊗	contactdoos 1-voudig met beschermingscontact
⊗	centraaldoos 1-voudig met beschermingscontact, waterdicht
⊗	contactdoos 2-voudig met beschermingscontact
⊗	contactdoos 2-voudig met beschermingscontact in inbouwdozen
⊗	contactdoos kooktoestel
⊗	drukknop deurautoomaat
⊗	enkelpolige schakelaar met contactdoos
⊗	intercom
⊗	lichtschakelaar, PIR, 180 graden
⊗	schakelaar voor zonwering op en neer
⊗	schakelaar, 1-polig
⊗	schakelaar, 4-polig
⊗	schakelaar, kruis-
⊗	schakelaar, serie-
⊗	schakelaar, wissel-
⊗	thermostaatleiding, bedraad
⊗	toekomstige drukknop deurautoomaat, niet bedraad
⊗	loze leiding t.b.v. zonwering
⊗	toekomstige personeelsalarmering
⊗	wifi access point, beheert door Cedrah
⊗	vloerverwarming
⊗	afzuigpunt m.v. op plafond
⊗	toevoerpunt m.v. op plafond


Renvooi Algemeen

- aanduiding afkortingen en symbolen

▲	entree woning/appartement
woningnr.	woningnummer
T	voortuin
Te	terras
B	balkon / loggia
P	parkeerplaats
fb	fietsenberging
L	lift
Bb	bak om boom van bovenliggend binnenterrein
Be	berging
Ab	algemene berging
Tr	technische ruimte
S	screens / zonwering
L	loze leiding t.b.v. screens
wn/wd	wasmachine/wasdroger
whw	warmteterugwinning unit
wp	warmtepomp
vw	verdelers vloerverwarming
rm	rookmelder
⊗	hemelwaterafvoer

**Disclaimer**  
 Maatvoeringen zijn "circa" maten.  
 Aan deze maatvoeringen kunnen geen rechten worden ontleend.  
 Indien deze maatvoeringen tussen wanden is aangegeven,  
 is daarbij geen rekening gehouden met enige wandafwerking.

Verkooptekeningen kunnen i.r.t. zorgdomotica afwijken van de definitieve installatietekeningen.

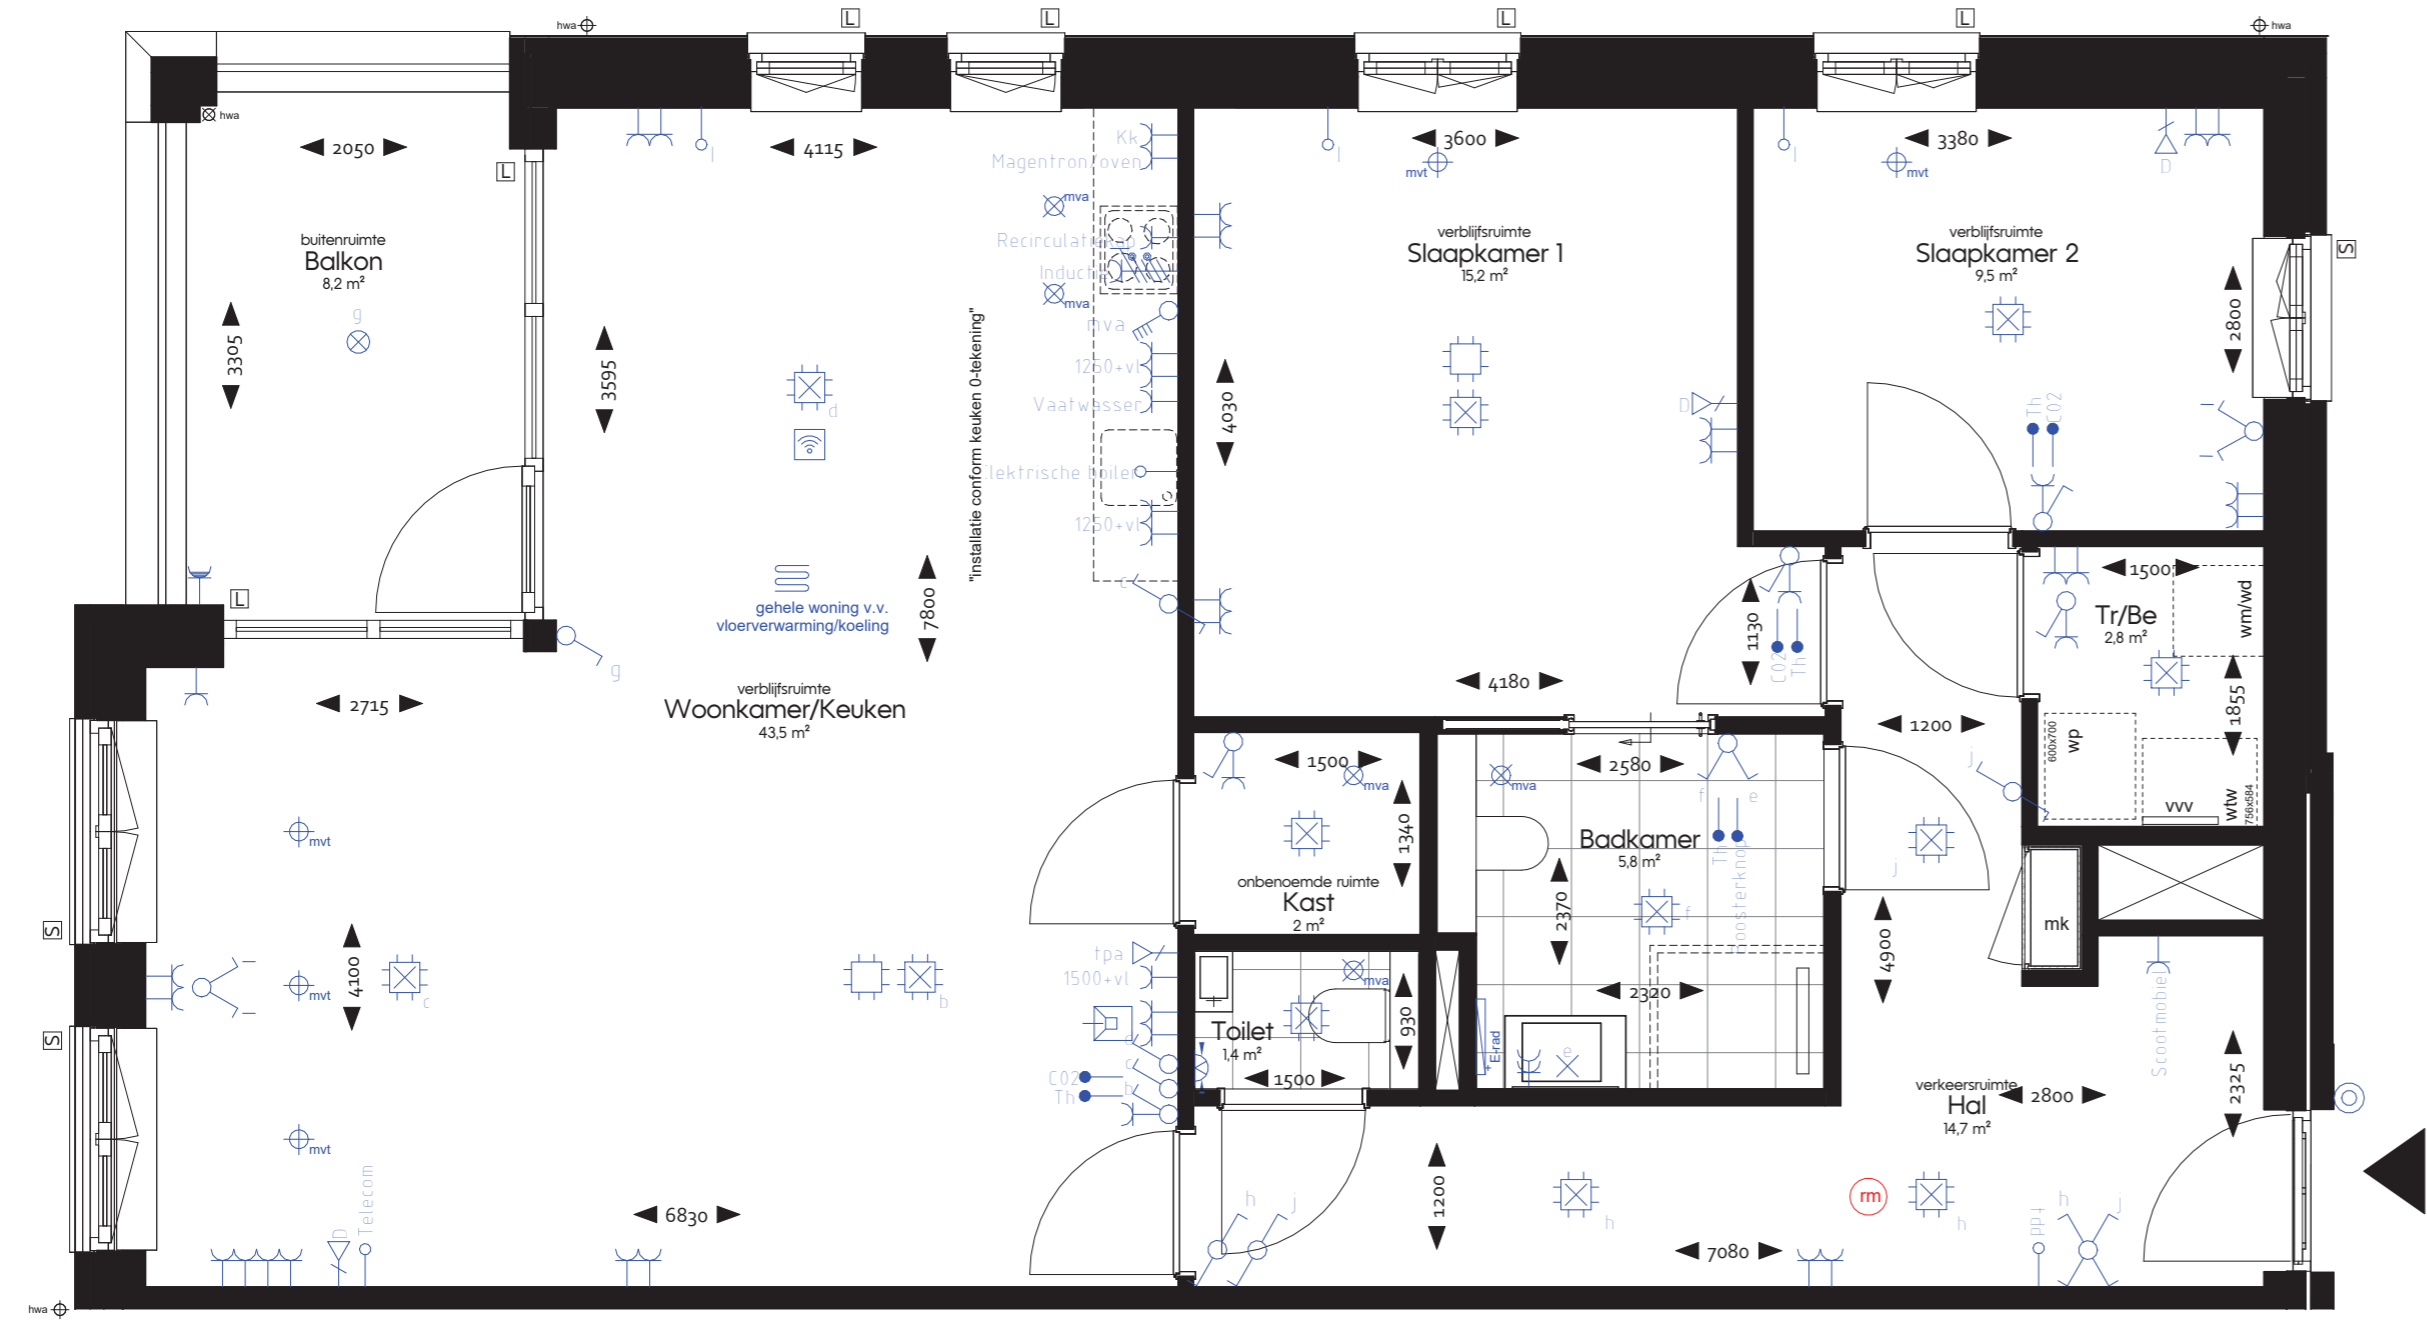

Woningnummer 38  
 1 : 50



PROJECT  
**Lindehove**  
 ONDERDEEL  
**Woningnummer 38**  
 SPECIFICATIE  
**Verkooptekening**

WERKNUMMER  
**5032**  
 GETEKEND  
 09-03-2026  
 SCHAAL  
 1:50  
 FORMAAT  
 A2

**Renvooi Installaties**

symbool	omschrijving
↑	aansluitpunt, bedraad
↑	aansluitpunt data enkelvoudig
↑	aansluitpunt niet bedraad
⊗	aansluitpunt licht
E-rad	elektrische radiator
⊗	buitenlichtpunt met armatuur, plafond
⊗	wand armatuur, galerij
⊗	centraaldoos toekomstige CCTV installatie
⊗	centraaldoos met lichtpunt
⊗	contactdoos 1-voudig met beschermingscontact
⊗	centraaldoos 1-voudig met beschermingscontact, waterdicht
⊗	contactdoos 2-voudig met beschermingscontact
⊗	contactdoos 2-voudig met beschermingscontact in inbouwdozen
⊗	contactdoos kooktoestel
⊗	drukknop deurautomat
⊗	enkelpolige schakelaar met contactdoos
⊗	intercom
⊗	lichtschakelaar, PIR, 180 graden
⊗	schakelaar voor zonwering op en neer
⊗	schakelaar, 1-polig
⊗	schakelaar, 4-polig
⊗	schakelaar, kruis-
⊗	schakelaar, serie-
⊗	schakelaar, wissel-
⊗	thermostaatleiding, bedraad
⊗	toekomstige drukknop deurautomat, niet bedraad
⊗	loze leiding t.b.v. zonwering
⊗	toekomstige personeelsalarmering
⊗	wifi access point, beheert door Cedrah
⊗	vloerverwarming
⊗	afzuigpunt m.v. op plafond
⊗	toevoerpunt m.v. op plafond

**Renvooi Algemeen**


- aanduiding afkortingen en symbolen

▲	entree woning/appartement
woningnr.	woningnummer
T	voortuin
Te	terras
B	balkon / loggia
P	parkeerplaats
fb	fietsenberging
L	lift
Bb	bak om boom van bovenliggend binnenterrein
Be	berging
Ab	algemene berging
Tr	technische ruimte
S	screens / zonwering
L	loze leiding t.b.v. screens
wm/wd	wasmachine/wasdroger
whw	warmteterugwinning unit
wp	warmtepomp
vw	verdelers vloerverwarming
rm	rookmelder
hwa	hemelwaterafvoer

Montagehoogtes, mits anders aangegeven, wandcontactdozen op 300-vl, schakelaars op 1050-vl.

**Disclaimer**  
Maatvoeringen zijn "circa" maten. Aan deze maatvoeringen kunnen geen rechten worden ontleend. Indien deze maatvoeringen tussen wanden is aangegeven, is daarbij geen rekening gehouden met enige wandafwerking.


Verkooptekeningen kunnen i.r.t. zorgdomotica afwijken van de definitieve installatietekeningen.

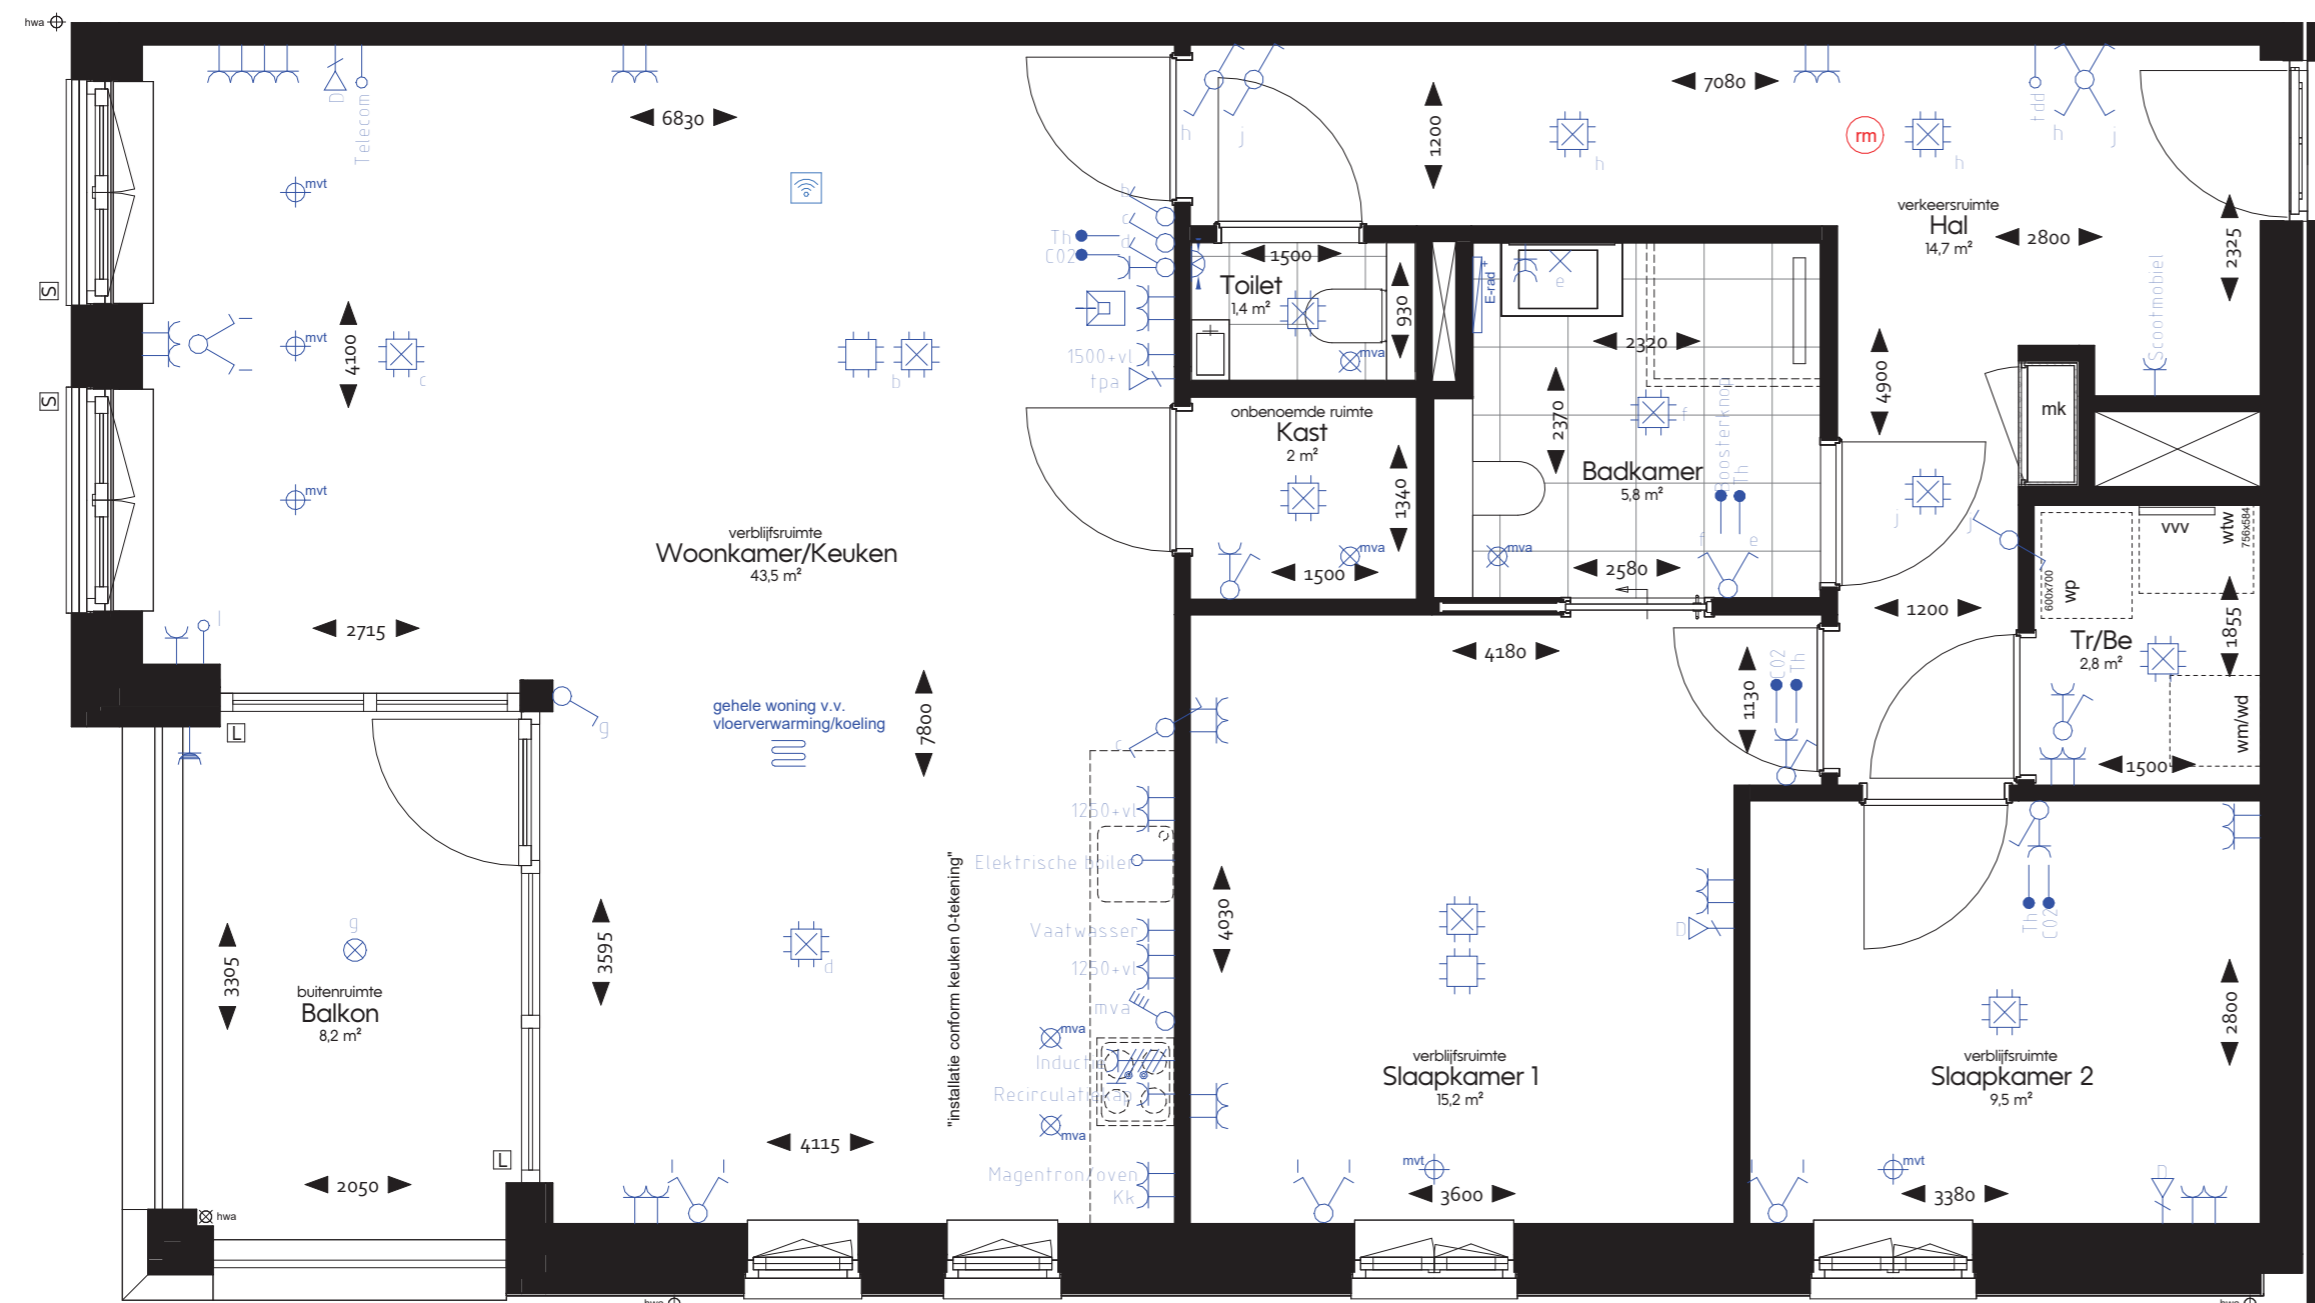

Woningnummer 40  
1:50



PROJECT	Lindehove	WERKNUMMER	5032	TEKENINGNUMMER	VK-20
ONDERDEEL	Woningnummer 40	GETEKEND			09-03-2026
SPECIFICATIE	Verkooptekening	SCHAAL			1:50
		FORMAAT			A2

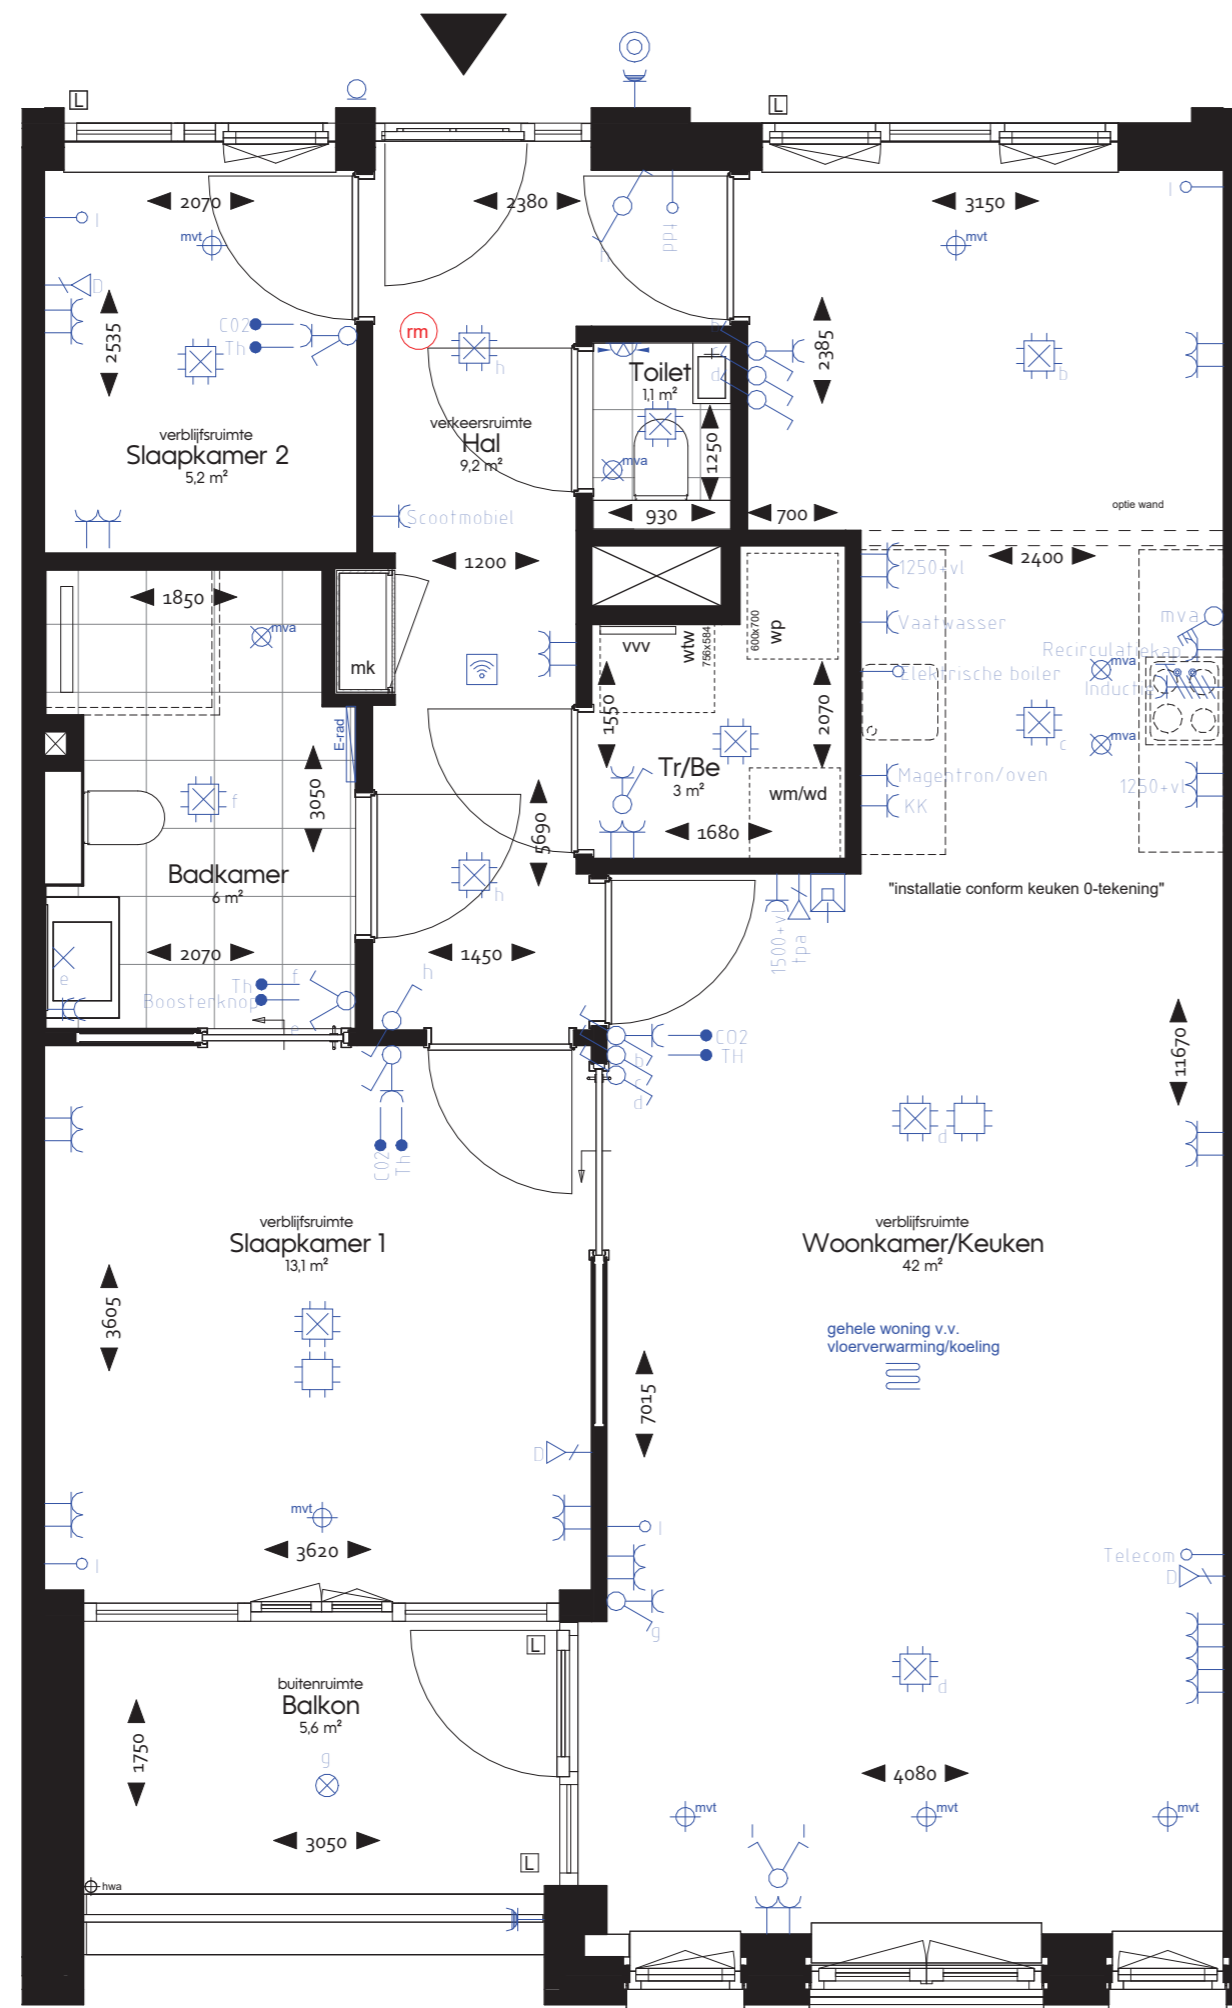

**Woningnummer 44**  
1 : 50

**Renvooi Installaties**

symbool	omschrijving
↑	aansluitpunt, bedraad
↑	aansluitpunt data enkelvoudig
↑	aansluitpunt niet bedraad
⊗	aansluitpunt licht
E-rad	elektrische radiator
⊗	buitenlichtpunt met armatuur, plafond
⊗	wand armatuur, galerij
⊗	centraaldoos toekomstige CCTV installatie
⊗	centraaldoos met lichtpunt
⊗	contactdoos 1-voudig met beschermingscontact
⊗	centraaldoos 1-voudig met beschermingscontact, waterdicht
⊗	contactdoos 2-voudig met beschermingscontact
⊗	contactdoos 2-voudig met beschermingscontact in inbouwdozen
⊗	contactdoos kooktoestel
⊗	drukknop deurautoomaat
⊗	enkelpolige schakelaar met contactdoos
⊗	intercom
⊗	lichtschakelaar, PIR, 180 graden
⊗	schakelaar voor zonwering op en neer
⊗	schakelaar, 1-polig
⊗	schakelaar, 4-polig
⊗	schakelaar, kruis-
⊗	schakelaar, serie-
⊗	schakelaar, wissel-
⊗	thermostaatleiding, bedraad
⊗	toekomstige drukknop deurautoomaat, niet bedraad
⊗	loze leiding t.b.v. zonwering
⊗	toekomstige personeelsalarmering
⊗	wifi access point, beheert door Cedrah
⊗	vloerverwarming
⊗	afzuigpunt m.v. op plafond
⊗	toevoerpunt m.v. op plafond

Montagehoogtes, mits anders aangegeven:  
wandcontactdozen op 300+vl,  
schakelaars op 1050+vl.

**Renvooi Algemeen**

- aanduiding afkortingen en symbolen

▲	entree woning/appartement
woningnr.	woningnummer
T	voortuin
Te	terras
B	balkon / loggia
P	parkeerplaats
fb	fietsenberging
L	lift
Bb	bak om boom van bovenliggend binnenterrein
Be	berging
Ab	algemene berging
Tr	technische ruimte
S	screens / zonwering
L	loze leiding t.b.v. screens
wm/wd	wasmachine/wasdroger
wtw	warmteterugwinning unit
wp	warmtepomp
vv	verdelers vloerverwarming
rm	rookmelder
⊗	hemelwaterafvoer


**Disclaimer**  
Maatvoeringen zijn "circa" maten.  
Aan deze maatvoeringen kunnen geen rechten worden ontleend.  
Indien deze maatvoeringen tussen wanden is aangegeven,  
is daarbij geen rekening gehouden met enige wandafwerking.

Verkooptekeningen kunnen i.r.t. zorgdomotica afwijken van de definitieve installatietekeningen.



PROJECT  
**Lindehove**  
  
ONDERDEEL  
**Woningnummer 44**  
  
SPECIFICATIE  
**Verhuurtekening**

WERKNUMMER  
**5032**  
  
TEKENINGNUMMER  
**VK-22**  
  
GETEKEND  
**09-03-2026**  
  
SCHAAL  
**1:50**  
  
FORMAAT  
**A2**

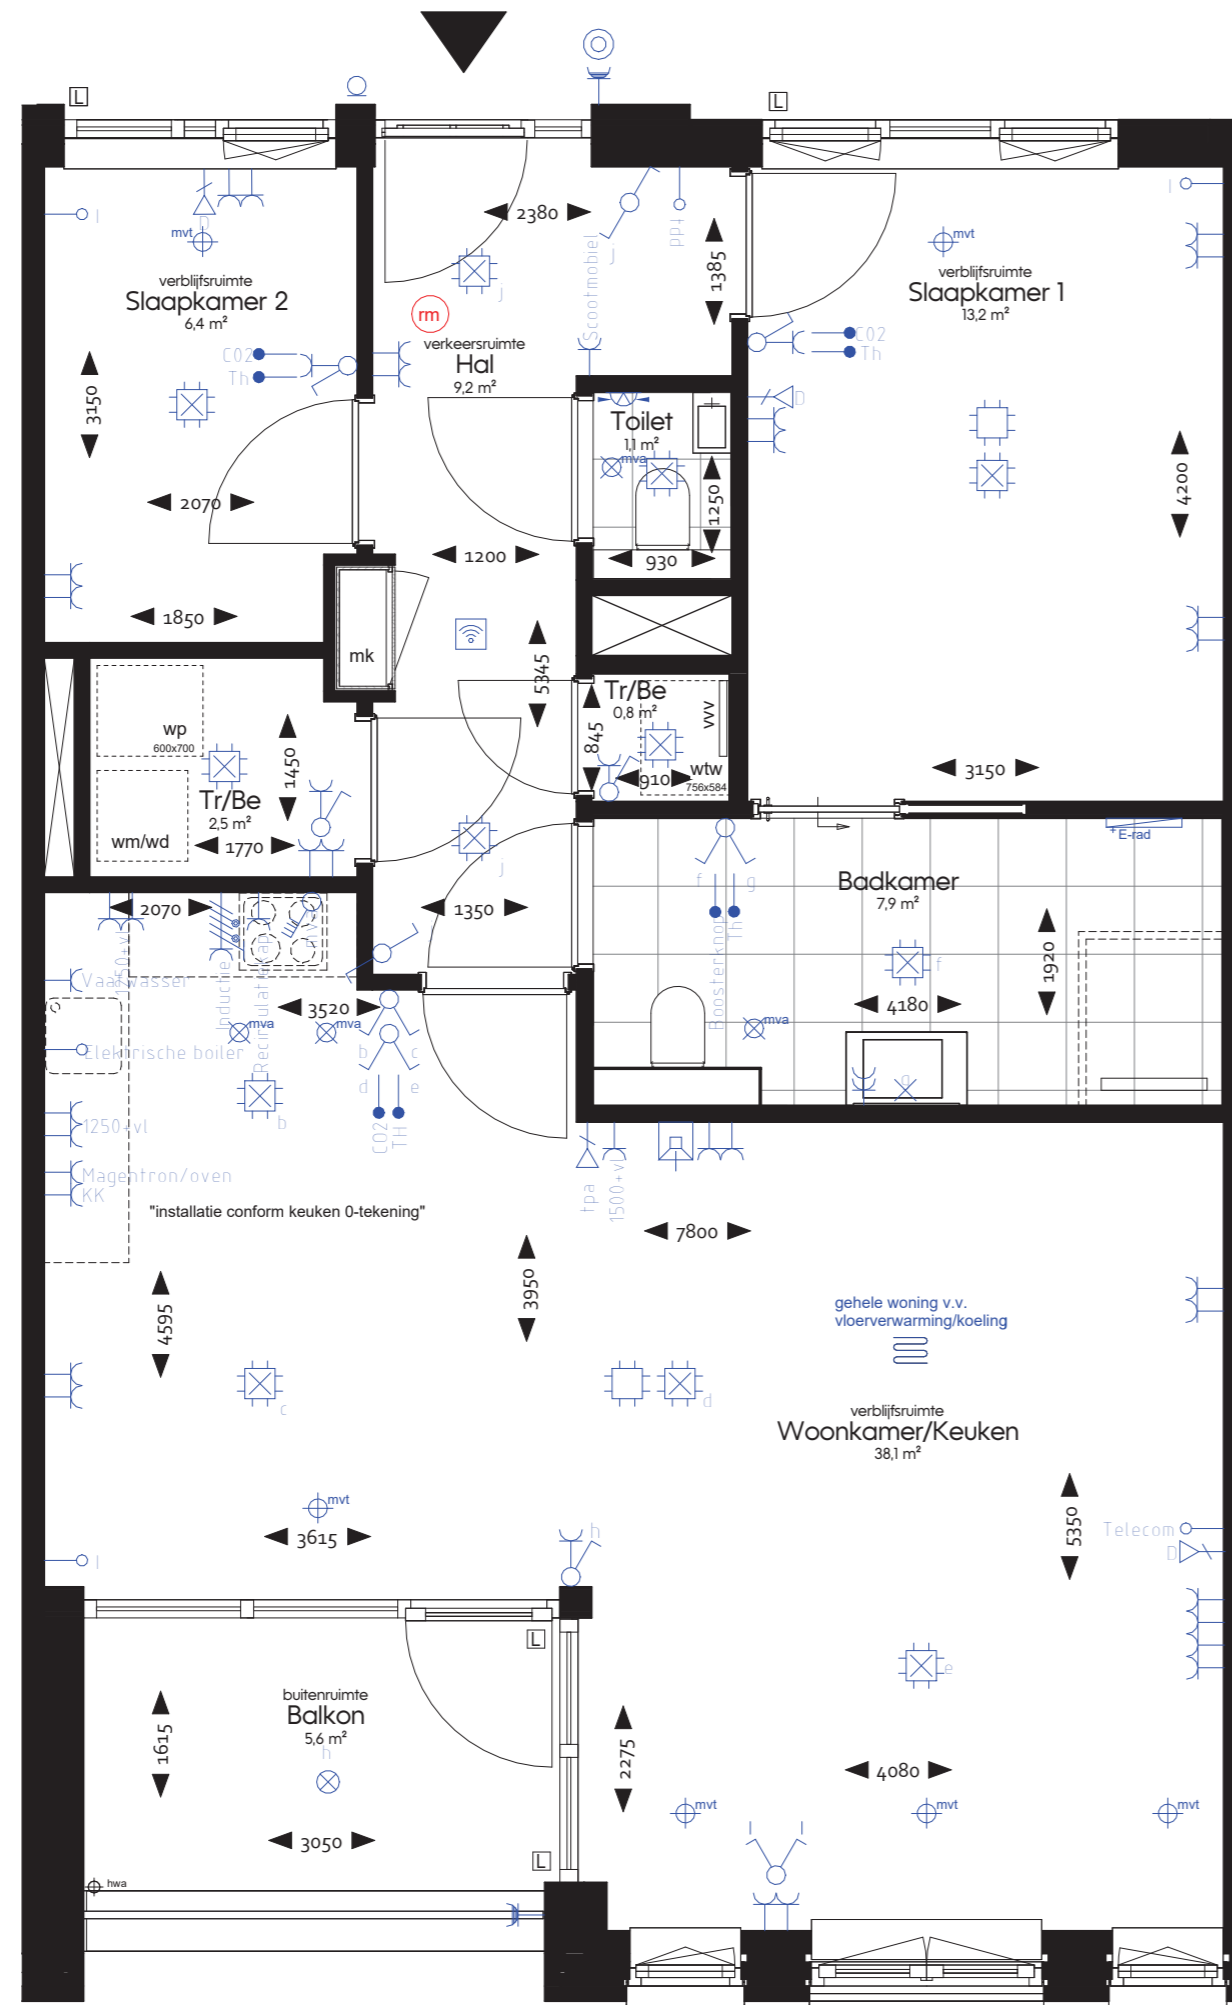

Woningnummer 48  
1:50

**Renvooi Installaties**

symbool	omschrijving
↑	aansluitpunt, bedraad
↑	aansluitpunt data enkelvoudig
↑	aansluitpunt niet bedraad
⊗	aansluitpunt licht
E-rad	elektrische radiator
⊗	buitenlichtpunt met armatuur, plafond
⊗	wand armatuur, galerij
⊗	centraaldoos toekomstige CCTV installatie
⊗	centraaldoos met lichtpunt
⊗	contactdoos 1-voudig met beschermingscontact
⊗	centraaldoos 1-voudig met beschermingscontact, waterdicht
⊗	contactdoos 2-voudig met beschermingscontact
⊗	contactdoos 2-voudig met beschermingscontact in inbouwdozen
⊗	contactdoos kooktoestel
⊗	drukknop deurautomaat
⊗	enkelpolige schakelaar met contactdoos
⊗	intercom
⊗	lichtschakelaar, PIR, 180 graden
⊗	schakelaar voor zonwering op en neer
⊗	schakelaar, 1-polig
⊗	schakelaar, 4-polig
⊗	schakelaar, kruis-
⊗	schakelaar, serie-
⊗	schakelaar, wissel-
⊗	thermostaatleiding, bedraad
⊗	toekomstige drukknop deurautomaat, niet bedraad
⊗	loze leiding t.b.v. zonwering
⊗	toekomstige personeelsalarmering
⊗	wifi access point, beheert door Cedrah
⊗	vloerverwarming
⊗	afzuigpunt m.v. op plafond
⊗	toevoerpunt m.v. op plafond

Montagehoogtes, mits anders aangegeven:  
wandcontactdozen op 300+vl,  
schakelaars op 1050+vl.

**Renvooi Algemeen**

- aanduiding afkortingen en symbolen

▲	entree woning/appartement
woningnr.	woningnummer
T	voortuin
Te	terras
B	balkon / loggia
P	parkeerplaats
fb	fietsenberging
L	lift
Bb	bak om boom van bovenliggend binnenterrein
Be	berging
Ab	algemene berging
Tr	technische ruimte
S	screens / zonwering
L	loze leiding t.b.v. screens
wm/wd	wasmachine/wasdroger
whw	warmteterugwinning unit
wp	warmtepomp
vv	verdelers vloerverwarming
rm	rookmelder
⊗	hemelwaterafvoer


**Disclaimer**  
Maatvoeringen zijn "circa" maten.  
Aan deze maatvoeringen kunnen geen rechten worden ontleend.  
Indien deze maatvoeringen tussen wanden is aangegeven,  
is daarbij geen rekening gehouden met enige wandafwerking.

Verkooptekeningen kunnen i.r.t. zorgdomotica afwijken van de definitieve installatietekeningen.



PROJECT  
**Lindehove**  
ONDERDEEL  
**Woningnummer 48**  
SPECIFICATIE  
**Verkooptekening**

WERKNUMMER  
**5032**  
TEKENINGNUMMER  
**VK-24**  
GETEKEND  
**09-03-2026**  
SCHAAL  
**1:50**  
FORMAAT  
**A2**

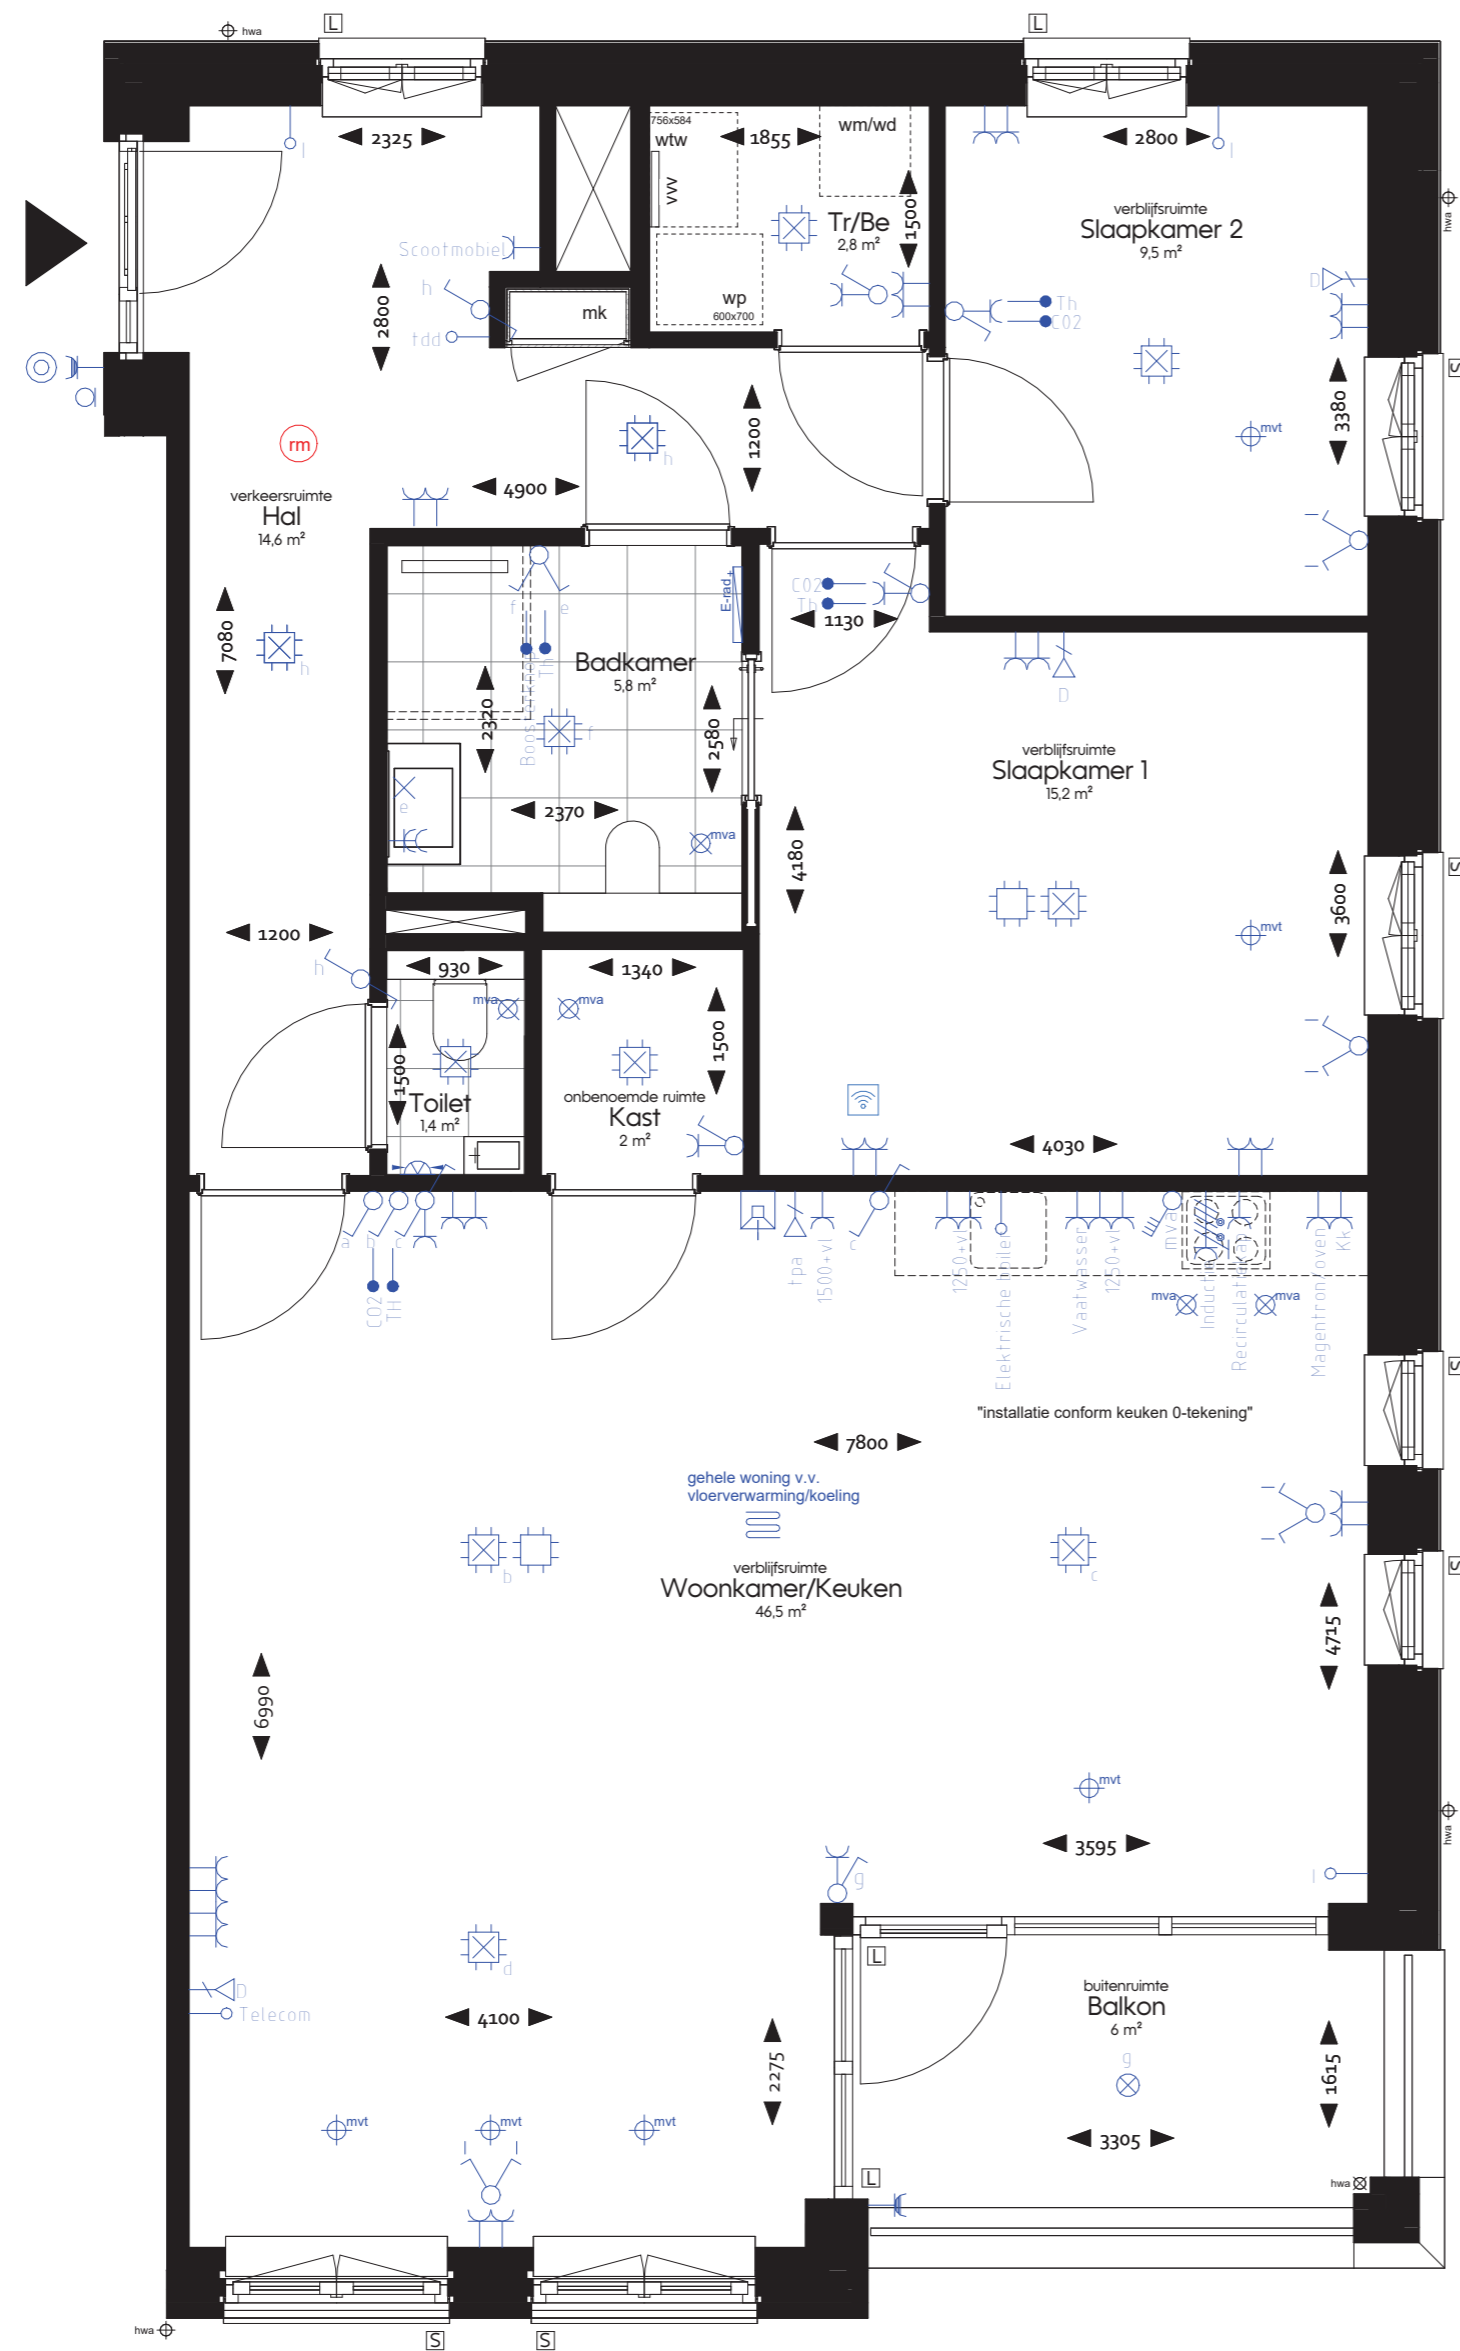

Woningnummer 52  
1 : 50

**Renvooi Installaties**

- |   |   |
|---|---|
| ↑ | omschrijving  |
| ↑ | aansluitpunt, bedraad                                       |
| ↑ | aansluitpunt data enkelvoudig                               |
| ↑ | aansluitpunt niet bedraad                                   |
| ⊗ | aansluitpunt licht  |
| ⊗ | elektrische radiator  |
| ⊗ | buitenlichtpunt met armatuur, plafond                       |
| ⊗ | wand armatuur, galerij                                      |
| ⊗ | centraaldoos toekomstige CCTV installatie                   |
| ⊗ | centraaldoos met lichtpunt                                  |
| ⊗ | contactdoos 1-voudig met beschermingscontact                |
| ⊗ | centraaldoos 1-voudig met beschermingscontact, waterdicht   |
| ⊗ | contactdoos 2-voudig met beschermingscontact                |
| ⊗ | contactdoos 2-voudig met beschermingscontact in inbouwdozen |
| ⊗ | contactdoos kooktoestel                                     |
| ⊗ | drukknop deurautomat  |
| ⊗ | enkelpolige schakelaar met contactdoos                      |
| ⊗ | intercom  |
| ⊗ | lichtschakelaar, PIR, 180 graden                            |
| ⊗ | schakelaar voor zonwering op en neer                        |
| ⊗ | schakelaar, 1-polig   |
| ⊗ | schakelaar, 4-polig   |
| ⊗ | schakelaar, kruis-  |
| ⊗ | schakelaar, serie-  |
| ⊗ | schakelaar, wissel-   |
| ⊗ | thermostaatleiding, bedraad                                 |
| ⊗ | toekomstige drukknop deurautomat, niet bedraad              |
| ⊗ | loze leiding t.b.v. zonwering                               |
| ⊗ | toekomstige personeelsalarmering                            |
| ⊗ | wifi access point, beheert door Cedrah                      |
| ⊗ | vloerverwarming   |
| ⊗ | afzuigpunt m.v. op plafond                                  |
| ⊗ | toevoerpunt m.v. op plafond                                 |

**Renvooi Algemeen**

- aanduiding afkortingen en symbolen
- ▲ entree woning/appartement
  - woningnr. woningnummer
  - T voortuin
  - Te terras
  - B balkon / loggia
  - P parkeerplaats
  - fb fietsenberging
  - L lift
  - Bb bak om boom van bovenliggend binnenterrein
  - Be berging
  - Ab algemene berging
  - Tr technische ruimte
  - S screens / zonwering
  - L loze leiding t.b.v. screens
  - wm/wd wasmachine/wasdroger
  - wtw warmteterugwinning unit
  - wp warmtepomp
  - vv verdeler vloerverwarming
  - rm rookmelder
  - ⊗ hemelwaterafvoer

Montagehoogtes, mits anders aangegeven, wandcontactdozen op 300+vl, schakelaars op 1050+vl.

**Disclaimer**  
Maatvoeringen zijn "circa" maten. Aan deze maatvoeringen kunnen geen rechten worden ontleend. Indien deze maatvoeringen tussen wanden is aangegeven, is daarbij geen rekening gehouden met enige wandafwerking.

Verkooptekeningen kunnen i.r.t. zorgdomotica afwijken van de definitieve installatietekeningen.



PROJECT  
**Lindehove**

ONDERDEEL  
**Woningnummer 52**

SPECIFICATIE  
**Verkooptekening**

WERKNUMMER  
**5032**

TEKENINGNUMMER  
**VK-26**

GETEKEND  
**09-03-2026**

SCHAAL  
**1:50**

FORMAAT  
**A2**


**Renvooi Installaties**

symbool	omschrijving
	aansluitpunt, bedraad
	aansluitpunt data enkelvoudig
	aansluitpunt niet bedraad
	aansluitpunt licht
	elektrische radiator
	buitenlichtpunt met armatuur, plafond
	wand armatuur, galerij
	centraaldoos toekomstige CCTV installatie
	centraaldoos met lichtpunt
	contactdoos 1-voudig met beschermingscontact
	centraaldoos 1-voudig met beschermingscontact, waterdicht
	contactdoos 2-voudig met beschermingscontact
	contactdoos 2-voudig met beschermingscontact in inbouwdozen
	contactdoos kooktoestel
	drukknop deurautoomaat
	enkelpolige schakelaar met contactdoos
	intercom
	lichtschakelaar, PIR, 180 graden
	schakelaar voor zonwering op en neer
	schakelaar, 1-polig
	schakelaar, 4-polig
	schakelaar, kruis-
	schakelaar, serie-
	schakelaar, wissel-
	thermostaatleiding, bedraad
	toekomstige drukknop deurautoomaat, niet bedraad
	loze leiding t.b.v. zonwering
	toekomstige personeelsalarmering
	wifi access point, beheert door Cedrah
	vloerverwarming
	afzuigpunt m.v. op plafond
	toevoerpunt m.v. op plafond

**Renvooi Algemeen**

- aanduiding afkortingen en symbolen

	entree woning/appartement
woningnr.	woningnummer
T	voortuin
Te	terras
B	balkon / loggia
P	parkeerplaats
fb	fietsenberging
L	lift
Bb	bak om boom van bovenliggend binnenterrein
Be	berging
Ab	algemene berging
Tr	technische ruimte
	screens / zonwering
	loze leiding t.b.v. screens
wn/wd	wasmachine/wasdroger
whw	warmteterugwinning unit
wp	warmtepomp
vv	verdelers vloerverwarming
	rookmelder
	hemelwaterafvoer

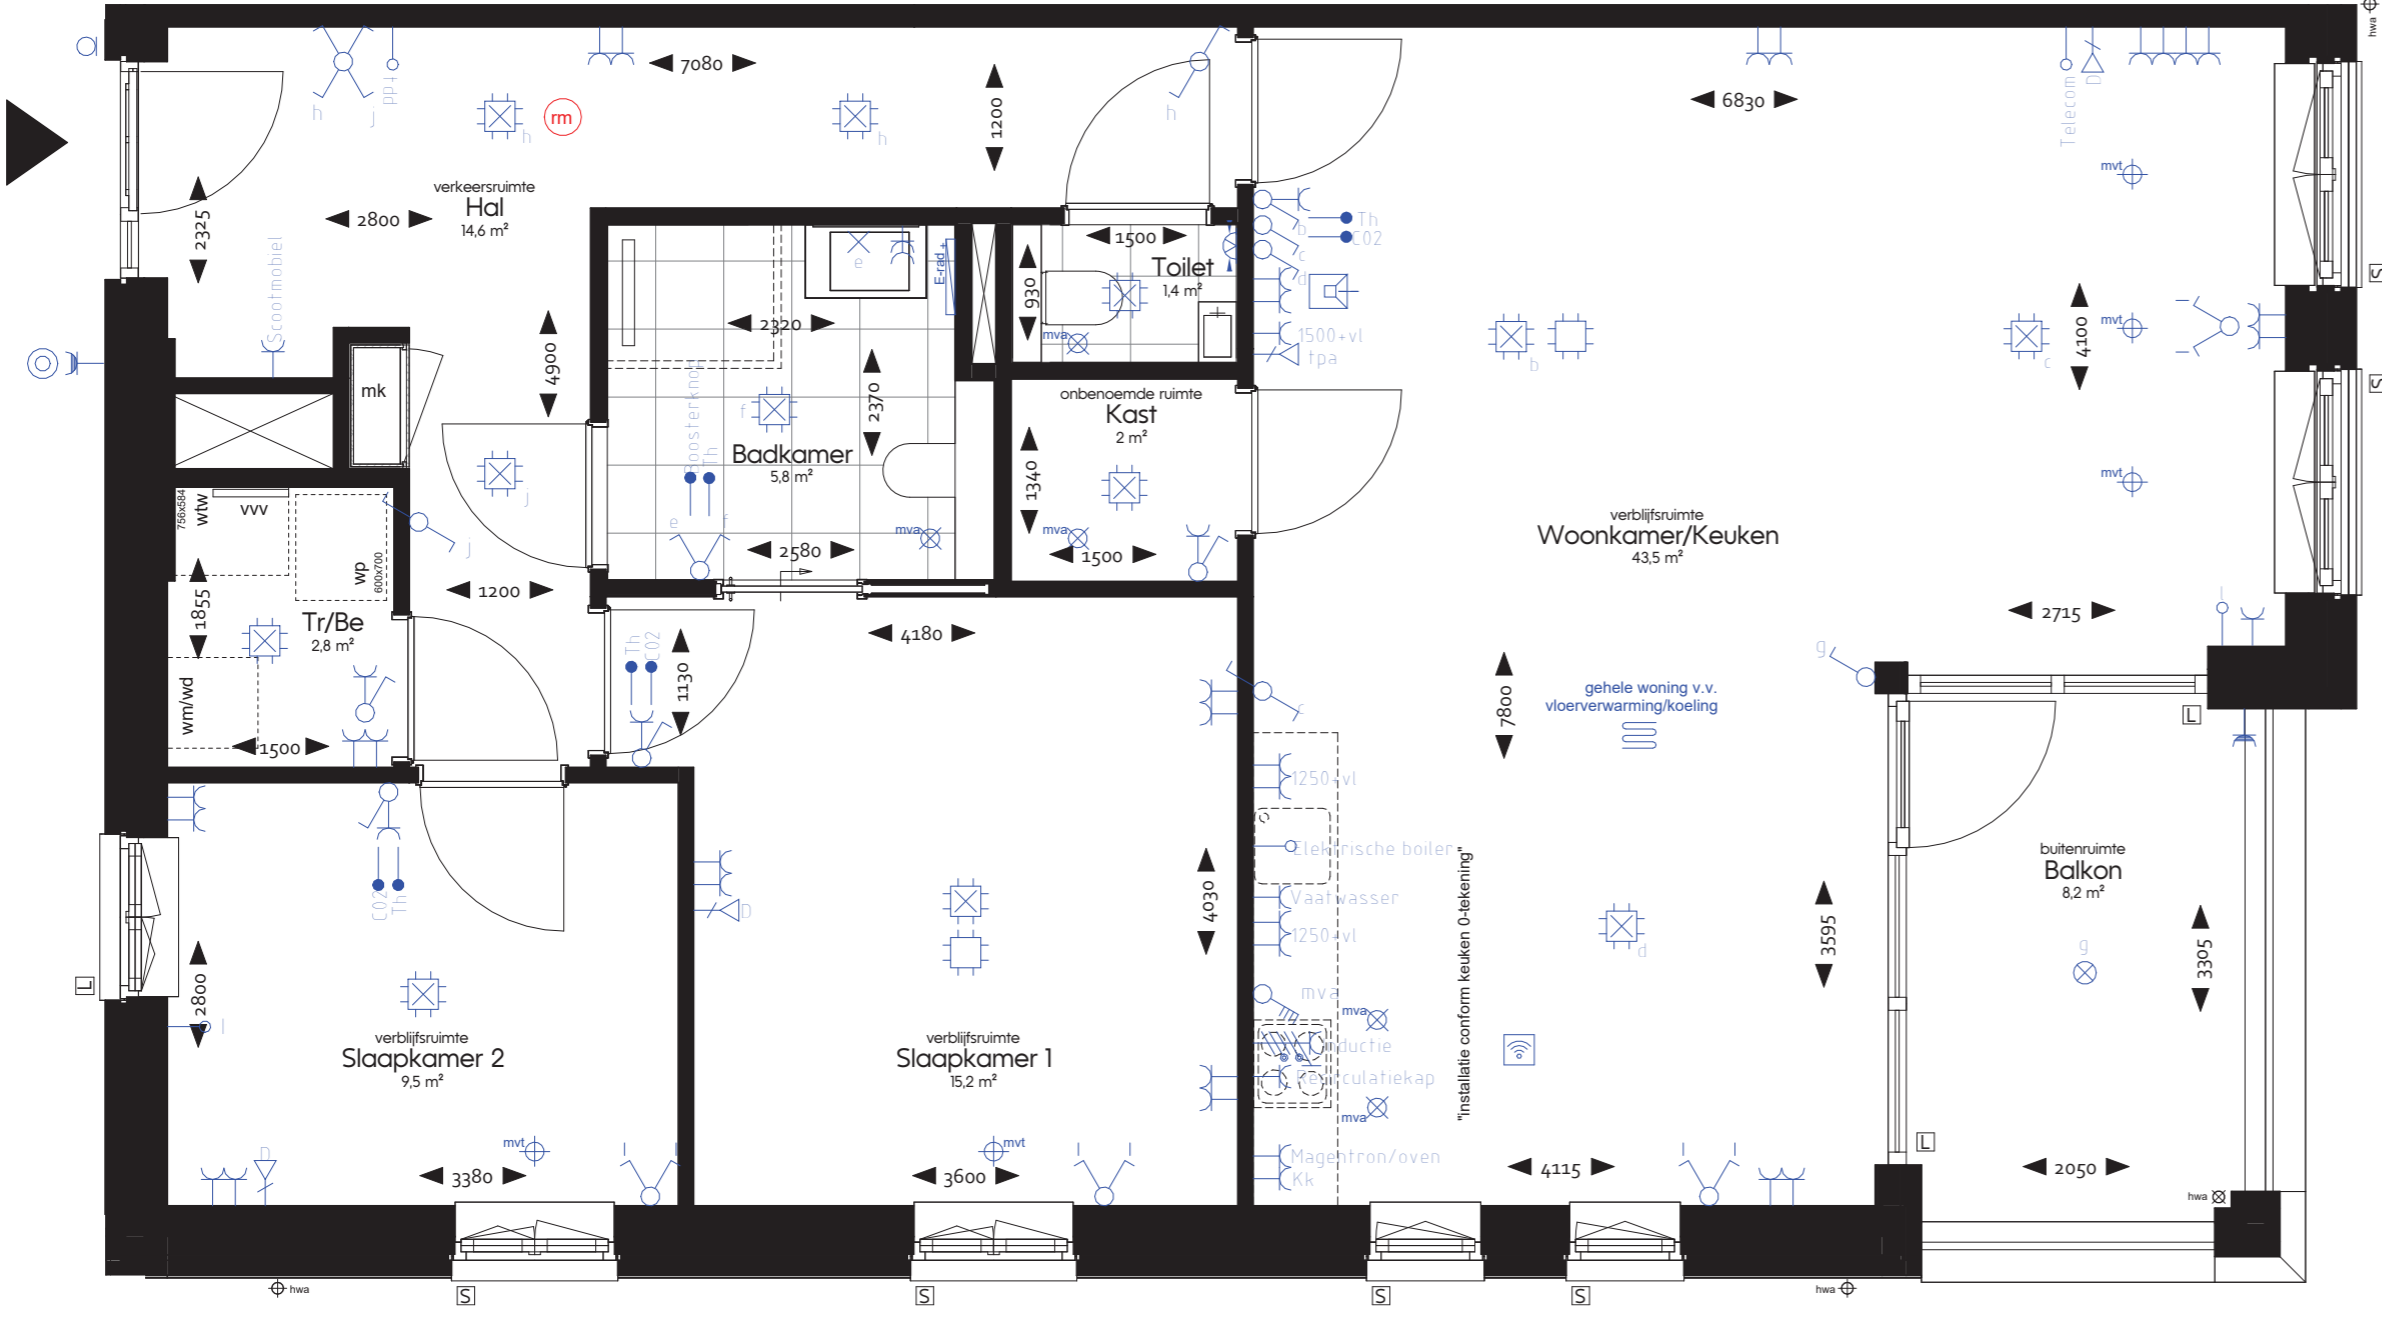

**Woningnummer 54**  
1:50

**Disclaimer**  
Maatvoeringen zijn "circa" maten. Aan deze maatvoeringen kunnen geen rechten worden ontleend. Indien deze maatvoeringen tussen wanden is aangegeven, is daarbij geen rekening gehouden met enige wandafwerking.

*Montagehoogtes, mits anders aangegeven, wandcontactdozen op 300-vl, schakelaars op 1050-vl.*

*Verkooptekeningen kunnen i.r.t. zorgdomotica afwijken van de definitieve installatietekeningen.*



Renvooi Installaties

symbol	omschrijving
↑	aansluitpunt, bedraad
↑	aansluitpunt data enkelvoudig
↑	aansluitpunt niet bedraad
⊗	aansluitpunt licht
E-rad	elektrische radiator
⊗	buitenlichtpunt met armatuur, plafond
⊗	wand armatuur, galerij
⊗	centraaldoos toekomstige CCTV installatie
⊗	centraaldoos met lichtpunt
⊗	contactdoos 1-voudig met beschermingscontact
⊗	centraaldoos 1-voudig met beschermingscontact, waterdicht
⊗	contactdoos 2-voudig met beschermingscontact
⊗	contactdoos 2-voudig met beschermingscontact in inbouwdozen
⊗	contactdoos kooktoestel
⊗	drukknop deurautomaat
⊗	enkelpolige schakelaar met contactdoos
⊗	intercom
⊗	lichtschakelaar, PIR, 180 graden
⊗	schakelaar voor zonwering op en neer
⊗	schakelaar, 1-polig
⊗	schakelaar, 4-polig
⊗	schakelaar, kruis-
⊗	schakelaar, serie-
⊗	schakelaar, wissel-
⊗	thermostaatleiding, bedraad
⊗	toekomstige drukknop deurautomaat, niet bedraad
⊗	loze leiding t.b.v. zonwering
⊗	toekomstige personeelsalarming
⊗	wifi access point, beheert door Cedrah
⊗	vloerverwarming
⊗	atzuigpunt m.v. op plafond
⊗	toevoerpunt m.v. op plafond

Renvooi Algemeen


- aanduiding afkortingen en symbolen

▲	entree woning/appartement
woningnr.	woningnummer
T	voortuin
Te	terras
B	balkon / loggia
P	parkeerplaats
fb	fietsenberging
L	lift
Bb	bak om boom van bovenliggend binnenterrein
Be	berging
Ab	algemene berging
Tr	technische ruimte
S	screens / zonwering
L	loze leiding t.b.v. screens
wm/wd	wasmachine/wasdroger
wtw	warmteterugwinning unit
wp	warmtepomp
vv	verdelers vloerverwarming
rm	rookmelder
⊗	hemelwaterafvoer

Montagehoogtes, mits anders aangegeven:  
wandcontactdozen op 300-vl,  
schakelaars op 1050-vl.

**Disclaimer**  
Maatvoeringen zijn "circa" maten.  
Aan deze maatvoeringen kunnen geen rechten worden ontleend.  
Indien deze maatvoeringen tussen wanden is aangegeven,  
is daarbij geen rekening gehouden met enige wandafwerking.

Verkooptekeningen kunnen i.r.t. zorgdomotica afwijken van de definitieve installatietekeningen.

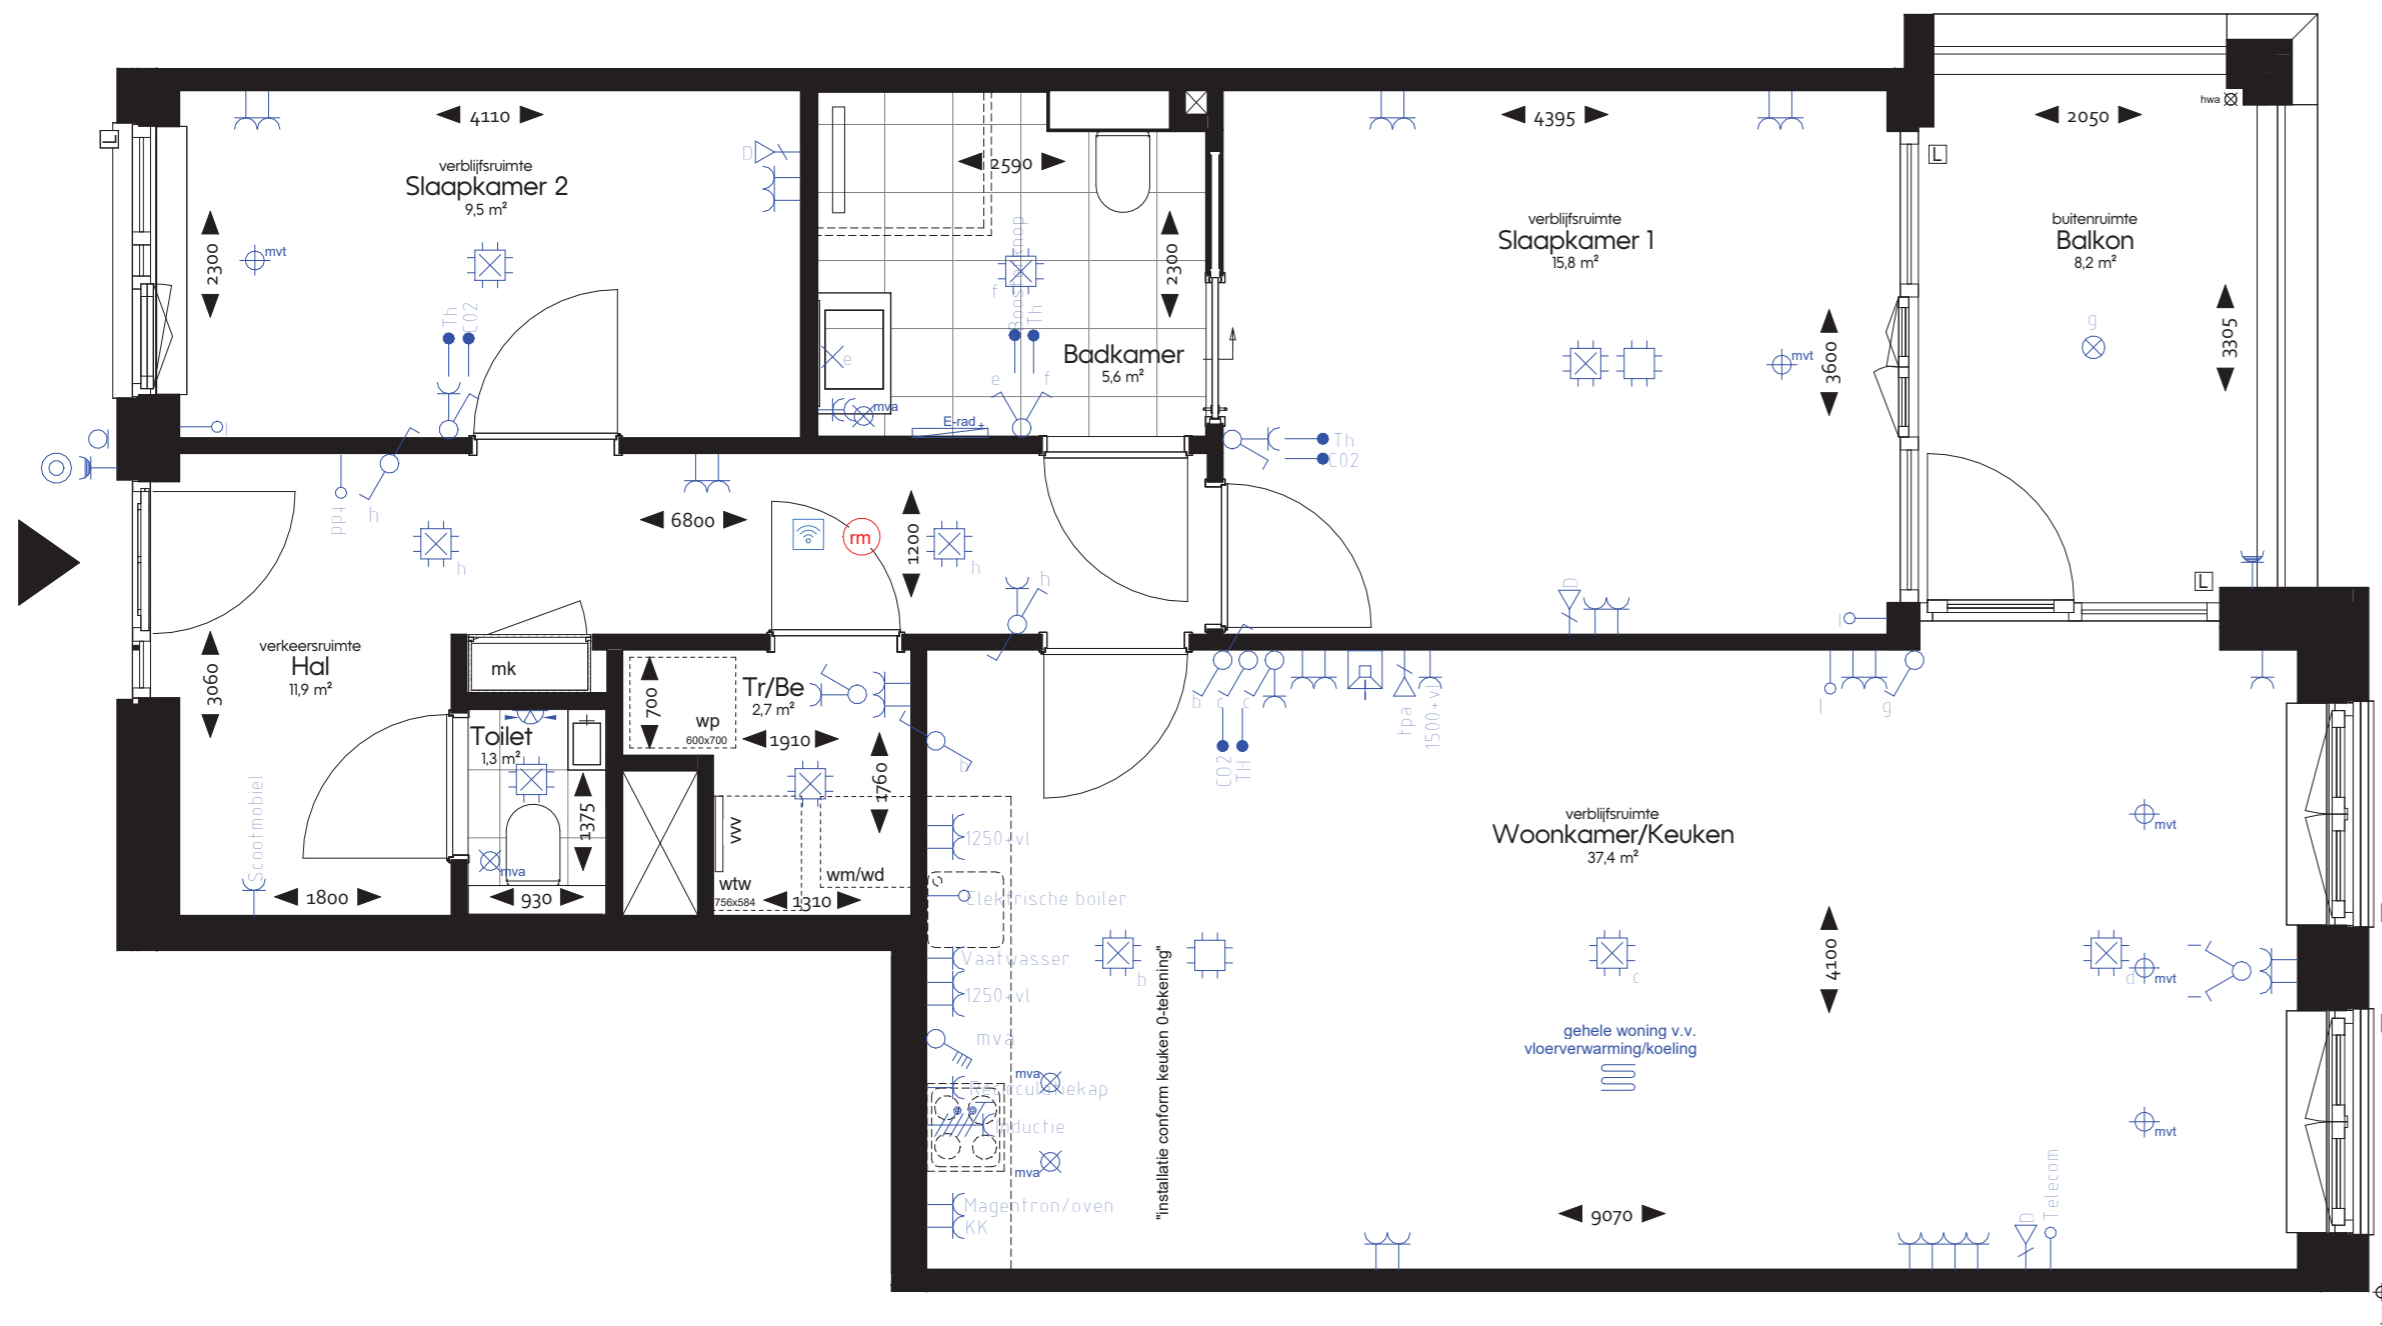

Woningnummer 56  
1:50



PROJECT  
**Lindehove**  
Woningnummer 56  
Verkooptekening

WERKNUMMER  
**5032**  
TEKENINGNUMMER  
**VK-28**  
GETEKEND  
09-03-2026  
SCHAAL  
1:50  
FORMAAT  
A2

Renvooi Installaties

- |       |   |
|-------|---|
| ↑     | omschrijving  |
| ↑     | aansluitpunt, bedraad                                       |
| ↑     | aansluitpunt data enkelvoudig                               |
| ↑     | aansluitpunt niet bedraad                                   |
| ⊗     | aansluitpunt licht  |
| E-rad | elektrische radiator  |
| ⊗     | buitenlichtpunt met armatuur, plafond                       |
| ⊗     | wand armatuur, galerij                                      |
| ⊗     | centraaldoos toekomstige CCTV installatie                   |
| ⊗     | centraaldoos met lichtpunt                                  |
| ⊗     | contactdoos 1-voudig met beschermingscontact                |
| ⊗     | centraaldoos 1-voudig met beschermingscontact, waterdicht   |
| ⊗     | contactdoos 2-voudig met beschermingscontact                |
| ⊗     | contactdoos 2-voudig met beschermingscontact in inbouwdozen |
| ⊗     | contactdoos kooktoestel                                     |
| ⊗     | drukknop deurautomat  |
| ⊗     | enkelpolige schakelaar met contactdoos                      |
| ⊗     | intercom  |
| ⊗     | lichtschakelaar, PIR, 180 graden                            |
| ⊗     | schakelaar voor zonwering op en neer                        |
| ⊗     | schakelaar, 1-polig   |
| ⊗     | schakelaar, 4-polig   |
| ⊗     | schakelaar, kruis-  |
| ⊗     | schakelaar, serie-  |
| ⊗     | schakelaar, wissel-   |
| ⊗     | thermostaatleiding, bedraad                                 |
| ⊗     | toekomstige drukknop deurautomat, niet bedraad              |
| ⊗     | loze leiding t.b.v. zonwering                               |
| ⊗     | toekomstige personeelsalarmering                            |
| ⊗     | wifi access point, beheert door Cedrah                      |
| ⊗     | vloerverwarming   |
| ⊗     | afzuigpunt m.v. op plafond                                  |
| ⊗     | toevoerpunt m.v. op plafond                                 |

Renvooi Algemeen


- aanduiding afkortingen en symbolen

- |           |  |
|-----------|--|
| ▲         | entree woning/appartement                  |
| woningnr. | woningnummer                               |
| T         | voortuin                                   |
| Te        | terras                                     |
| B         | balkon / loggia                            |
| P         | parkeerplaats                              |
| fb        | fietsenberging                             |
| L         | lift                                       |
| Bb        | bak om boom van bovenliggend binnenterrein |
| Be        | berging                                    |
| Ab        | algemene berging                           |
| Tr        | technische ruimte                          |
| S         | screens / zonwering                        |
| L         | loze leiding t.b.v. screens                |
| wm/wd     | wasmachine/wasdroger                       |
| whw       | warmteterugwinning unit                    |
| wp        | warmtepomp                                 |
| vv        | verdelers vloerverwarming                  |
| rm        | rookmelder                                 |
| ⊗         | hemelwaterafvoer                           |

Montagehoogtes, mits anders aangegeven, wandcontactdozen op 300-vl, schakelaars op 1050-vl.

**Disclaimer**  
Maatvoeringen zijn "circa" maten. Aan deze maatvoeringen kunnen geen rechten worden ontleend. Indien deze maatvoeringen tussen wanden is aangegeven, is daarbij geen rekening gehouden met enige wandafwerking.

Verkooptekeningen kunnen i.r.t. zorgdomotica afwijken van de definitieve installatietekeningen.

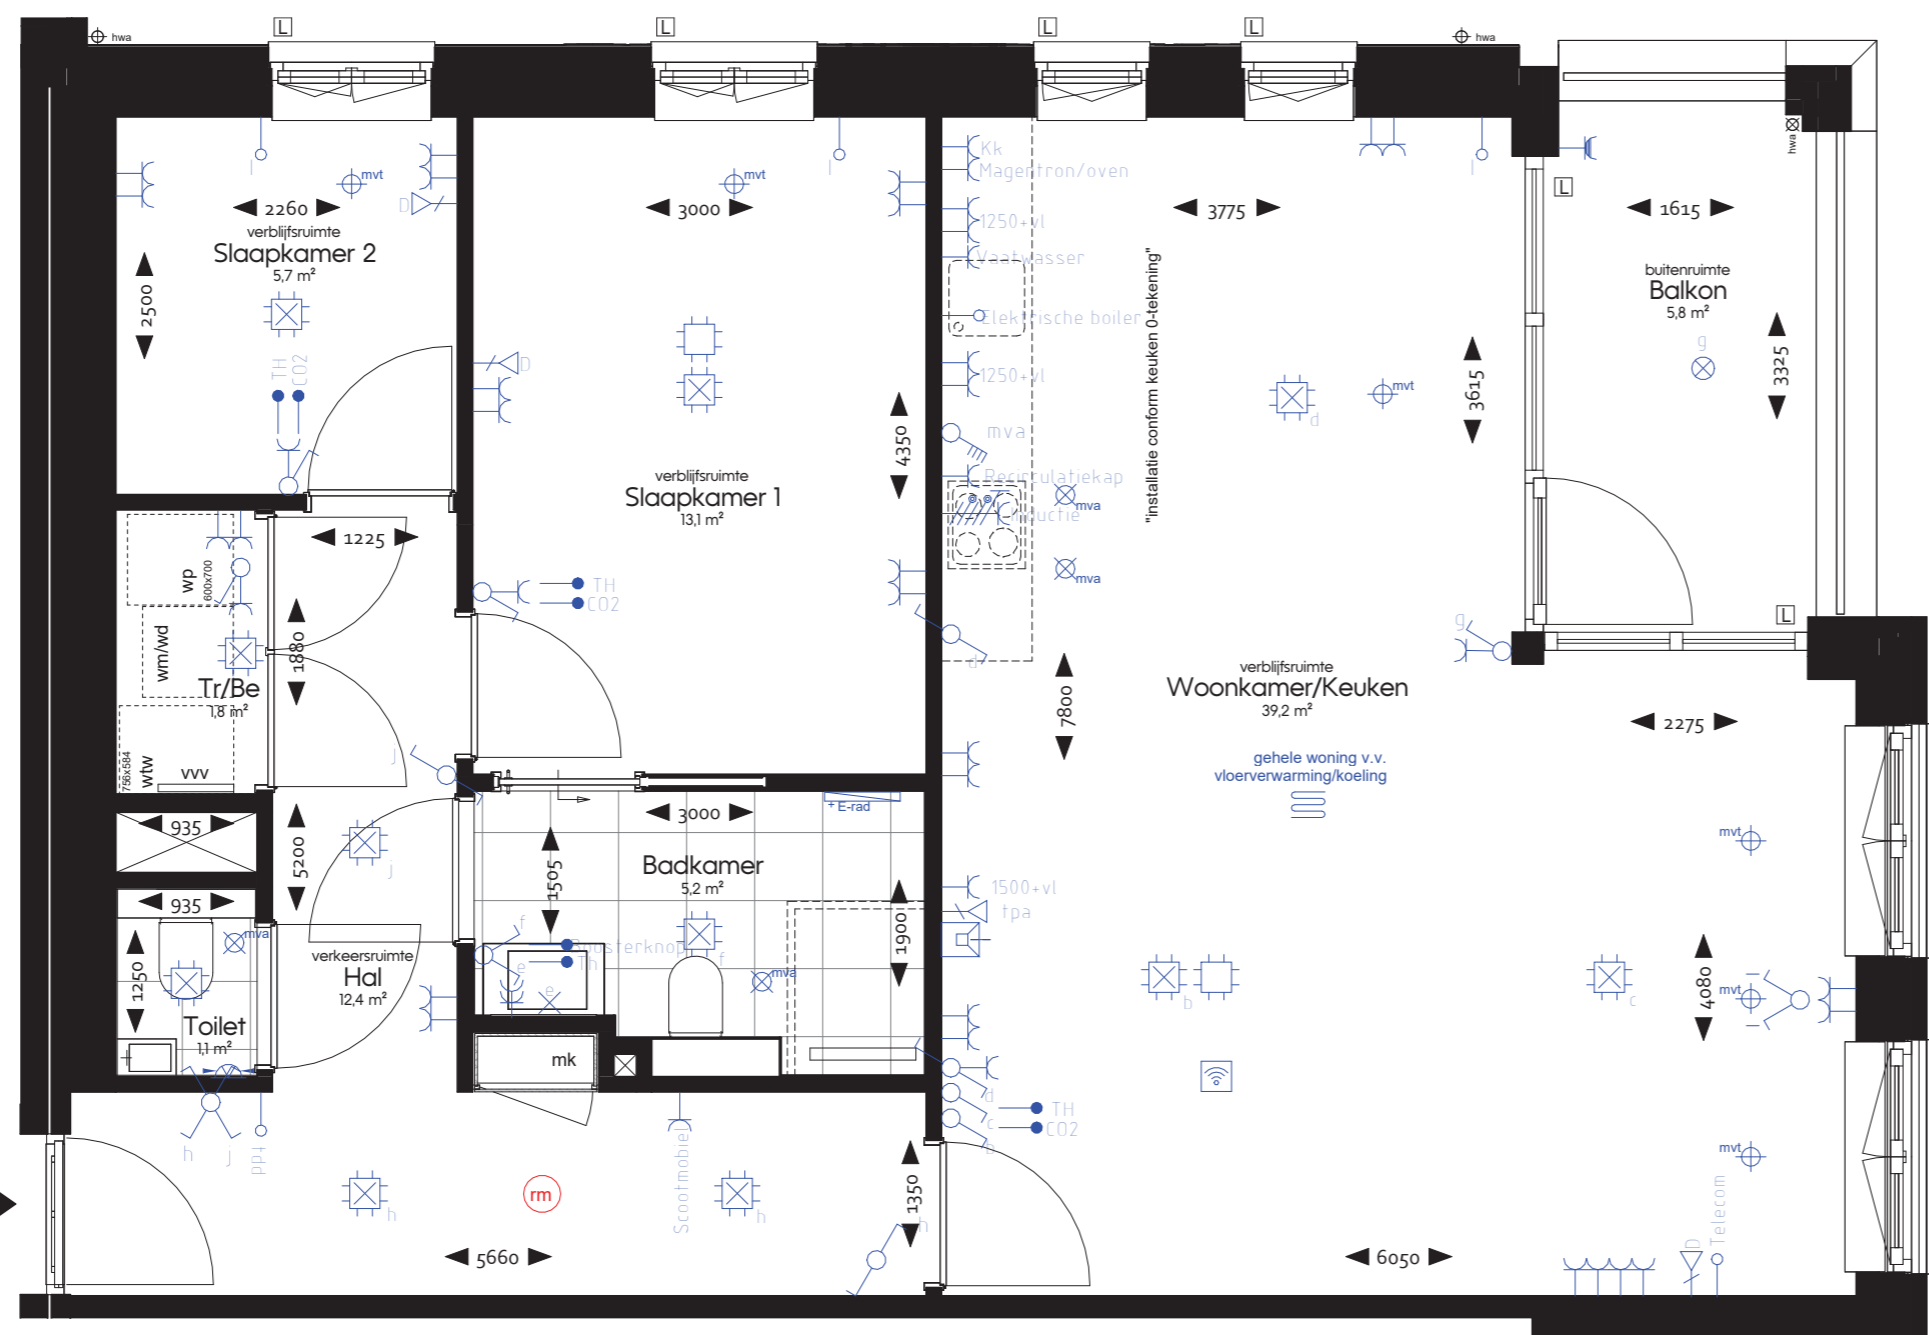

Woningnummer 60  
1:50



PROJECT  
**Lindehove**  
ONDERDEEL  
**Woningnummer 60**  
SPECIFICATIE  
**Verkooptekening**

WERKNUMMER  
**5032**  
GETEKEND  
**09-03-2026**  
SCHAAL  
**1:50**  
FORMAAT  
**A2**

TEKENINGNUMMER  
**VK-30**

**Renvooi Installaties**

symbool	omschrijving
↑	aansluitpunt, bedraad
↑	aansluitpunt data enkelvoudig
↑	aansluitpunt niet bedraad
⊗	aansluitpunt licht
⊗	elektrische radiator
⊗	buitenlichtpunt met armatuur, plafond
⊗	wand armatuur, galerij
⊗	centraaldoos toekomstige CCTV installatie
⊗	centraaldoos met lichtpunt
⊗	contactdoos 1-voudig met beschermingscontact
⊗	centraaldoos 1-voudig met beschermingscontact, waterdicht
⊗	contactdoos 2-voudig met beschermingscontact
⊗	contactdoos 2-voudig met beschermingscontact in inbouwdozen
⊗	contactdoos kooktoestel
⊗	drukknop deurautoomaat
⊗	enkelpolige schakelaar met contactdoos
⊗	intercom
⊗	lichtschakelaar, PIR, 180 graden
⊗	schakelaar voor zonwering op en neer
⊗	schakelaar, 1-polig
⊗	schakelaar, 4-polig
⊗	schakelaar, kruis-
⊗	schakelaar, serie-
⊗	schakelaar, wissel-
⊗	thermostaatleiding, bedraad
⊗	toekomstige drukknop deurautoomaat, niet bedraad
⊗	loze leiding t.b.v. zonwering
⊗	toekomstige personeelsalarming
⊗	wifi access point, beheert door Cedrah
⊗	vloerverwarming
⊗	atzuigpunt m.v. op plafond
⊗	toevoerpunt m.v. op plafond

**Renvooi Algemeen**


- aanduiding afkortingen en symbolen

▲	entree woning/appartement
woningnr.	woningnummer
T	voortuin
Te	terras
B	balkon / loggia
P	parkeerplaats
fb	fietsenberging
L	lift
Bb	bak om boom van bovenliggend binnenterrein
Be	berging
Ab	algemene berging
Tr	technische ruimte
S	screens / zonwering
L	loze leiding t.b.v. screens
wn/wd	wasmachine/wasdroger
whw	warmteterugwinning unit
wp	warmtepomp
vw	verdelers vloerverwarming
rm	rookmelder
⊗	hemelwaterafvoer

Montagehoogtes, mits anders aangegeven, wandcontactdozen op 300+vl, schakelaars op 1050+vl.

**Disclaimer**  
Maatvoeringen zijn "circa" maten. Aan deze maatvoeringen kunnen geen rechten worden ontleend. Indien deze maatvoeringen tussen wanden is aangegeven, is daarbij geen rekening gehouden met enige wandafwerking.

*Verkooptekeningen kunnen i.r.t. zorgdomotica afwijken van de definitieve installatietekeningen.*

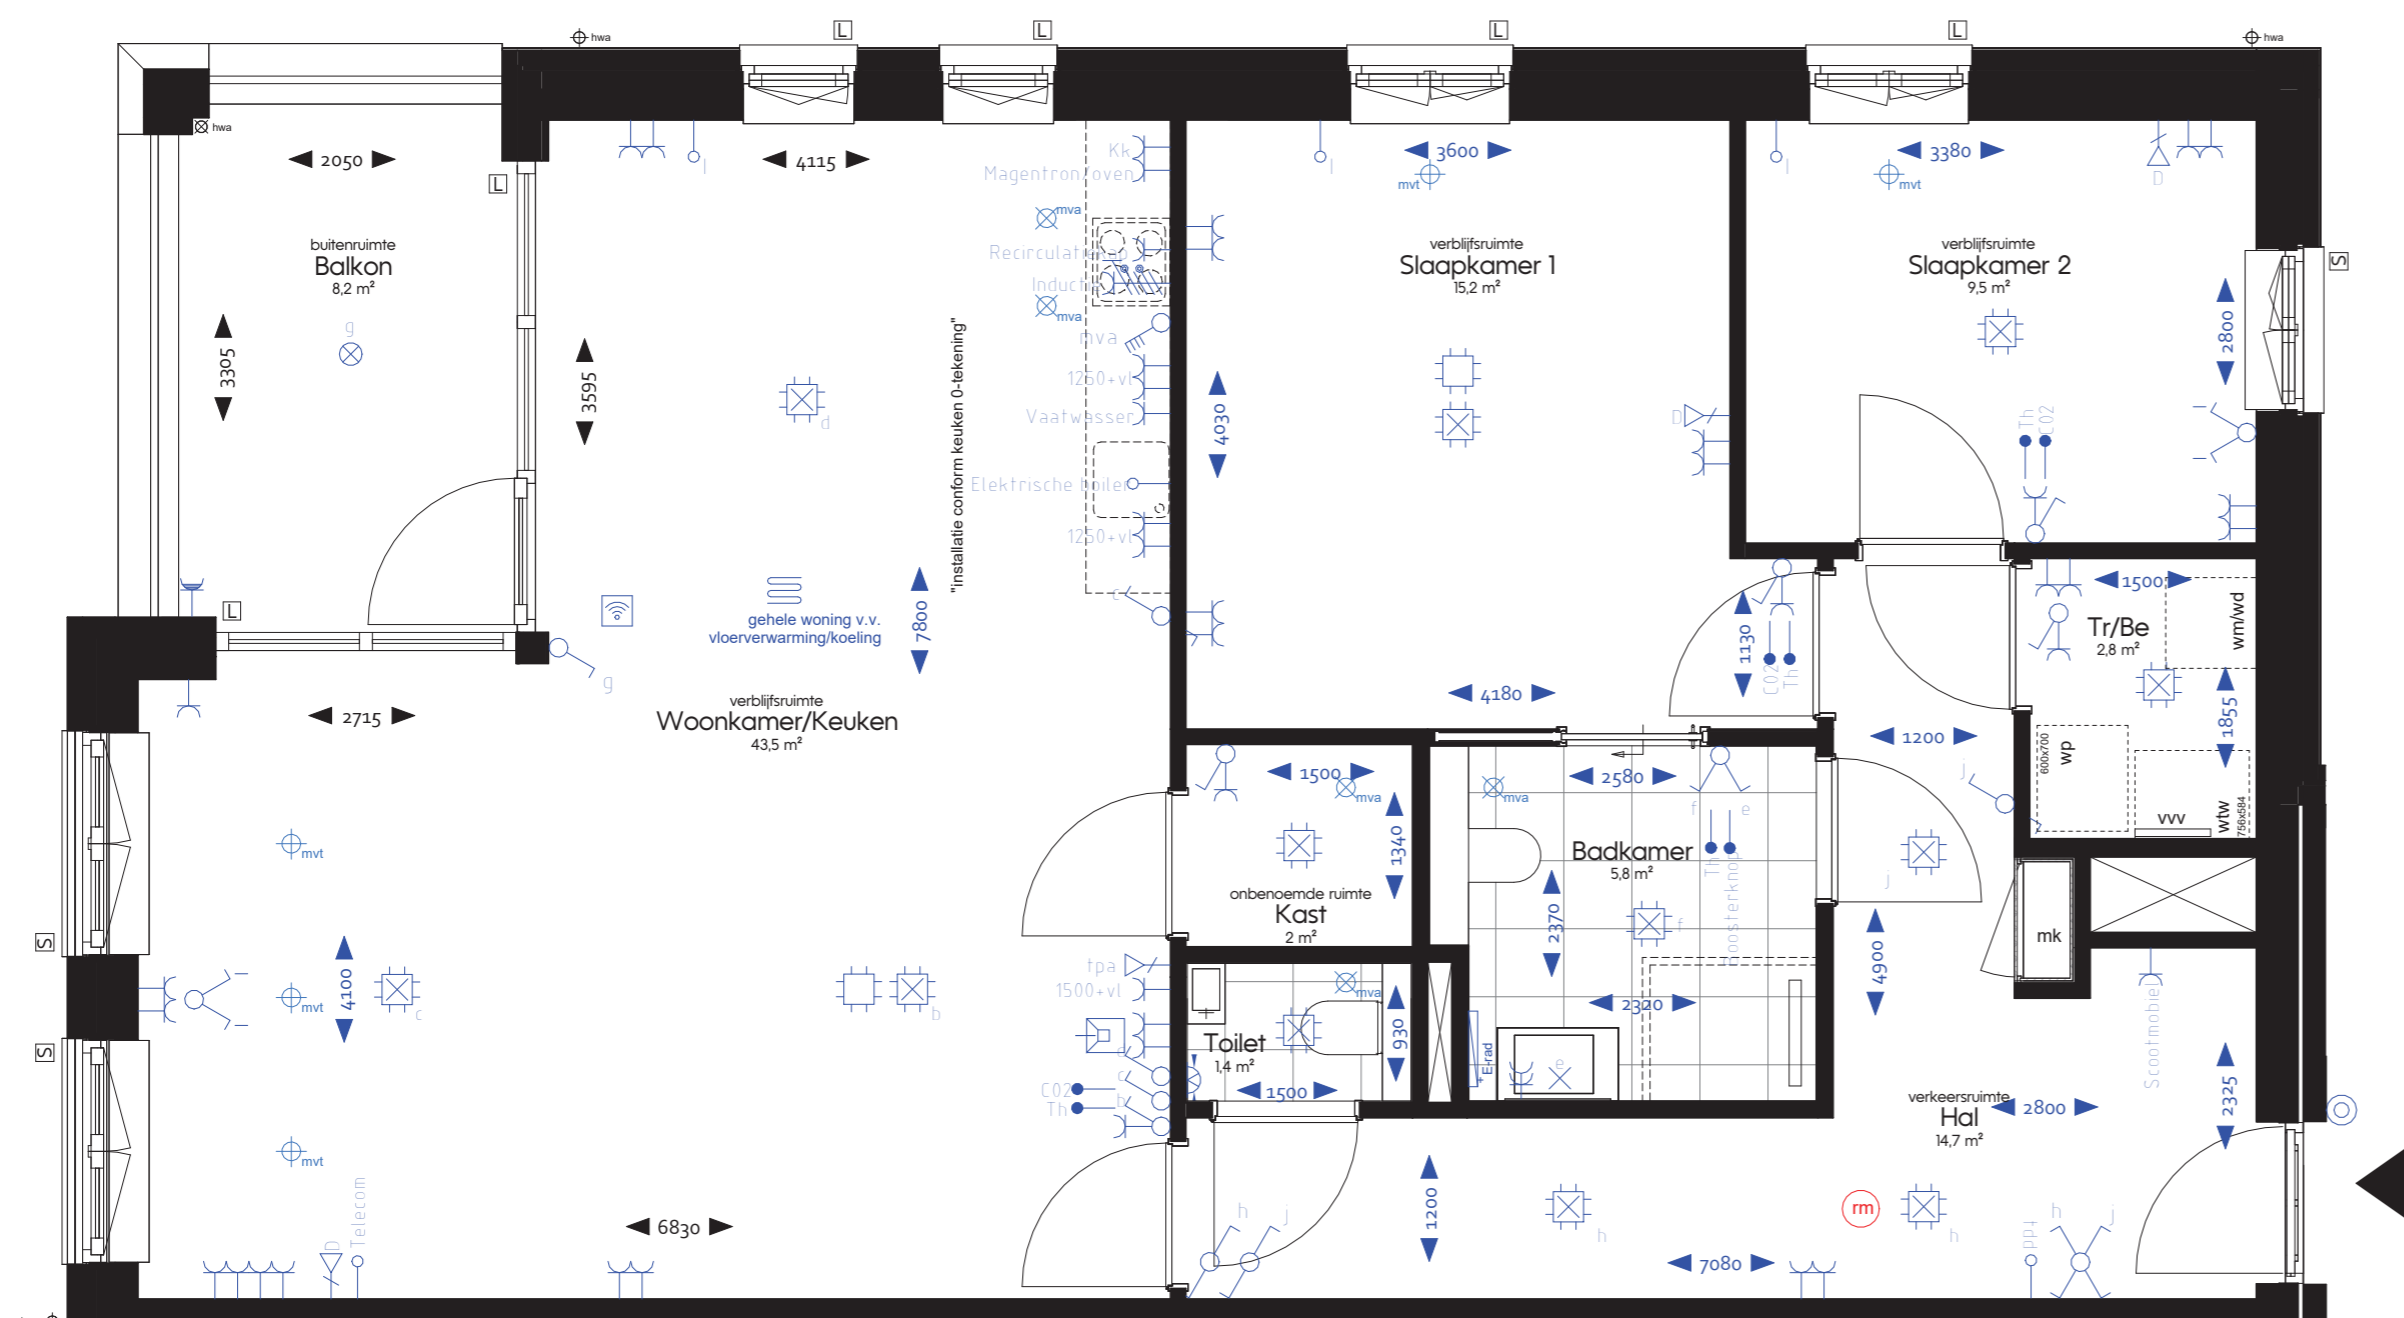

**Woningnummer 74**  
1 : 50



**Renvooi Installaties**

symbool	omschrijving
	aansluitpunt, bedraad
	aansluitpunt data enkelvoudig
	aansluitpunt niet bedraad
	aansluitpunt licht
	elektrische radiator
	buitenlichtpunt met armatuur, plafond
	wand armatuur, galerij
	centraaldoos toekomstige CCTV installatie
	centraaldoos met lichtpunt
	contactdoos 1-voudig met beschermingscontact
	centraaldoos 1-voudig met beschermingscontact, waterdicht
	contactdoos 2-voudig met beschermingscontact
	contactdoos 2-voudig met beschermingscontact in inbouwdozen
	contactdoos kooktoestel
	drukknop deurautomaat
	enkelpolige schakelaar met contactdoos
	intercom
	lichtschakelaar, PIR, 180 graden
	schakelaar voor zonwering op en neer
	schakelaar, 1-polig
	schakelaar, 4-polig
	schakelaar, kruis- schakelaar, serie- schakelaar, wissel-
	thermostaatleiding, bedraad
	toekomstige drukknop deurautomaat, niet bedraad
	loze leiding t.b.v. zonwering
	toekomstige personeelsalarmering
	wifi access point, beheert door Cedrah
	vloerverwarming
	afzuigpunt m.v. op plafond
	toevoerpunt m.v. op plafond

**Renvooi Algemeen**


- aanduiding afkortingen en symbolen

	entree woning/appartement
woningnr.	woningnummer
T	voortuin
Te	terras
B	balkon / loggia
P	parkeerplaats
fb	fietsenberging
L	lift
Bb	bak om boom van bovenliggend binnenterrein
Be	berging
Ab	algemene berging
Tr	technische ruimte
	screens / zonwering
	loze leiding t.b.v. screens
wn/wd	wasmachine/wasdroger
whw	warmteterugwinning unit
wp	warmtepomp
vw	verdelers vloerverwarming
	rookmelder
	hemelwaterafvoer

Montagehoogtes, mits anders aangegeven, wandcontactdozen op 300-vl, schakelaars op 1050-vl.

**Disclaimer**  
Maatvoeringen zijn "circa" maten. Aan deze maatvoeringen kunnen geen rechten worden ontleend. Indien deze maatvoeringen tussen wanden is aangegeven, is daarbij geen rekening gehouden met enige wandafwerking.

Verkooptekeningen kunnen i.r.t. zorgdomotica afwijken van de definitieve installatietekeningen.

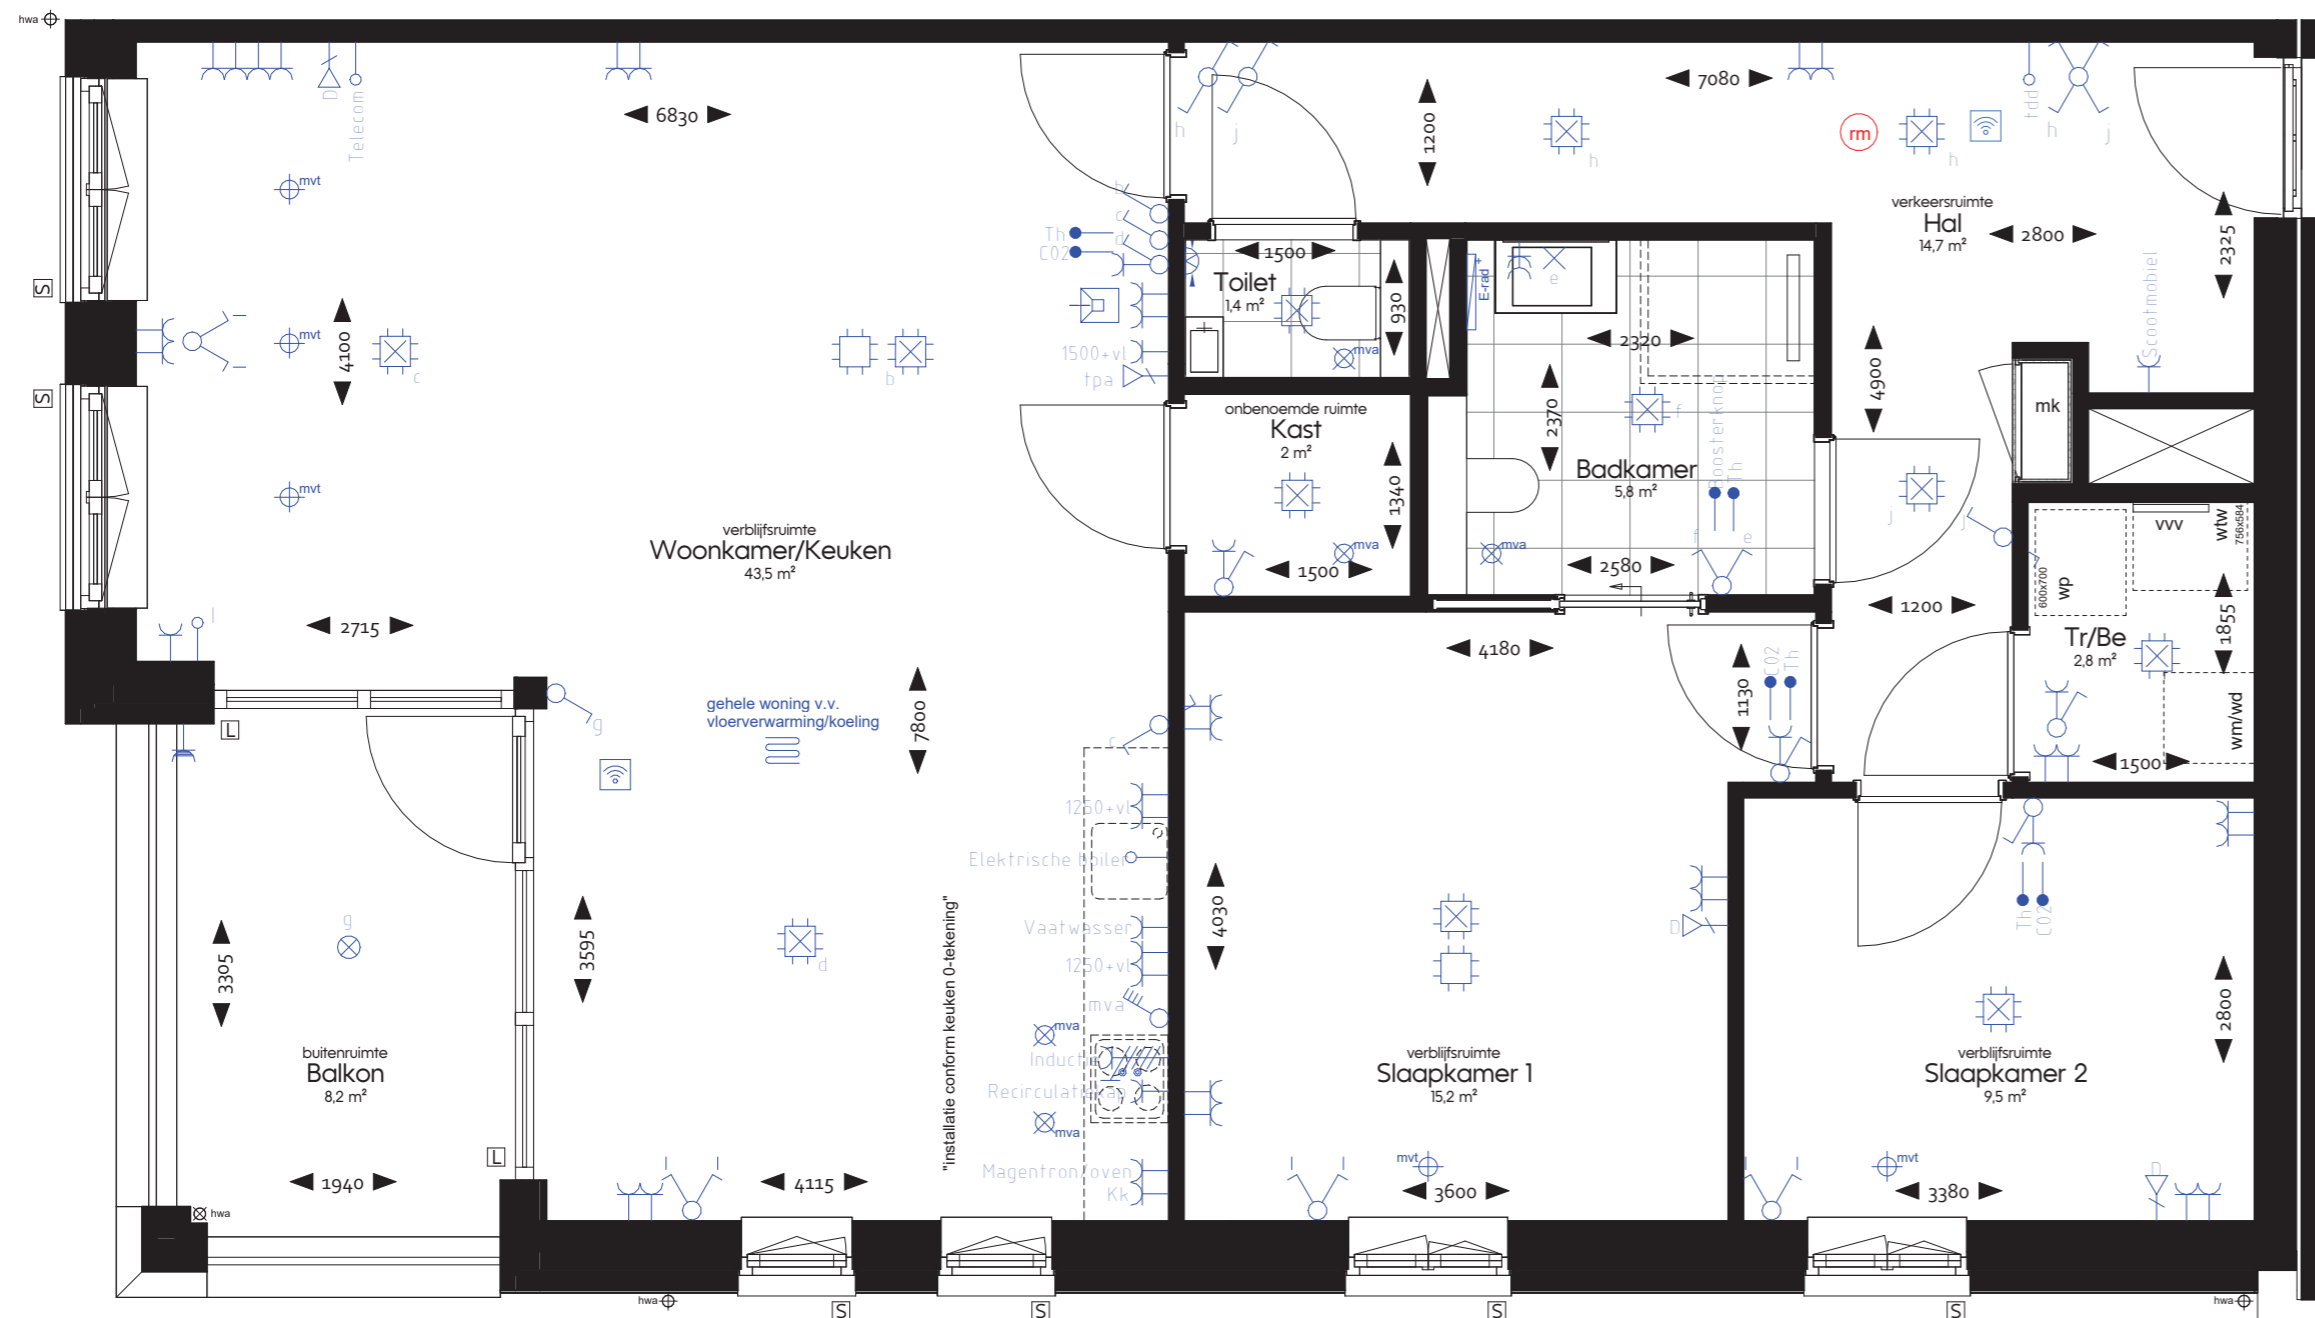


**Woningnummer 76**  
1 : 50



PROJECT  
**Lindehove**  
ONDERDEEL  
**Woningnummer 76**  
SPECIFICATIE  
**Verkooptekening**

WERKNUMMER  
**5032**  
GETEKEND  
**09-03-2026**  
SCHAAL  
**1:50**  
FORMAAT  
**A2**

TEKENINGNUMMER  
**VK-38**

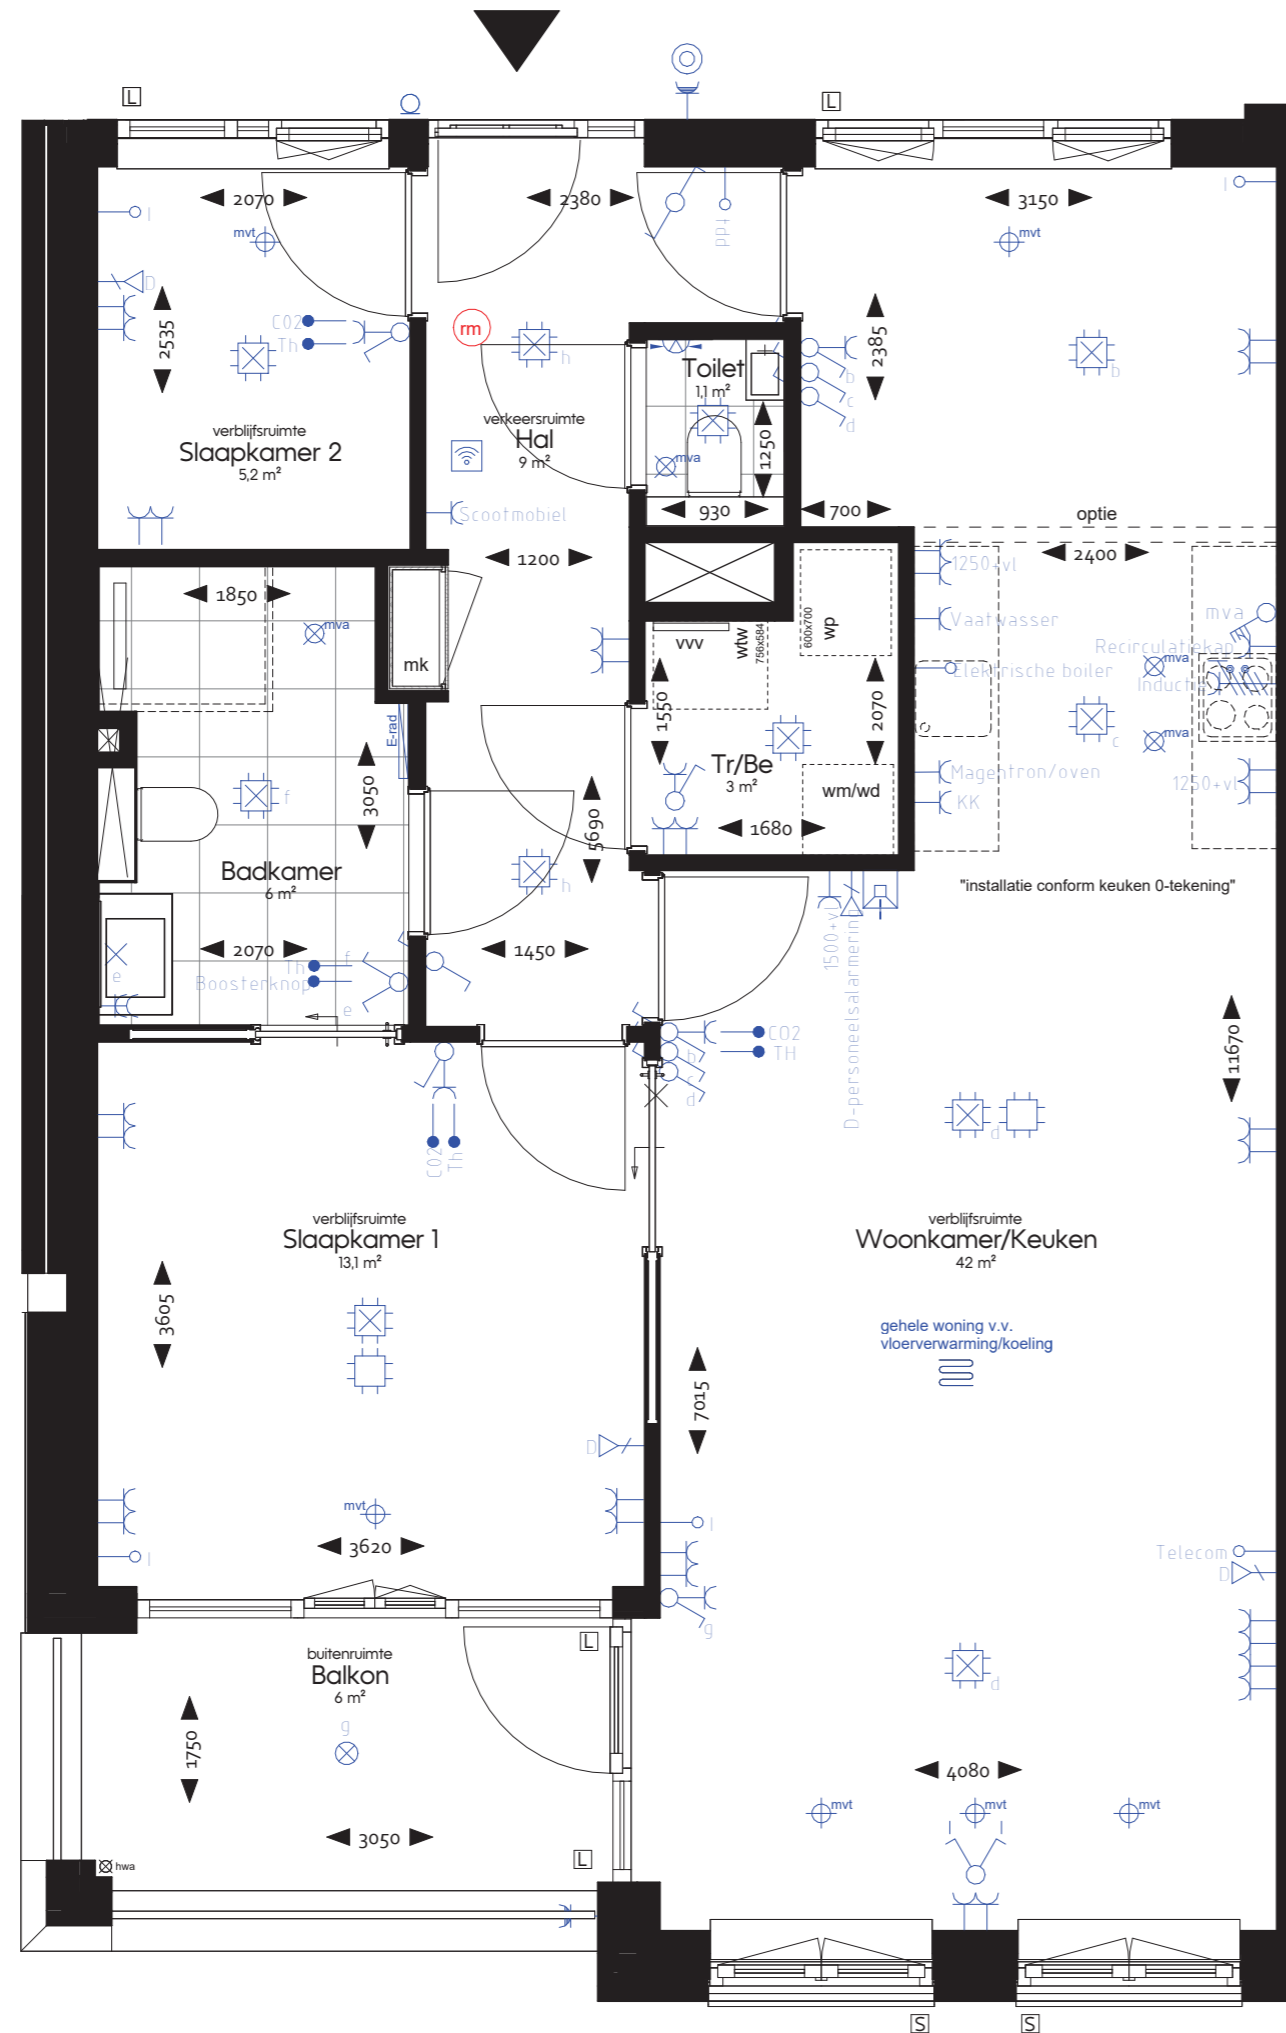

**Woningnummer 78**  
1 : 50

**Renvooi Installaties**

symbool	omschrijving
↑	aansluitpunt, bedraad
↑	aansluitpunt data enkelvoudig
↑	aansluitpunt niet bedraad
⊗	aansluitpunt licht
E-rad	elektrische radiator
⊗	buitenlichtpunt met armatuur, plafond
⊗	wand armatuur, galerij
⊗	centraaldoos toekomstige CCTV installatie
⊗	centraaldoos met lichtpunt
⊗	contactdoos 1-voudig met beschermingscontact
⊗	centraaldoos 1-voudig met beschermingscontact, waterdicht
⊗	contactdoos 2-voudig met beschermingscontact
⊗	contactdoos 2-voudig met beschermingscontact in inbouwdozen
⊗	contactdoos kooktoestel
⊗	drukknop deurautomat
⊗	enkelpolige schakelaar met contactdoos
⊗	intercom
⊗	lichtschakelaar, PIR, 180 graden
⊗	schakelaar voor zonwering op en neer
⊗	schakelaar, 1-polig
⊗	schakelaar, 4-polig
⊗	schakelaar, kruis-
⊗	schakelaar, serie-
⊗	schakelaar, wissel-
⊗	thermostaatleiding, bedraad
⊗	toekomstige drukknop deurautomat, niet bedraad
⊗	loze leiding t.b.v. zonwering
⊗	toekomstige personeelsalarmering
⊗	wifi access point, beheert door Cedrah
⊗	vloerverwarming
⊗	afzuigpunt m.v. op plafond
⊗	toevoerpunt m.v. op plafond

Montagehoogtes, mits anders aangegeven:  
wandcontactdozen op 300-vl,  
schakelaars op 1050-vl.


**Renvooi Algemeen**

- aanduiding afkortingen en symbolen

▲	entree woning/appartement
woningnr.	woningnummer
T	voortuin
Te	terras
B	balkon / loggia
P	parkeerplaats
fb	fietsenberging
L	lift
Bb	bak om boom van bovenliggend binnenterrein
Be	berging
Ab	algemene berging
Tr	technische ruimte
S	screens / zonwering
L	loze leiding t.b.v. screens
wm/wd	wasmachine/wasdroger
whw	warmteterugwinning unit
wp	warmtepomp
vv	verdelers vloerverwarming
rm	rookmelder
⊗	hemelwaterafvoer

**Disclaimer**  
Maatvoeringen zijn "circa" maten.  
Aan deze maatvoeringen kunnen geen rechten worden ontleend.  
Indien deze maatvoeringen tussen wanden is aangegeven,  
is daarbij geen rekening gehouden met enige wandafwerking.


Verkooptekeningen kunnen i.r.t. zorgdomotica afwijken van de definitieve installatietekeningen.

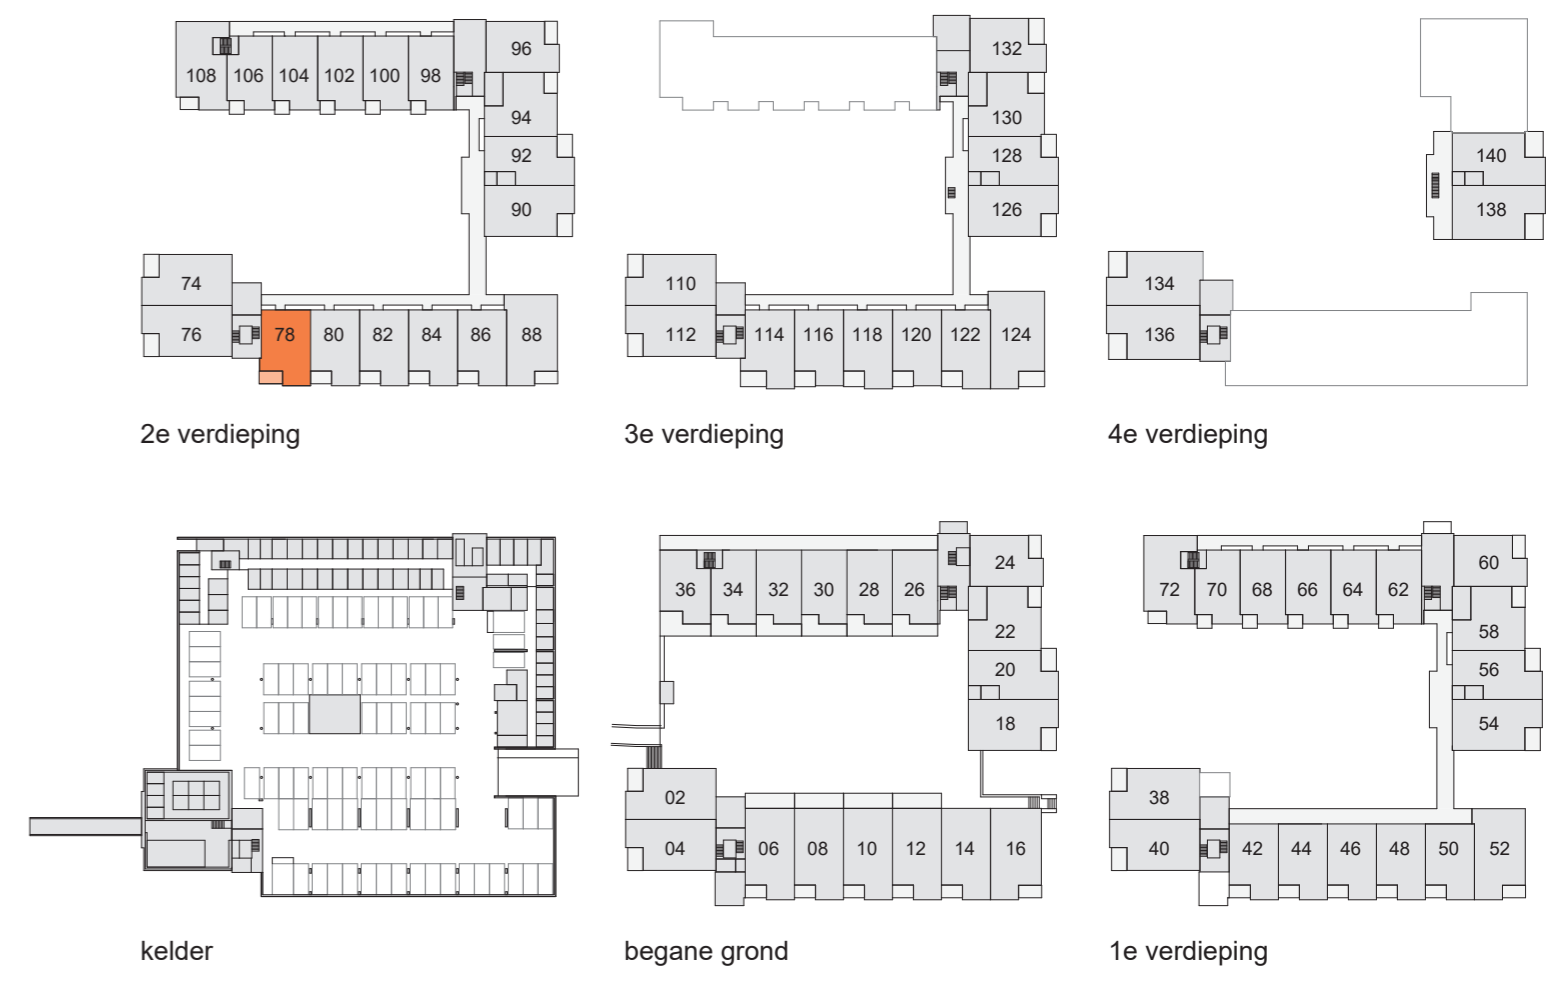

PROJECT  
**Lindehove**  
ONDERDEEL  
**Woningnummer 78**  
SPECIFICATIE  
**Verhuurtekening**

WERKNUMMER  
**5032**  
GETEKEND  
**09-03-2026**  
SCHAAL  
**1:50**  
FORMAAT  
**A2**

TEKENINGNUMMER  
**VK-39**

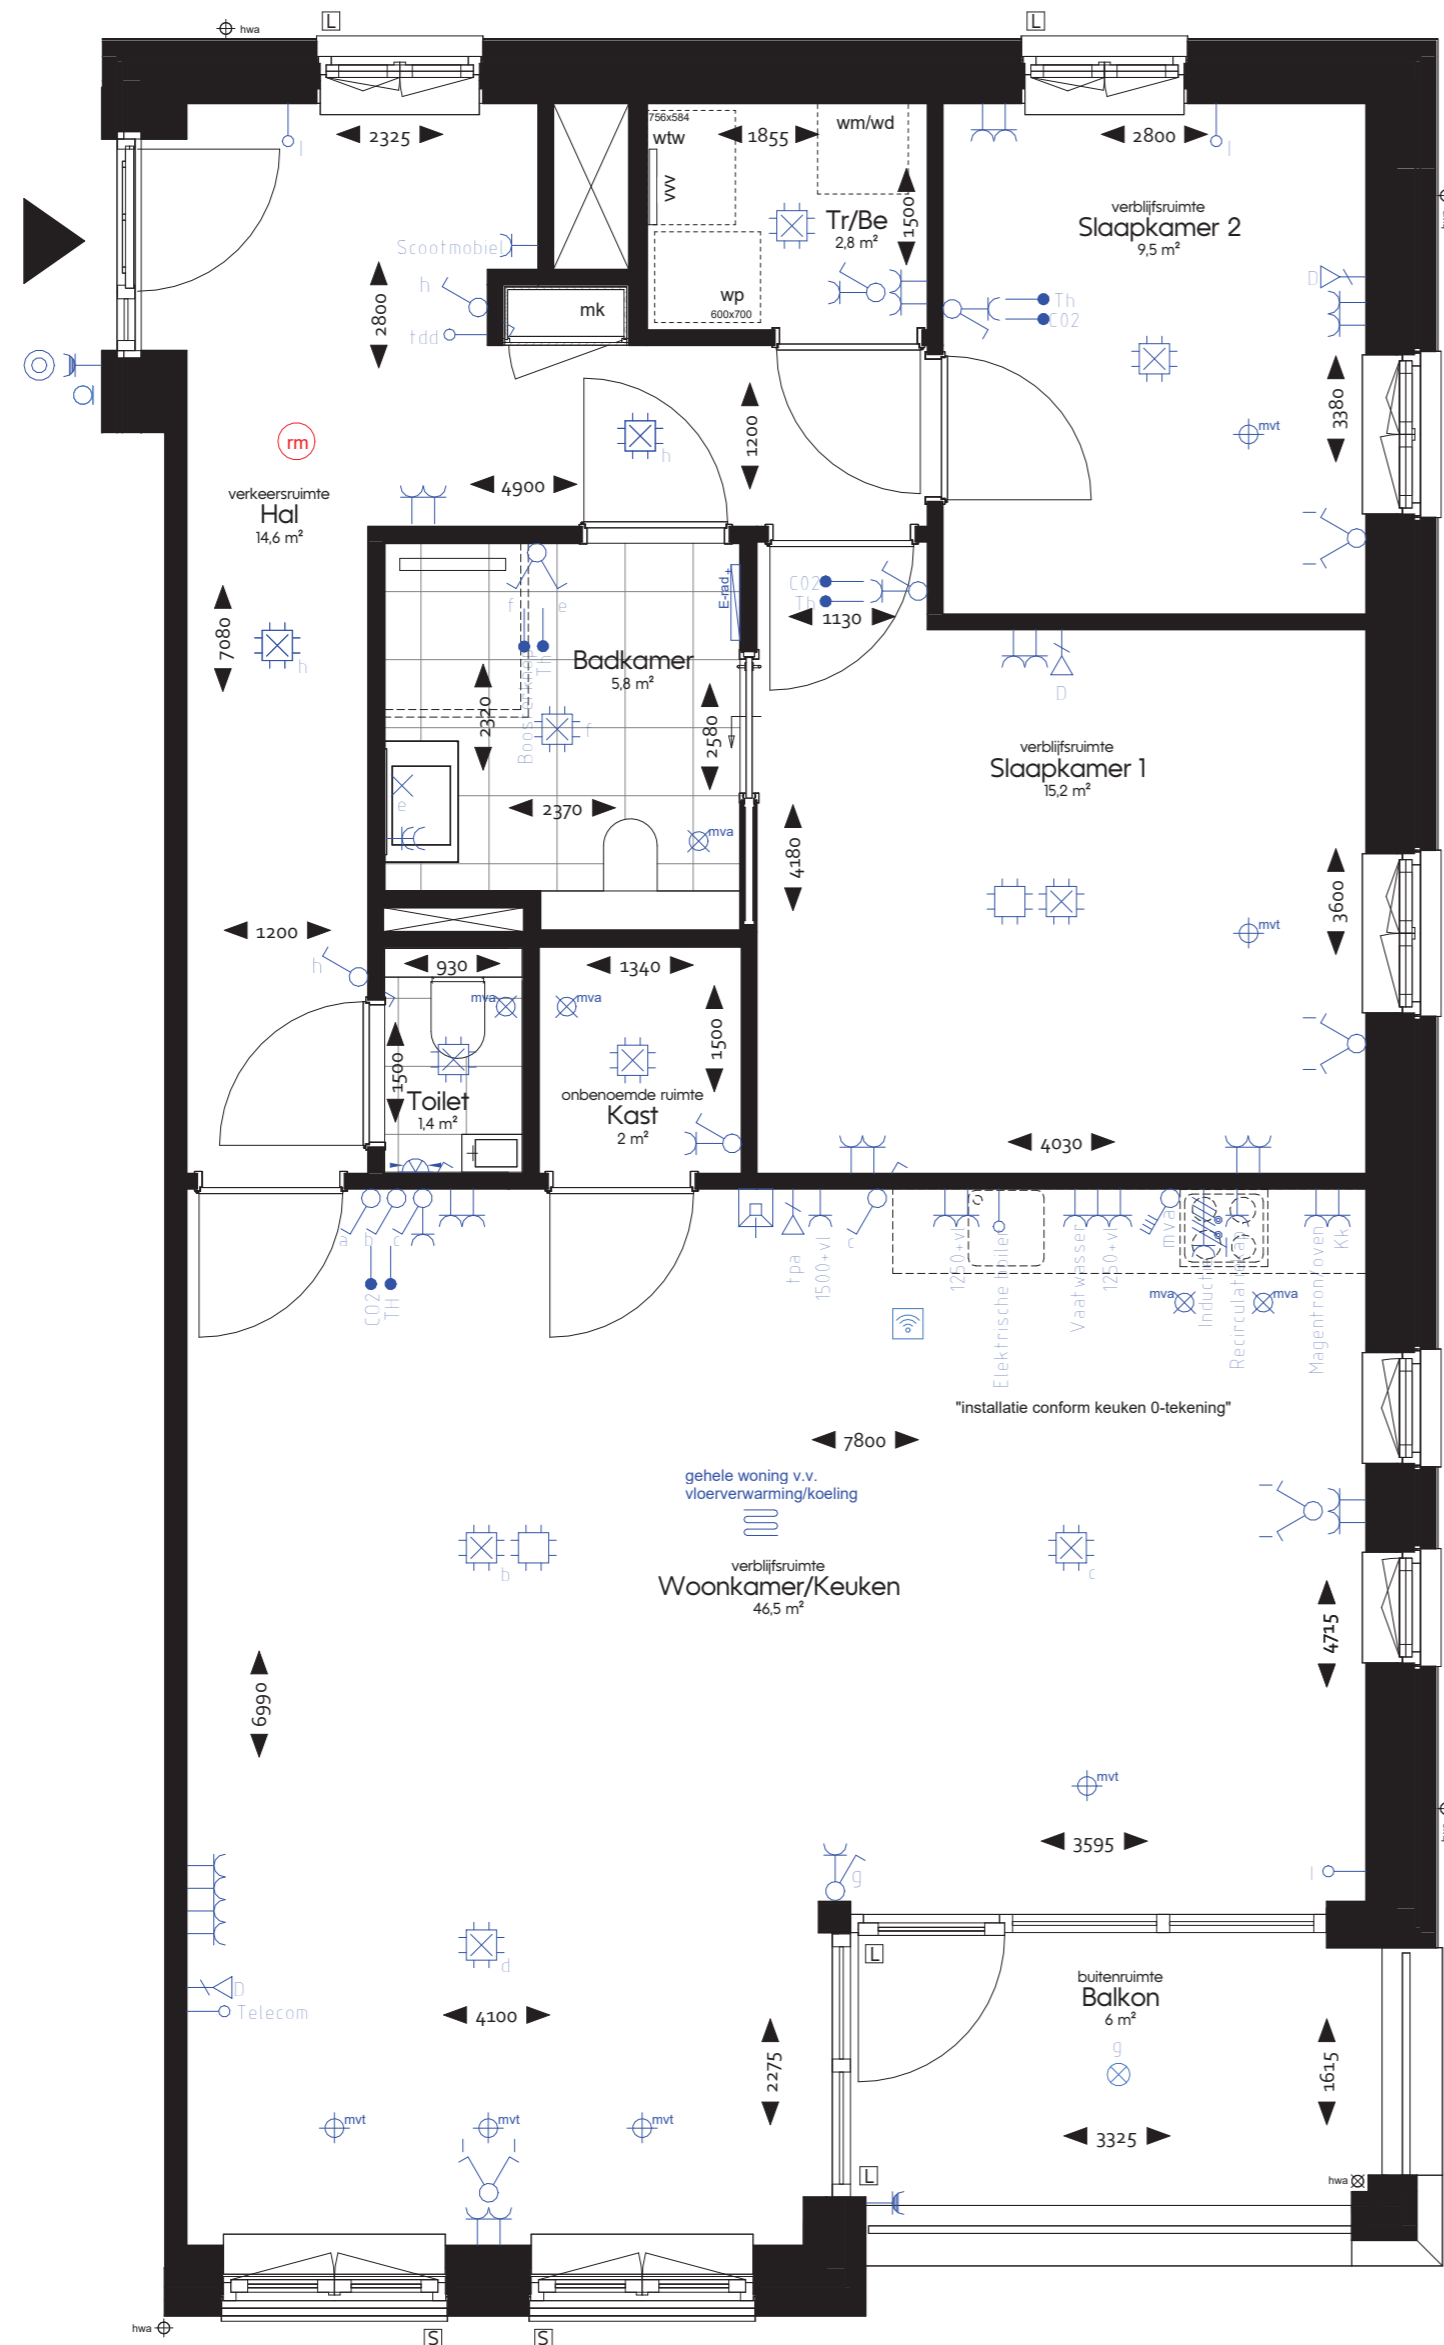

Woningnummer 88  
1 : 50

**Renvooi Installaties**

symbool	omschrijving
↑	aansluitpunt, bedraad
↑	aansluitpunt data enkelvoudig
↑	aansluitpunt niet bedraad
⊗	aansluitpunt licht
E-rad	elektrische radiator
⊗	buitenlichtpunt met armatuur, plafond
⊗	wand armatuur, galerij
⊗	centraaldoos toekomstige CCTV installatie
⊗	centraaldoos met lichtpunt
⊗	contactdoos 1-voudig met beschermingscontact
⊗	centraaldoos 1-voudig met beschermingscontact, waterdicht
⊗	contactdoos 2-voudig met beschermingscontact
⊗	contactdoos 2-voudig met beschermingscontact in inbouwdozen
⊗	contactdoos kooktoestel
⊗	drukknop deurautomaat
⊗	enkelpolige schakelaar met contactdoos
⊗	intercom
⊗	lichtschakelaar, PIR, 180 graden
⊗	schakelaar voor zonwering op en neer
⊗	schakelaar, 1-polig
⊗	schakelaar, 4-polig
⊗	schakelaar, kruis-
⊗	schakelaar, serie-
⊗	schakelaar, wissel-
⊗	thermostaatleiding, bedraad
⊗	toekomstige drukknop deurautomaat, niet bedraad
⊗	loze leiding t.b.v. zonwering
⊗	toekomstige personeelsalarmering
⊗	wifi access point, beheert door Cedrah
⊗	vloerverwarming
⊗	afzuigpunt m.v. op plafond
⊗	toevoerpunt m.v. op plafond

Montagehoogtes, mits anders aangegeven:  
wandcontactdozen op 300-vl,  
schakelaars op 1050-vl.

**Renvooi Algemeen**

- aanduiding afkortingen en symbolen

▲	entree woning/appartement
woningnr.	woningnummer
T	voortuin
Te	terras
B	balkon / loggia
P	parkeerplaats
fb	fietsenberging
L	lift
Bb	bak om boom van bovenliggend binnenterrein
Be	berging
Ab	algemene berging
Tr	technische ruimte
S	screens / zonwering
L	loze leiding t.b.v. screens
wm/wd	wasmachine/wasdroger
wtw	warmteterugwinning unit
wp	warmtepomp
vv	verdelers vloerverwarming
rm	rookmelder
⊗	hemelwaterafvoer

**Disclaimer**  
Maatvoeringen zijn "circa" maten.  
Aan deze maatvoeringen kunnen geen rechten worden ontleend.  
Indien deze maatvoeringen tussen wanden is aangegeven,  
is daarbij geen rekening gehouden met enige wandafwerking.

Verkooptekeningen kunnen i.r.t. zorgdomotica afwijken van de definitieve installatietekeningen.




**Renvooi Installaties**

symbol	omschrijving
↑	aansluitpunt, bedraad
↑	aansluitpunt data enkelvoudig
↑	aansluitpunt niet bedraad
⊗	aansluitpunt licht
⊗	elektrische radiator
⊗	buitenlichtpunt met armatuur, plafond
⊗	wand armatuur, galerij
⊗	centraaldoos toekomstige CCTV installatie
⊗	centraaldoos met lichtpunt
⊗	contactdoos 1-voudig met beschermingscontact
⊗	centraaldoos 1-voudig met beschermingscontact, waterdicht
⊗	contactdoos 2-voudig met beschermingscontact
⊗	contactdoos 2-voudig met beschermingscontact in inbouwdozen
⊗	contactdoos kooktoestel
⊗	drukknop deurautomaat
⊗	enkelpolige schakelaar met contactdoos
⊗	intercom
⊗	lichtschakelaar, PIR, 180 graden
⊗	schakelaar voor zonwering op en neer
⊗	schakelaar, 1-polig
⊗	schakelaar, 4-polig
⊗	schakelaar, kruis-
⊗	schakelaar, serie-
⊗	schakelaar, wissel-
⊗	thermostaatleiding, bedraad
⊗	toekomstige drukknop deurautomaat, niet bedraad
⊗	loze leiding t.b.v. zonwering
⊗	toekomstige personeelsalarmering
⊗	wifi access point, beheert door Cedrah
⊗	vloerverwarming
⊗	afzuigpunt m.v. op plafond
⊗	toevoerpunt m.v. op plafond

**Renvooi Algemeen**

- aanduiding afkortingen en symbolen

▲	entree woning/appartement
woningnr.	woningnummer
T	voortuin
Te	terras
B	balkon / loggia
P	parkeerplaats
fb	fietsenberging
L	lift
Bb	bak om boom van bovenliggend binnenterrein
Be	berging
Ab	algemene berging
Tr	technische ruimte
S	screens / zonwering
L	loze leiding t.b.v. screens
wm/wd	wasmachine/wasdroger
whw	warmteterugwinning unit
wp	warmtepomp
vv	verdelers vloerverwarming
rm	rookmelder
⊗	hemelwaterafvoer

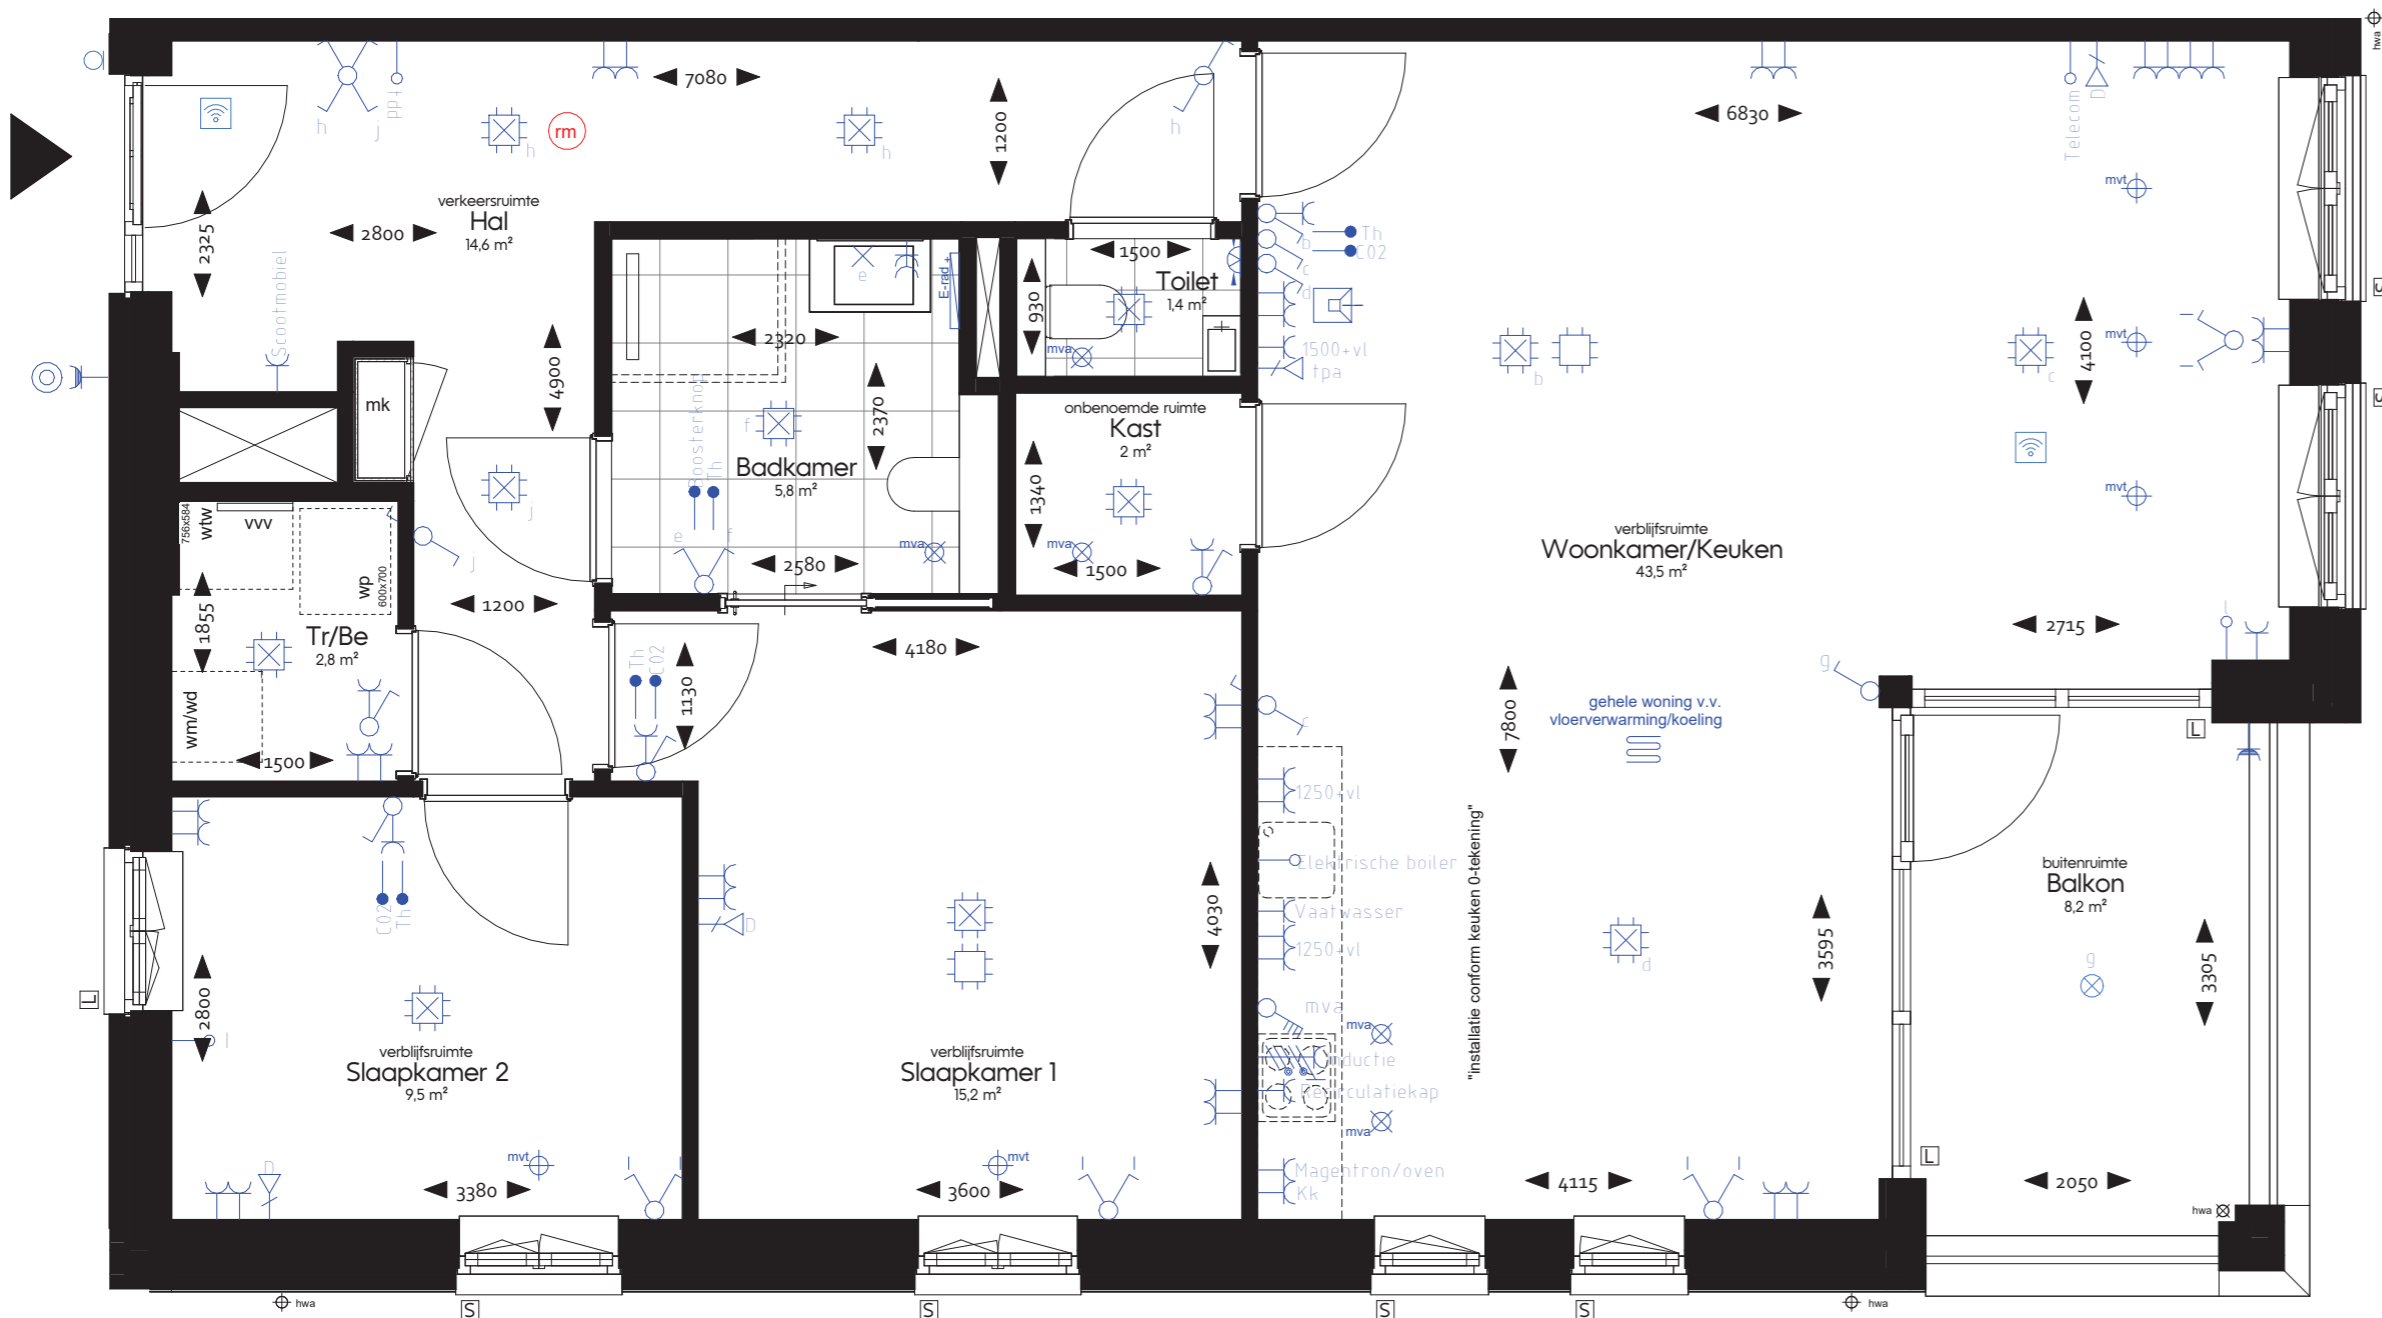

Montagehoogtes, mits anders aangegeven, wandcontactdozen op 300-vl, schakelaars op 1050-vl.

**Disclaimer**  
Maatvoeringen zijn "circa" maten. Aan deze maatvoeringen kunnen geen rechten worden ontleend. Indien deze maatvoeringen tussen wanden is aangegeven, is daarbij geen rekening gehouden met enige wandafwerking.

Verkooptekeningen kunnen i.r.t. zorgdomotica afwijken van de definitieve installatietekeningen.



**Woningnummer 90**  
1:50


**Renvooi Installaties**

symbol	omschrijving
↑	aansluitpunt, bedraad
↑	aansluitpunt data enkelvoudig
↑	aansluitpunt niet bedraad
⊗	aansluitpunt licht
E-rad	elektrische radiator
⊗	buitenlichtpunt met armatuur, plafond
⊗	wand armatuur, galerij
⊗	centraaldoos toekomstige CCTV installatie
⊗	centraaldoos met lichtpunt
⊗	contactdoos 1-voudig met beschermingscontact
⊗	centraaldoos 1-voudig met beschermingscontact, waterdicht
⊗	contactdoos 2-voudig met beschermingscontact
⊗	contactdoos 2-voudig met beschermingscontact in inbouwdozen
⊗	contactdoos kooktoestel
⊗	drukknop deurautoomaat
⊗	enkelpolige schakelaar met contactdoos
⊗	intercom
⊗	lichtschakelaar, PIR, 180 graden
⊗	schakelaar voor zonwering op en neer
⊗	schakelaar, 1-polig
⊗	schakelaar, 4-polig
⊗	schakelaar, kruis-
⊗	schakelaar, serie-
⊗	schakelaar, wissel-
⊗	thermostaatleiding, bedraad
⊗	toekomstige drukknop deurautoomaat, niet bedraad
⊗	loze leiding t.b.v. zonwering
⊗	toekomstige personeelsalarmering
⊗	wifi access point, beheert door Cedrah
⊗	vloerverwarming
⊗	atzuigpunt m.v. op plafond
⊗	toevoerpunt m.v. op plafond

**Renvooi Algemeen**

- aanduiding afkortingen en symbolen

▲	entree woning/appartement
woningnr.	woningnummer
T	voortuin
Te	terras
B	balkon / loggia
P	parkeerplaats
fb	fietsenberging
L	lift
Bb	bak om boom van bovenliggend binnenterrein
Be	berging
Ab	algemene berging
Tr	technische ruimte
S	screens / zonwering
L	loze leiding t.b.v. screens
wm/wd	wasmachine/wasdroger
wtw	warmteterugwinning unit
wp	warmtepomp
vv	verdelers vloerverwarming
rm	rookmelder
⊗	hemelwaterafvoer

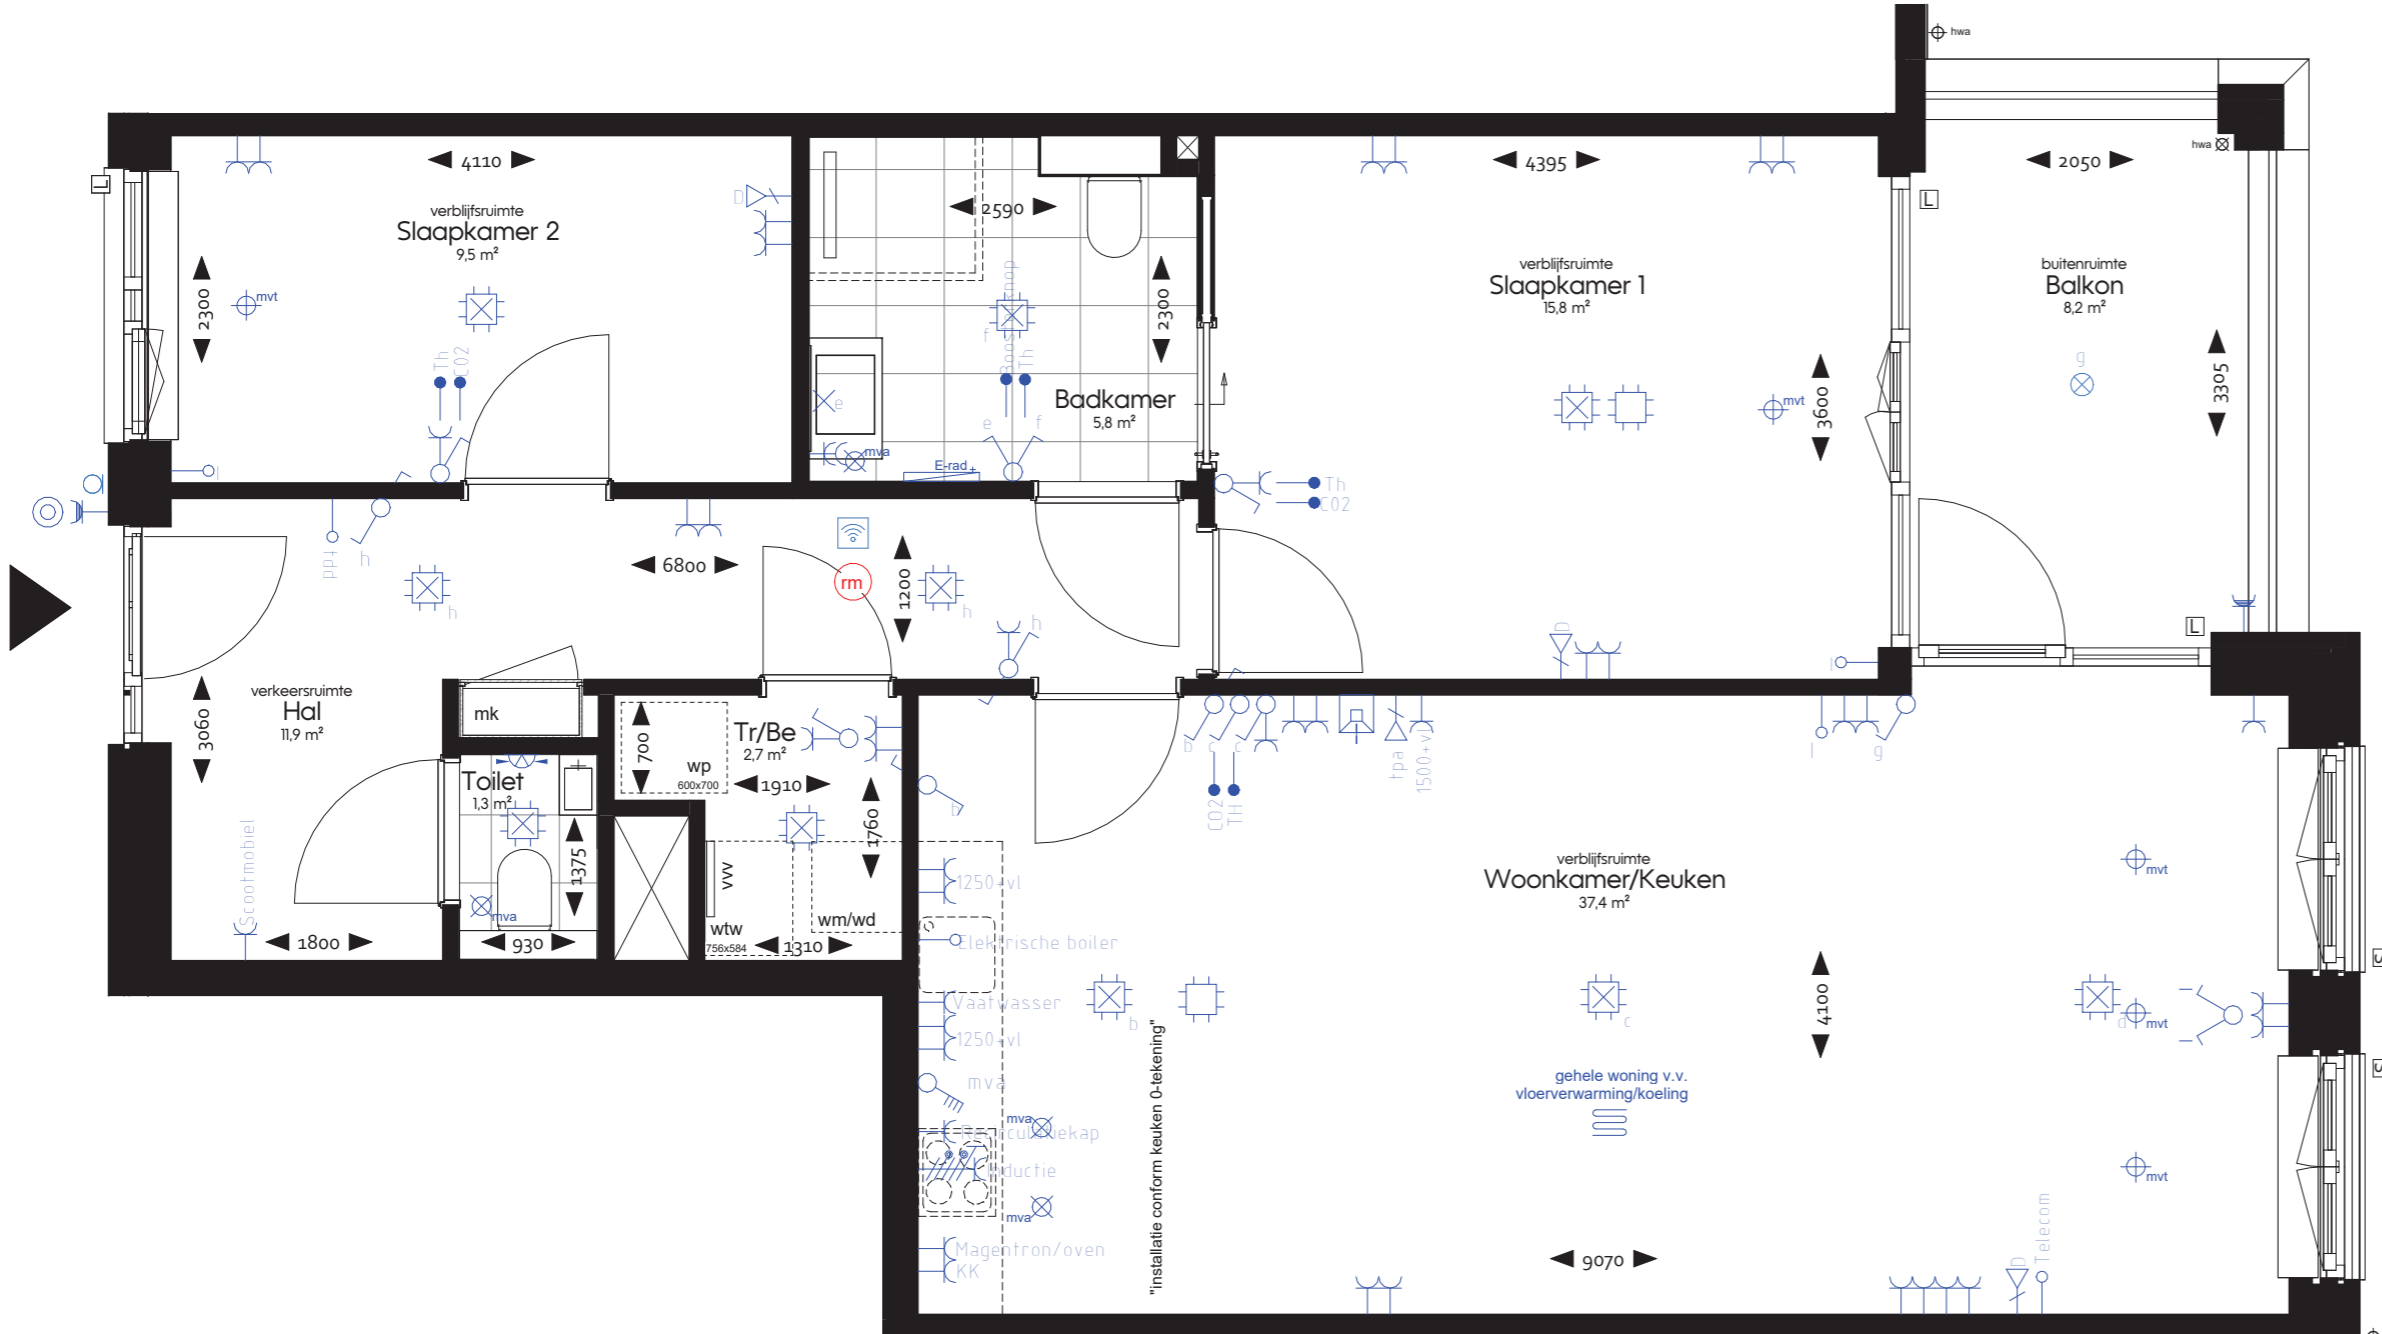

Montagehoogtes, mits anders aangegeven, wandcontactdozen op 300-vl, schakelaars op 1050-vl.

**Disclaimer**  
Maatvoeringen zijn "circa" maten. Aan deze maatvoeringen kunnen geen rechten worden ontleend. Indien deze maatvoeringen tussen wanden is aangegeven, is daarbij geen rekening gehouden met enige wandafwerking.

Verkooptekeningen kunnen i.r.t. zorgdomotica afwijken van de definitieve installatietekeningen.



Woningnummer 92  
1:50



PROJECT  
**Lindehove**  
ONDERDEEL  
**Woningnummer 92**  
SPECIFICATIE  
**Verkooptekening**

WERKNUMMER  
**5032**  
GETEKEND  
**09-03-2026**  
SCHAAL  
**1:50**  
FORMAAT  
**A2**

TEKENINGNUMMER  
**VK-46**

**Renvooi Installaties**

symbool	omschrijving
↑	aansluitpunt, bedraad
↑	aansluitpunt data enkelvoudig
↑	aansluitpunt niet bedraad
⊗	aansluitpunt licht
E-rad	elektrische radiator
⊗	buitenlichtpunt met armatuur, plafond
⊗	wand armatuur, galerij
⊗	centraaldoos toekomstige CCTV installatie
⊗	centraaldoos met lichtpunt
⊗	contactdoos 1-voudig met beschermingscontact
⊗	centraaldoos 1-voudig met beschermingscontact, waterdicht
⊗	contactdoos 2-voudig met beschermingscontact
⊗	contactdoos 2-voudig met beschermingscontact in inbouwdozen
⊗	contactdoos kooktoestel
⊗	drukknop deurautomat
⊗	enkelpolige schakelaar met contactdoos
⊗	intercom
⊗	lichtschakelaar, PIR, 180 graden
⊗	schakelaar voor zonwering op en neer
⊗	schakelaar, 1-polig
⊗	schakelaar, 4-polig
⊗	schakelaar, kruis-
⊗	schakelaar, serie-
⊗	schakelaar, wissel-
⊗	thermostaatleiding, bedraad
⊗	toekomstige drukknop deurautomat, niet bedraad
⊗	loze leiding t.b.v. zonwering
⊗	toekomstige personeelsalarmering
⊗	wifi access point, beheert door Cedrah
⊗	vloerverwarming
⊗	afzuigpunt m.v. op plafond
⊗	toevoerpunt m.v. op plafond

**Renvooi Algemeen**


- aanduiding afkortingen en symbolen

▲	entree woning/appartement
woningnr.	woningnummer
T	voortuin
Te	terras
B	balkon / loggia
P	parkeerplaats
fb	fietsenberging
L	lift
Bb	bak om boom van bovenliggend binnenterrein
Be	berging
Ab	algemene berging
Tr	technische ruimte
S	screens / zonwering
L	loze leiding t.b.v. screens
wm/wd	wasmachine/wasdroger
wtw	warmteterugwinning unit
wp	warmtepomp
vv	verdelers vloerverwarming
rm	rookmelder
⊗	hemelwaterafvoer

Montagehoogtes, mits anders aangegeven:  
wandcontactdozen op 300+vl,  
schakelaars op 1050+vl.

**Disclaimer**  
Maatvoeringen zijn "circa" maten.  
Aan deze maatvoeringen kunnen geen rechten worden ontleend.  
Indien deze maatvoeringen tussen wanden is aangegeven,  
is daarbij geen rekening gehouden met enige wandafwerking.

Verkooptekeningen kunnen i.r.t. zorgdomotica afwijken van de definitieve installatietekeningen.

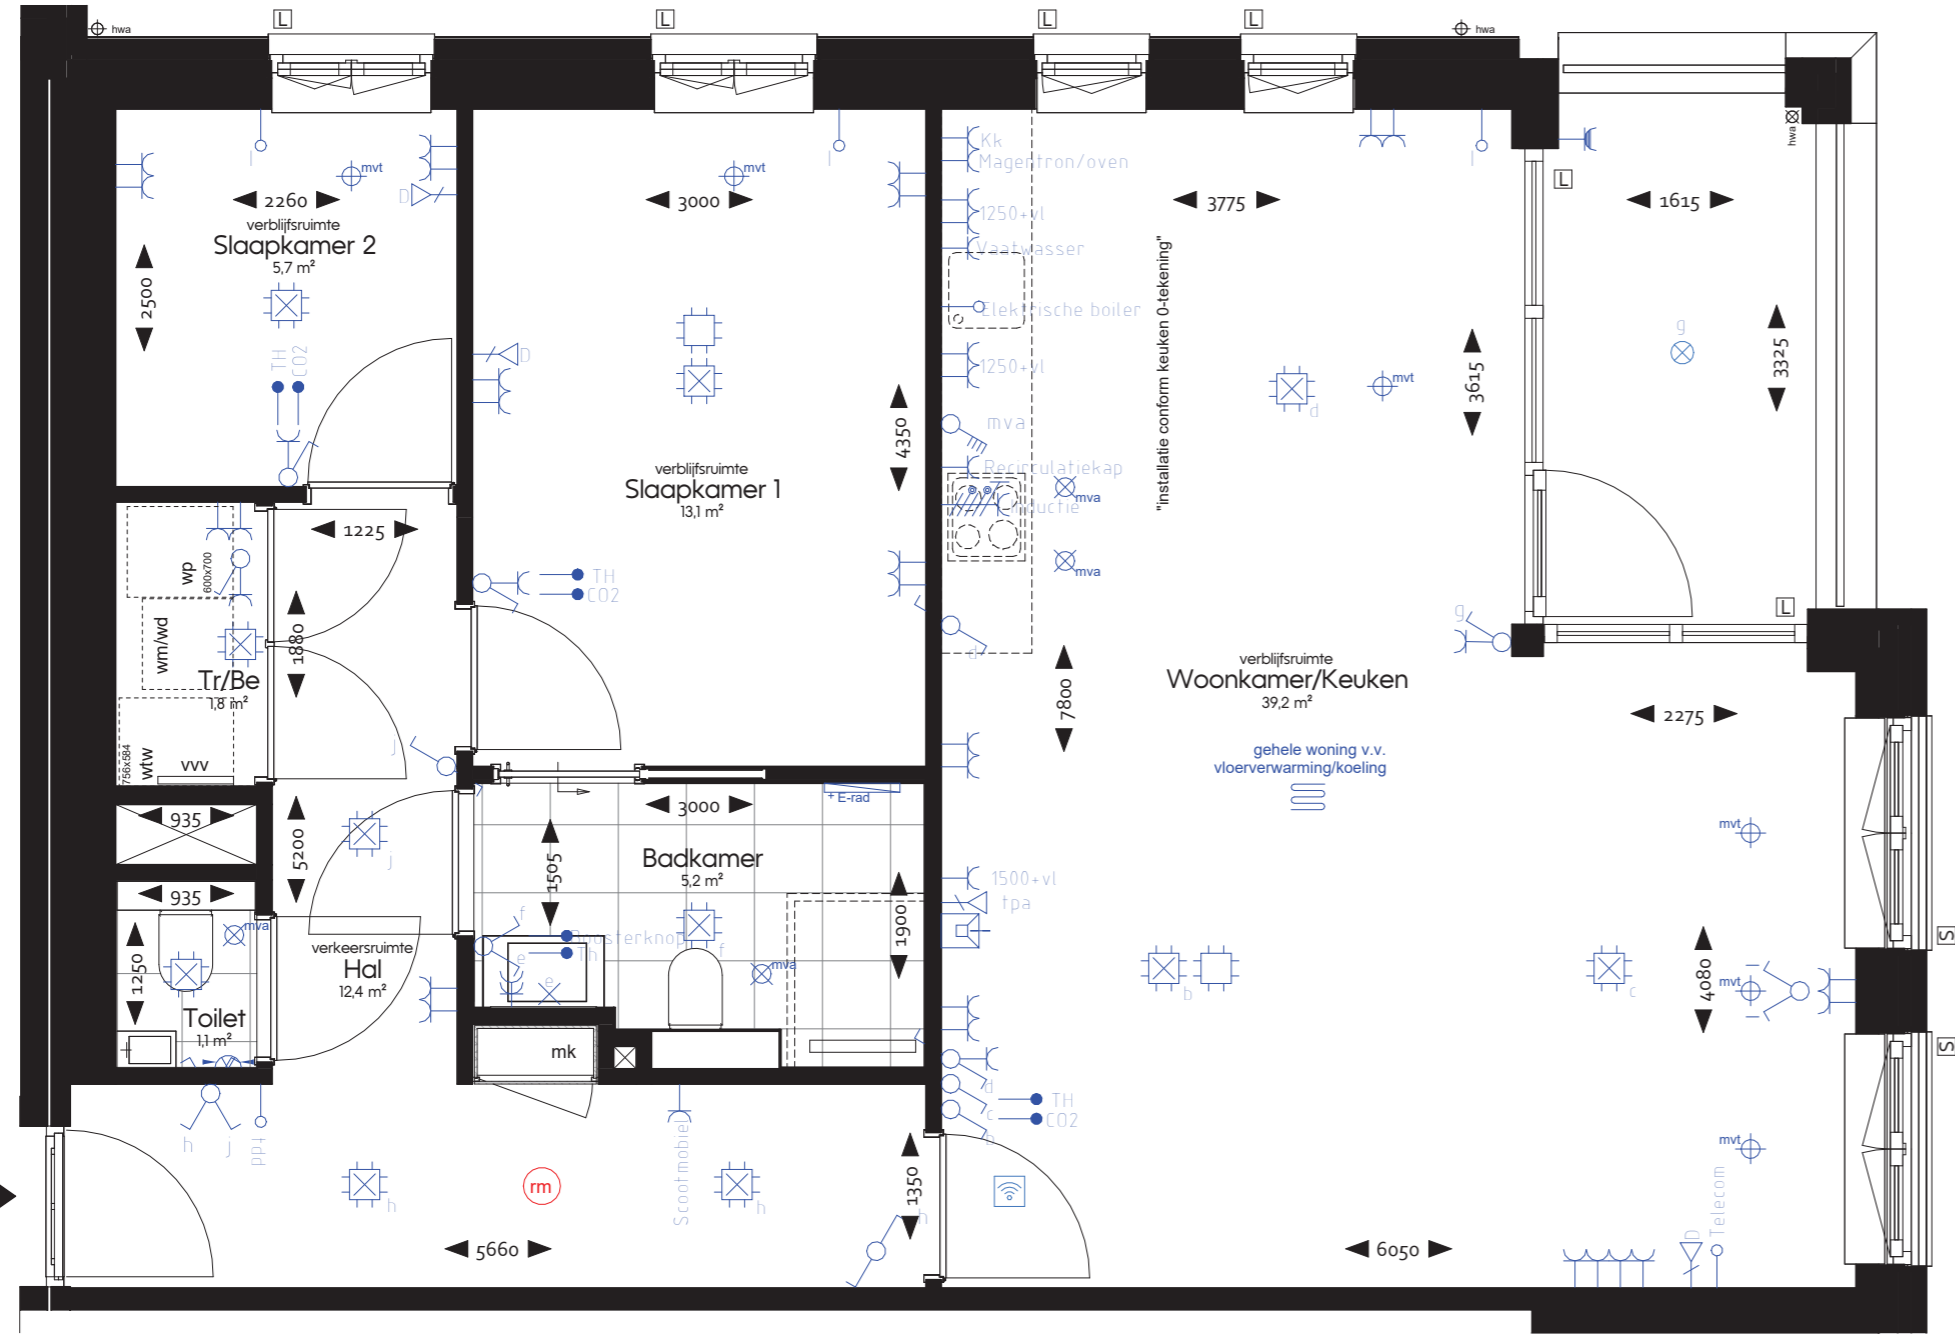

**Woningnummer 96**  
1 : 50



PROJECT  
**Lindehove**  
  
ONDERDEEL  
**Woningnummer 96**  
  
SPECIFICATIE  
**Verkooptekening**

WERKNUMMER  
**5032**  
  
GETEKEND  
**09-03-2026**  
  
SCHAAL  
**1:50**  
  
FORMAAT  
**A2**

**Renvooi Installaties**

symbool	omschrijving
↑	aansluitpunt, bedraad
↑	aansluitpunt data enkelvoudig
↑	aansluitpunt niet bedraad
⊗	aansluitpunt licht
E-rad	elektrische radiator
⊗	buitenlichtpunt met armatuur, plafond
⊗	wand armatuur, galerij
⊗	centraaldoos toekomstige CCTV installatie
⊗	centraaldoos met lichtpunt
⊗	contactdoos 1-voudig met beschermingscontact
⊗	centraaldoos 1-voudig met beschermingscontact, waterdicht
⊗	contactdoos 2-voudig met beschermingscontact
⊗	contactdoos 2-voudig met beschermingscontact in inbouwdozen
⊗	contactdoos kooktoestel
⊗	drukknop deurautomat
⊗	enkelpolige schakelaar met contactdoos
⊗	intercom
⊗	lichtschakelaar, PIR, 180 graden
⊗	schakelaar voor zonwering op en neer
⊗	schakelaar, 1-polig
⊗	schakelaar, 4-polig
⊗	schakelaar, kruis-
⊗	schakelaar, serie-
⊗	schakelaar, wissel-
⊗	thermostaatleiding, bedraad
⊗	toekomstige drukknop deurautomat, niet bedraad
⊗	loze leiding t.b.v. zonwering
⊗	toekomstige personeelsalarmering
⊗	wifi access point, beheert door Cedrah
⊗	vloerverwarming
⊗	afzuigpunt m.v. op plafond
⊗	toevoerpunt m.v. op plafond

**Renvooi Algemeen**


- aanduiding afkortingen en symbolen

▲	entree woning/appartement
woningnr.	woningnummer
T	voortuin
Te	terras
B	balkon / loggia
P	parkeerplaats
fb	fietsenberging
L	lift
Bb	bak om boom van bovenliggend binnenterrein
Be	berging
Ab	algemene berging
Tr	technische ruimte
S	screens / zonwering
L	loze leiding t.b.v. screens
wn/wd	wasmachine/wasdroger
whw	warmteterugwinning unit
wp	warmtepomp
vv	verdelers vloerverwarming
rm	rookmelder
⊗	hemelwaterafvoer

Montagehoogtes, mits anders aangegeven, wandcontactdozen op 300-vl, schakelaars op 1050-vl.

**Disclaimer**  
Maatvoeringen zijn "circa" maten. Aan deze maatvoeringen kunnen geen rechten worden ontleend. Indien deze maatvoeringen tussen wanden is aangegeven, is daarbij geen rekening gehouden met enige wandafwerking.

Verkooptekeningen kunnen i.r.t. zorgdomotica afwijken van de definitieve installatietekeningen.

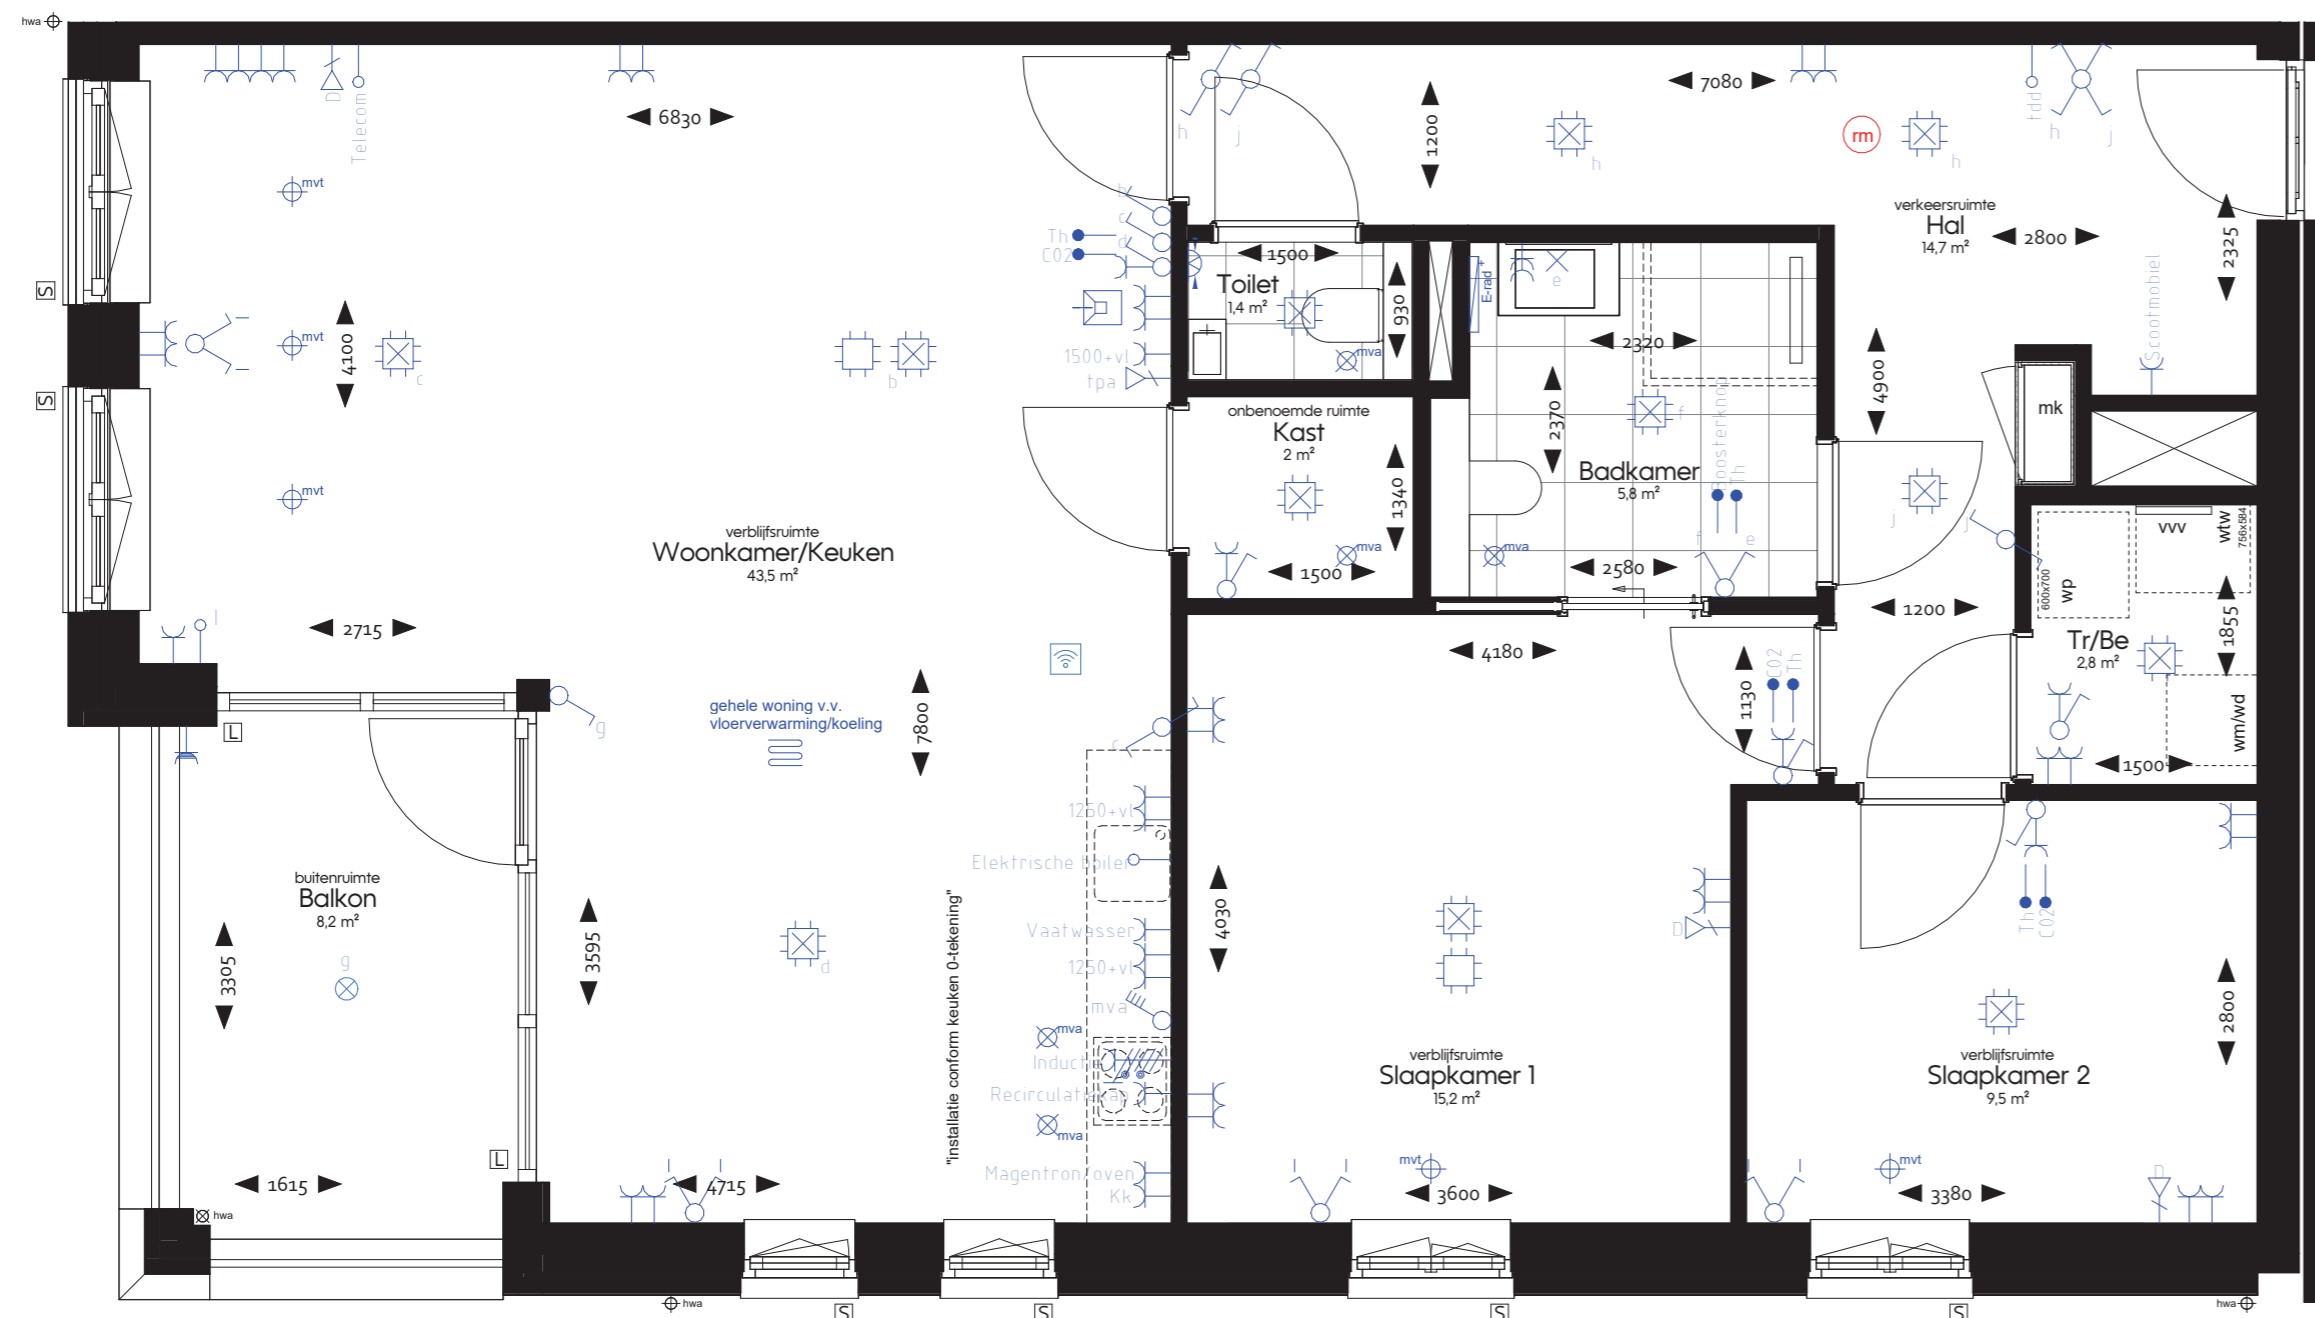

**3e verdieping**  
1:50



PROJECT  
**Lindehove**  
ONDERDEEL  
**Woningnummer 112**  
SPECIFICATIE  
**Verkooptekening**

WERKNUMMER  
**5032**  
GETEKEND  
**09-03-2026**  
SCHAAL  
**1:50**  
FORMAAT  
**A2**

TEKENINGNUMMER  
**VK-56**



Woningnummer 114  
1:50

Renvooi Installaties

symbool	omschrijving
↑	aansluitpunt, bedraad
↑	aansluitpunt data enkelvoudig
↑	aansluitpunt niet bedraad
⊗	aansluitpunt licht
E-rad	elektrische radiator
⊗	buitenlichtpunt met armatuur, plafond
⊗	wand armatuur, galerij
⊗	centraaldoos toekomstige CCTV installatie
⊗	centraaldoos met lichtpunt
⊗	contactdoos 1-voudig met beschermingscontact
⊗	centraaldoos 1-voudig met beschermingscontact, waterdicht
⊗	contactdoos 2-voudig met beschermingscontact
⊗	contactdoos 2-voudig met beschermingscontact in inbouwdozen
⊗	contactdoos kooktoestel
⊗	drukknop deurautoomaat
⊗	enkelpolige schakelaar met contactdoos
⊗	intercom
⊗	lichtschakelaar, PIR, 180 graden
⊗	schakelaar voor zonwering op en neer
⊗	schakelaar, 1-polig
⊗	schakelaar, 4-polig
⊗	schakelaar, kruis-
⊗	schakelaar, serie-
⊗	schakelaar, wissel-
⊗	thermostaatleiding, bedraad
⊗	toekomstige drukknop deurautoomaat, niet bedraad
⊗	loze leiding t.b.v. zonwering
⊗	toekomstige personeelsalarming
⊗	wifi access point, beheert door Cedrah
⊗	vloerverwarming
⊗	afzuigpunt m.v. op plafond
⊗	toevoerpunt m.v. op plafond

Montagehoogtes, mits anders aangegeven:  
wandcontactdozen op 300+vl,  
schakelaars op 1050+vl.

Renvooi Algemeen

- aanduiding afkortingen en symbolen

▲	entree woning/appartement
woningnr.	woningnummer
T	voortuin
Te	terras
B	balkon / loggia
P	parkeerplaats
fb	fietsenberging
L	lift
Bb	bak om boom van bovenliggend binnenterrein
Be	berging
Ab	algemene berging
Tr	technische ruimte
S	screens / zonwering
L	loze leiding t.b.v. screens
wm/wd	wasmachine/wasdroger
whw	warmteterugwinning unit
wp	warmtepomp
vv	verdelers vloerverwarming
rm	rookmelder
⊗	hemelwaterafvoer

**Disclaimer**  
Maatvoeringen zijn "circa" maten.  
Aan deze maatvoeringen kunnen geen rechten worden ontleend.  
Indien deze maatvoeringen tussen wanden is aangegeven,  
is daarbij geen rekening gehouden met enige wandafwerking.


Verkooptekeningen kunnen i.r.t. zorgdomotica afwijken van de definitieve installatietekeningen.



PROJECT  
**Lindehove**  
ONDERDEEL  
**Woningnummer 114**  
SPECIFICATIE  
**Verkooptekening**

WERKNUMMER  
**5032**  
GETEKEND  
**09-03-2026**  
SCHAAL  
**1:50**  
FORMAAT  
**A2**

TEKENINGNUMMER  
**VK-57**

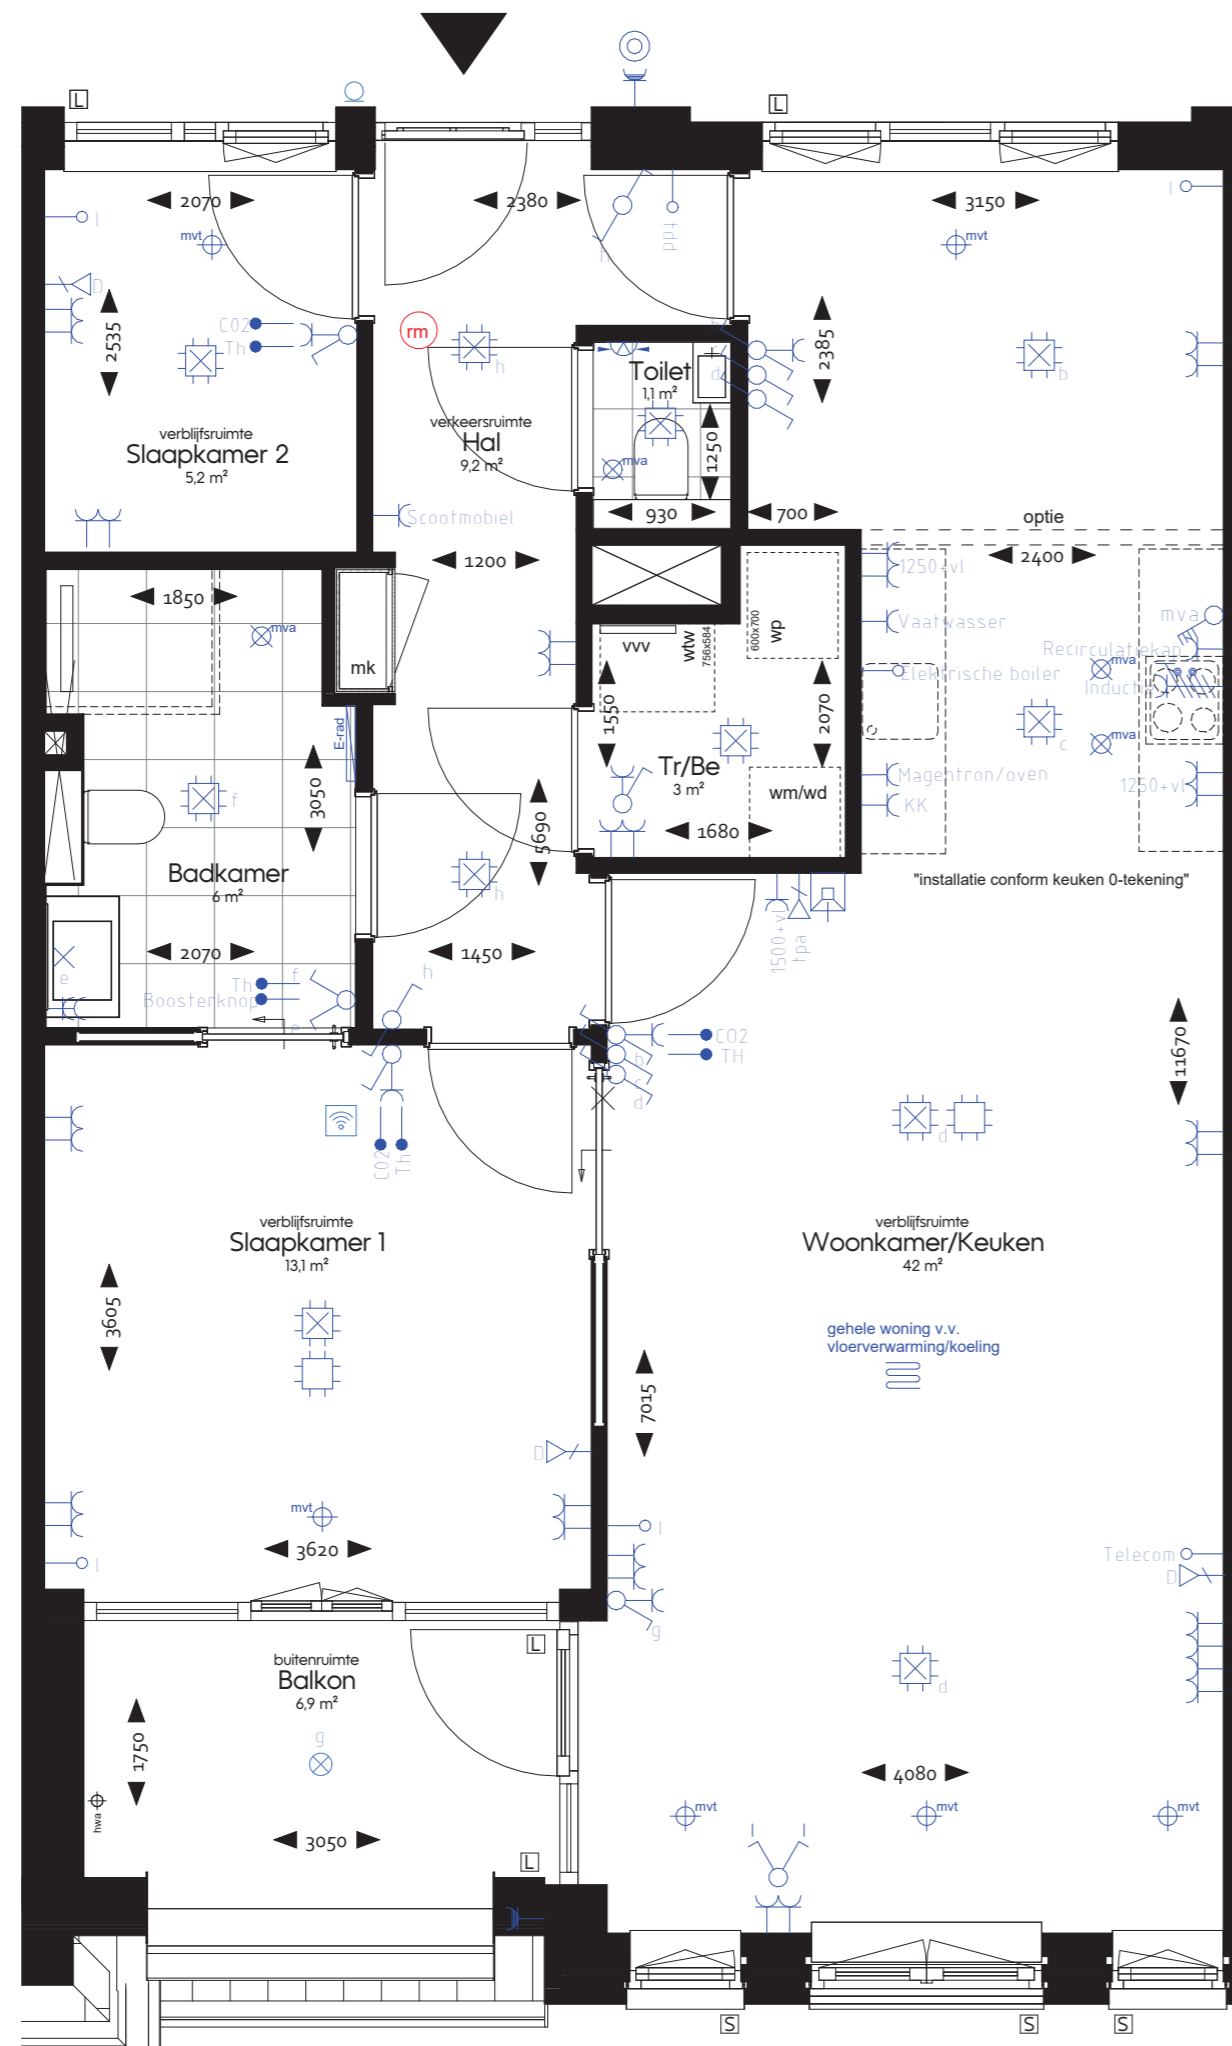

**Woningnummer 116**  
1:50

**Renvooi Installaties**

symbool	omschrijving
↑	aansluitpunt, bedraad
↑	aansluitpunt data enkelvoudig
↑	aansluitpunt niet bedraad
⊗	aansluitpunt licht
⊗	elektrische radiator
⊗	buitenlichtpunt met armatuur, plafond
⊗	wand armatuur, galerij
⊗	centraaldoos toekomstige CCTV installatie
⊗	centraaldoos met lichtpunt
⊗	contactdoos 1-voudig met beschermingscontact
⊗	centraaldoos 1-voudig met beschermingscontact, waterdicht
⊗	contactdoos 2-voudig met beschermingscontact
⊗	contactdoos 2-voudig met beschermingscontact in inbouwdozen
⊗	contactdoos kooktoestel
⊗	drukknop deurautoomaat
⊗	enkelpolige schakelaar met contactdoos
⊗	intercom
⊗	lichtschakelaar, PIR, 180 graden
⊗	schakelaar voor zonwering op en neer
⊗	schakelaar, 1-polig
⊗	schakelaar, 4-polig
⊗	schakelaar, kruis-
⊗	schakelaar, serie-
⊗	schakelaar, wissel-
⊗	thermostaatleiding, bedraad
⊗	toekomstige drukknop deurautoomaat, niet bedraad
⊗	loze leiding t.b.v. zonwering
⊗	toekomstige personeelsalarmering
⊗	wifi access point, beheert door Cedrah
⊗	vloerverwarming
⊗	afzuigpunt m.v. op plafond
⊗	toevoerpunt m.v. op plafond

Montagehoogtes, mits anders aangegeven:  
wandcontactdozen op 300+vl,  
schakelaars op 1050+vl.

**Renvooi Algemeen**

- aanduiding afkortingen en symbolen

▲	entree woning/appartement
woningnr.	woningnummer
T	voortuin
Te	terras
B	balkon / loggia
P	parkeerplaats
fb	fietsenberging
L	lift
Bb	bak om boom van bovenliggend binnenterrein
Be	berging
Ab	algemene berging
Tr	technische ruimte
S	screens / zonwering
L	loze leiding t.b.v. screens
wm/wd	wasmachine/wasdroger
wtw	warmteterugwinning unit
wp	warmtepomp
vv	verdelers vloerverwarming
rm	rookmelder
⊗	hemelwaterafvoer


**Disclaimer**  
Maatvoeringen zijn "circa" maten.  
Aan deze maatvoeringen kunnen geen rechten worden ontleend.  
Indien deze maatvoeringen tussen wanden is aangegeven,  
is daarbij geen rekening gehouden met enige wandafwerking.

Verkooptekeningen kunnen i.r.t. zorgdomotica afwijken van de definitieve installatietekeningen.



PROJECT  
**Lindehove**  
Woningnummer 116  
Verkooptekening

WERKNUMMER  
**5032**  
TEKENINGNUMMER  
**VK-58**  
GETEKEND  
**09-03-2026**  
SCHAAL  
**1:50**  
FORMAAT  
**A2**

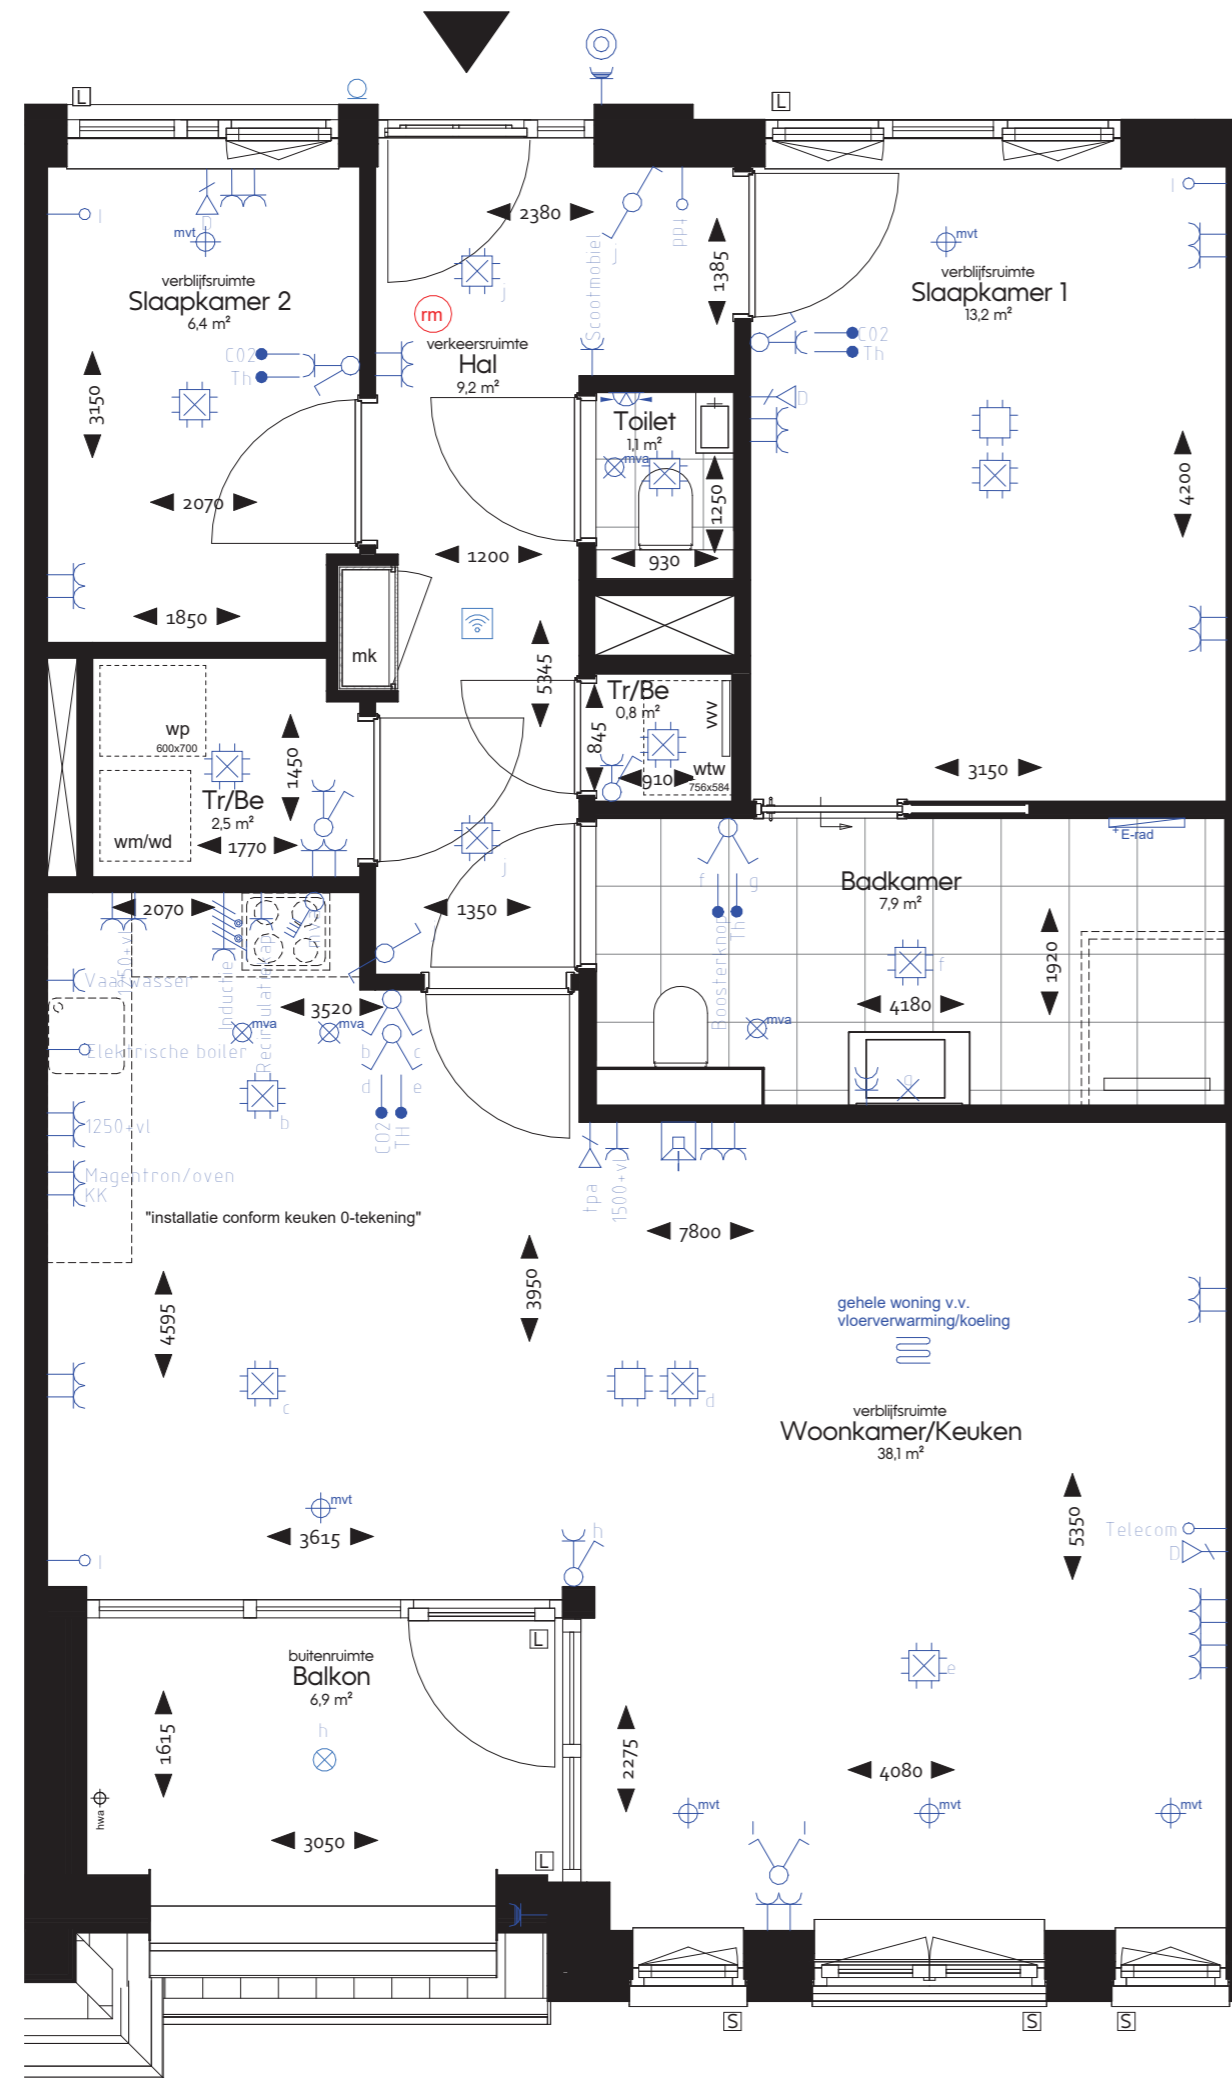

Woningnummer 120  
1 : 50

Renvooi Installaties

- |        |   |
|--------|---|
| symbol | omschrijving  |
| ↑      | aansluitpunt, bedraad                                       |
| ↓      | aansluitpunt data enkelvoudig                               |
| ⋮      | aansluitpunt niet bedraad                                   |
| ⊕      | aansluitpunt licht  |
| ⊖      | elektrische radiator  |
| ⊗      | buitenlichtpunt met armatuur, plafond                       |
| ⊙      | wand armatuur, galerij                                      |
| ⊕      | centraaldoos toekomstige CCTV installatie                   |
| ⊕      | centraaldoos met lichtpunt                                  |
| ⊕      | contactdoos 1-voudig met beschermingscontact                |
| ⊕      | centraaldoos 1-voudig met beschermingscontact, waterdicht   |
| ⊕      | contactdoos 2-voudig met beschermingscontact                |
| ⊕      | contactdoos 2-voudig met beschermingscontact in inbouwdozen |
| ⊕      | contactdoos kooktoestel                                     |
| ⊕      | drukknop deurautomaat                                       |
| ⊕      | enkeelpolige schakelaar met contactdoos                     |
| ⊕      | intercom  |
| ⊕      | lichtschakelaar, PIR, 180 graden                            |
| ⊕      | schakelaar voor zonwering op en neer                        |
| ⊕      | schakelaar, 1-polig   |
| ⊕      | schakelaar, 4-polig   |
| ⊕      | schakelaar, kruis-  |
| ⊕      | schakelaar, serie-  |
| ⊕      | schakelaar, wissel-   |
| ⊕      | thermostaatleiding, bedraad                                 |
| ⊕      | toekomstige drukknop deurautomaat, niet bedraad             |
| ⊕      | loze leiding t.b.v. zonwering                               |
| ⊕      | toekomstige personeelsalarming                              |
| ⊕      | wifi access point, beheert door Cedrah                      |
| ⊕      | vloerverwarming   |
| ⊕      | afzuigpunt m.v. op plafond                                  |
| ⊕      | toevoerpunt m.v. op plafond                                 |


Montagehoogtes, mits anders aangegeven:  
wandcontactdozen op 300+vl,  
schakelaars op 1050+vl.

Renvooi Algemeen

- aanduiding afkortingen en symbolen
- |           |  |
|-----------|--|
| ▲         | entree woning/appartement                  |
| woningnr. | woningnummer                               |
| T         | voortuin                                   |
| Te        | terras                                     |
| B         | balkon / loggia                            |
| P         | parkeerplaats                              |
| fb        | fietsenberging                             |
| L         | lift                                       |
| Bb        | bak om boom van bovenliggend binnenterrein |
| Be        | berging                                    |
| Ab        | algemene berging                           |
| Tr        | technische ruimte                          |
| S         | screens / zonwering                        |
| L         | loze leiding t.b.v. screens                |
| wm/wd     | wasmachine/wasdroger                       |
| whw       | warmteterugwinning unit                    |
| wp        | warmtepomp                                 |
| vv        | verdeler vloerverwarming                   |
| ⊕         | rookmelder                                 |
| ⊕         | hemelwaterafvoer                           |

**Disclaimer**  
Maatvoeringen zijn "circa" maten.  
Aan deze maatvoeringen kunnen geen rechten worden ontleend.  
Indien deze maatvoeringen tussen wanden is aangegeven,  
is daarbij geen rekening gehouden met enige wandafwerking.


Verkooptekeningen kunnen i.r.t. zorgdomotica afwijken van de definitieve installatietekeningen.

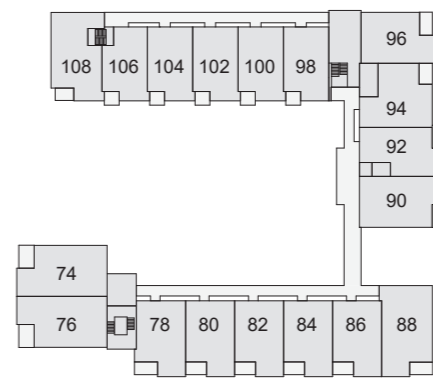


2e verdieping




3e verdieping

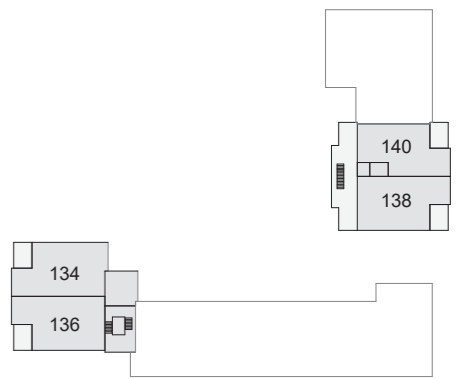


4e verdieping

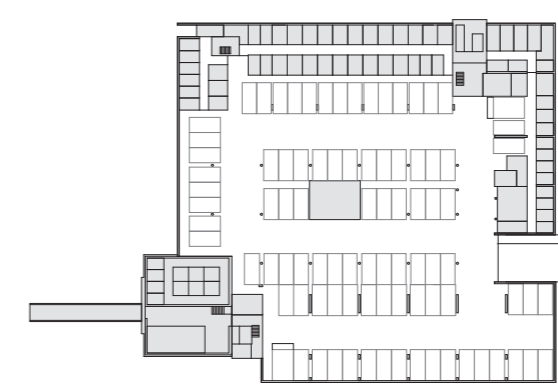


kelder

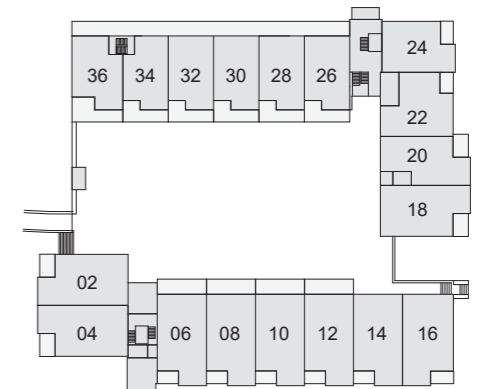

begane grond

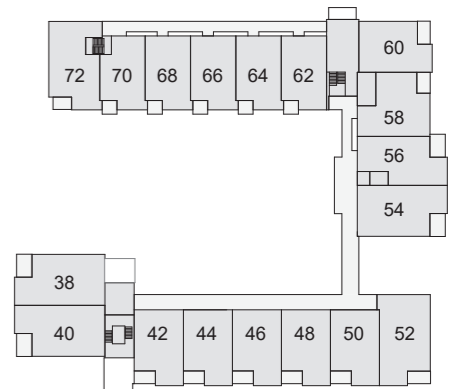

1e verdieping

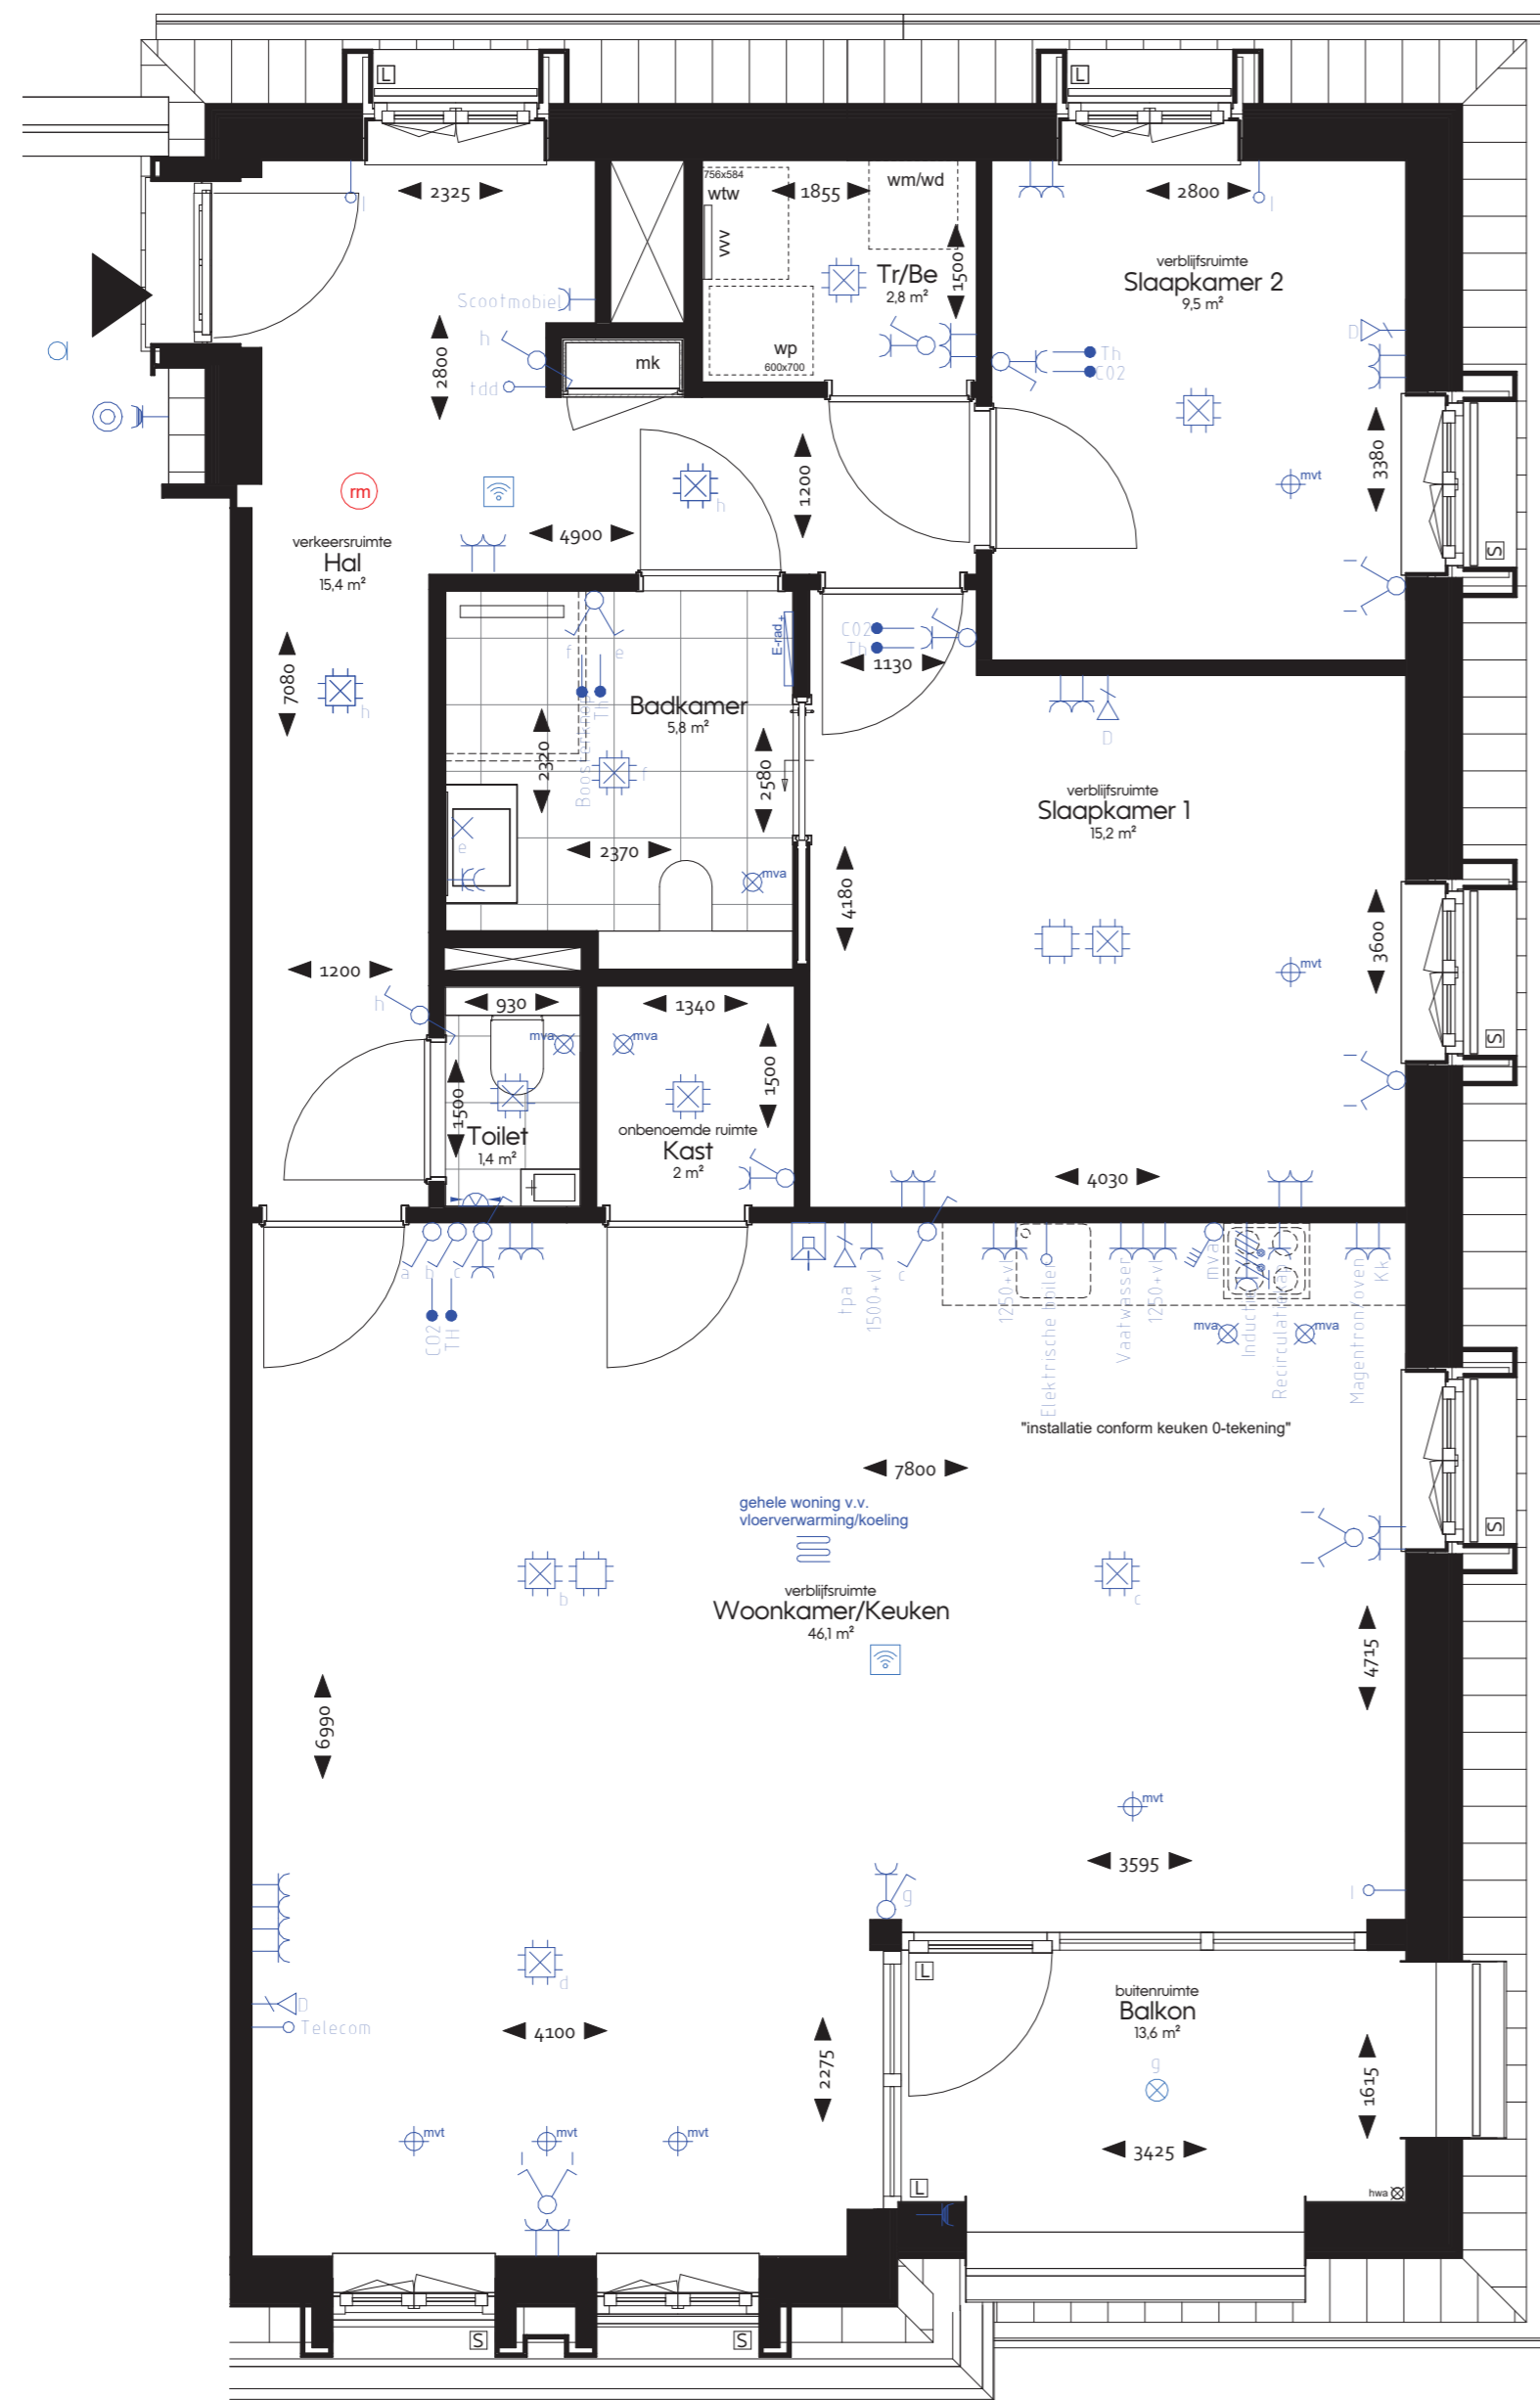

Woningnummer 124  
1:50

### Renvooi Installaties

symbool	omschrijving
↑	aansluitpunt, bedraad
↑	aansluitpunt data enkelvoudig
↑	aansluitpunt niet bedraad
⊗	aansluitpunt licht
⊗	elektrische radiator
⊗	buitenlichtpunt met armatuur, plafond
⊗	wand armatuur, galerij
⊗	centraaldoos toekomstige CCTV installatie
⊗	centraaldoos met lichtpunt
⊗	contactdoos 1-voudig met beschermingscontact
⊗	centraaldoos 1-voudig met beschermingscontact, waterdicht
⊗	contactdoos 2-voudig met beschermingscontact
⊗	contactdoos 2-voudig met beschermingscontact in inbouwdozen
⊗	contactdoos kooktoestel
⊗	drukknop deurautomat
⊗	enkelpolige schakelaar met contactdoos
⊗	intercom
⊗	lichtschakelaar, PIR, 180 graden
⊗	schakelaar voor zonwering op en neer
⊗	schakelaar, 1-polig
⊗	schakelaar, 4-polig
⊗	schakelaar, kruis-
⊗	schakelaar, serie-
⊗	schakelaar, wissel-
⊗	thermostaatleiding, bedraad
⊗	toekomstige drukknop deurautomat, niet bedraad
⊗	loze leiding t.b.v. zonwering
⊗	toekomstige personeelsalarmering
⊗	wifi access point, beheert door Cedrah
⊗	vloerverwarming
⊗	afzuigpunt m.v. op plafond
⊗	toevoerpunt m.v. op plafond

Montagehoogtes, mits anders aangegeven:  
wandcontactdozen op 300+vl,  
schakelaars op 1050+vl.

### [ CONCEPT ]

### Renvooi Algemeen

- aanduiding afkortingen en symbolen

▲	entree woning/appartement
woningnr.	woningnummer
T	voortuin
Te	terras
B	balkon / loggia
P	parkeerplaats
fb	fietsenberging
L	lift
Bb	bak om boom van bovenliggend binnenterrein
Be	berging
Ab	algemene berging
Tr	technische ruimte
[S]	screens / zonwering
[L]	loze leiding t.b.v. screens
wm/wd	wasmachine/wasdroger
wtw	warmteterugwinning unit
wp	warmtepomp
vv	verdelers vloerverwarming
[m]	rookmelder
⊗	hemelwaterafvoer

**Disclaimer**  
Maatvoeringen zijn "circa" maten.  
Aan deze maatvoeringen kunnen geen rechten worden ontleend.  
Indien deze maatvoeringen tussen wanden is aangegeven,  
is daarbij geen rekening gehouden met enige wandafwerking.

Verkooptekeningen kunnen i.r.t. zorgdomotica afwijken van de definitieve installatietekeningen.



PROJECT  
**Lindehove**  
ONDERDEEL  
**Woningnummer 124**  
SPECIFICATIE  
**Verkooptekening**

WERKNUMMER  
**5032**  
TEKENINGNUMMER  
**VK-62**  
GETEKEND  
**09-03-2026**  
SCHAAL  
**1:50**  
FORMAAT  
**A2**


**Renvooi Installaties**

symbool	omschrijving
↑	aansluitpunt, bedraad
↑	aansluitpunt data enkelvoudig
↑	aansluitpunt niet bedraad
⊗	aansluitpunt licht
E-rad	elektrische radiator
⊗	buitenlichtpunt met armatuur, plafond
⊗	wand armatuur, galerij
⊗	centraaldoos toekomstige CCTV installatie
⊗	centraaldoos met lichtpunt
⊗	contactdoos 1-voudig met beschermingscontact
⊗	centraaldoos 1-voudig met beschermingscontact, waterdicht
⊗	contactdoos 2-voudig met beschermingscontact
⊗	contactdoos 2-voudig met beschermingscontact in inbouwdozen
⊗	contactdoos kooktoestel
⊗	drukknop deurautomaat
⊗	enkelpolige schakelaar met contactdoos
⊗	intercom
⊗	lichtschakelaar, PIR, 180 graden
⊗	schakelaar voor zonwering op en neer
⊗	schakelaar, 1-polig
⊗	schakelaar, 4-polig
⊗	schakelaar, kruis-
⊗	schakelaar, serie-
⊗	schakelaar, wissel-
⊗	thermostaatleiding, bedraad
⊗	toekomstige drukknop deurautomaat, niet bedraad
⊗	loze leiding t.b.v. zonwering
⊗	toekomstige personeelsalarmering
⊗	wifi access point, beheert door Cedrah
⊗	vloerverwarming
⊗	afzuigpunt m.v. op plafond
⊗	toevoerpunt m.v. op plafond

**Renvooi Algemeen**

- aanduiding afkortingen en symbolen

▲	entree woning/appartement
woningnr.	woningnummer
T	voortuin
Te	terras
B	balkon / loggia
P	parkeerplaats
fb	fietsenberging
L	lift
Bb	bak om boom van bovenliggend binnenterrein
Be	berging
Ab	algemene berging
Tr	technische ruimte
S	screens / zonwering
L	loze leiding t.b.v. screens
wm/wd	wasmachine/wasdroger
whw	warmteterugwinning unit
wp	warmtepomp
vv	verdelers vloerverwarming
rm	rookmelder
⊗	hemelwaterafvoer

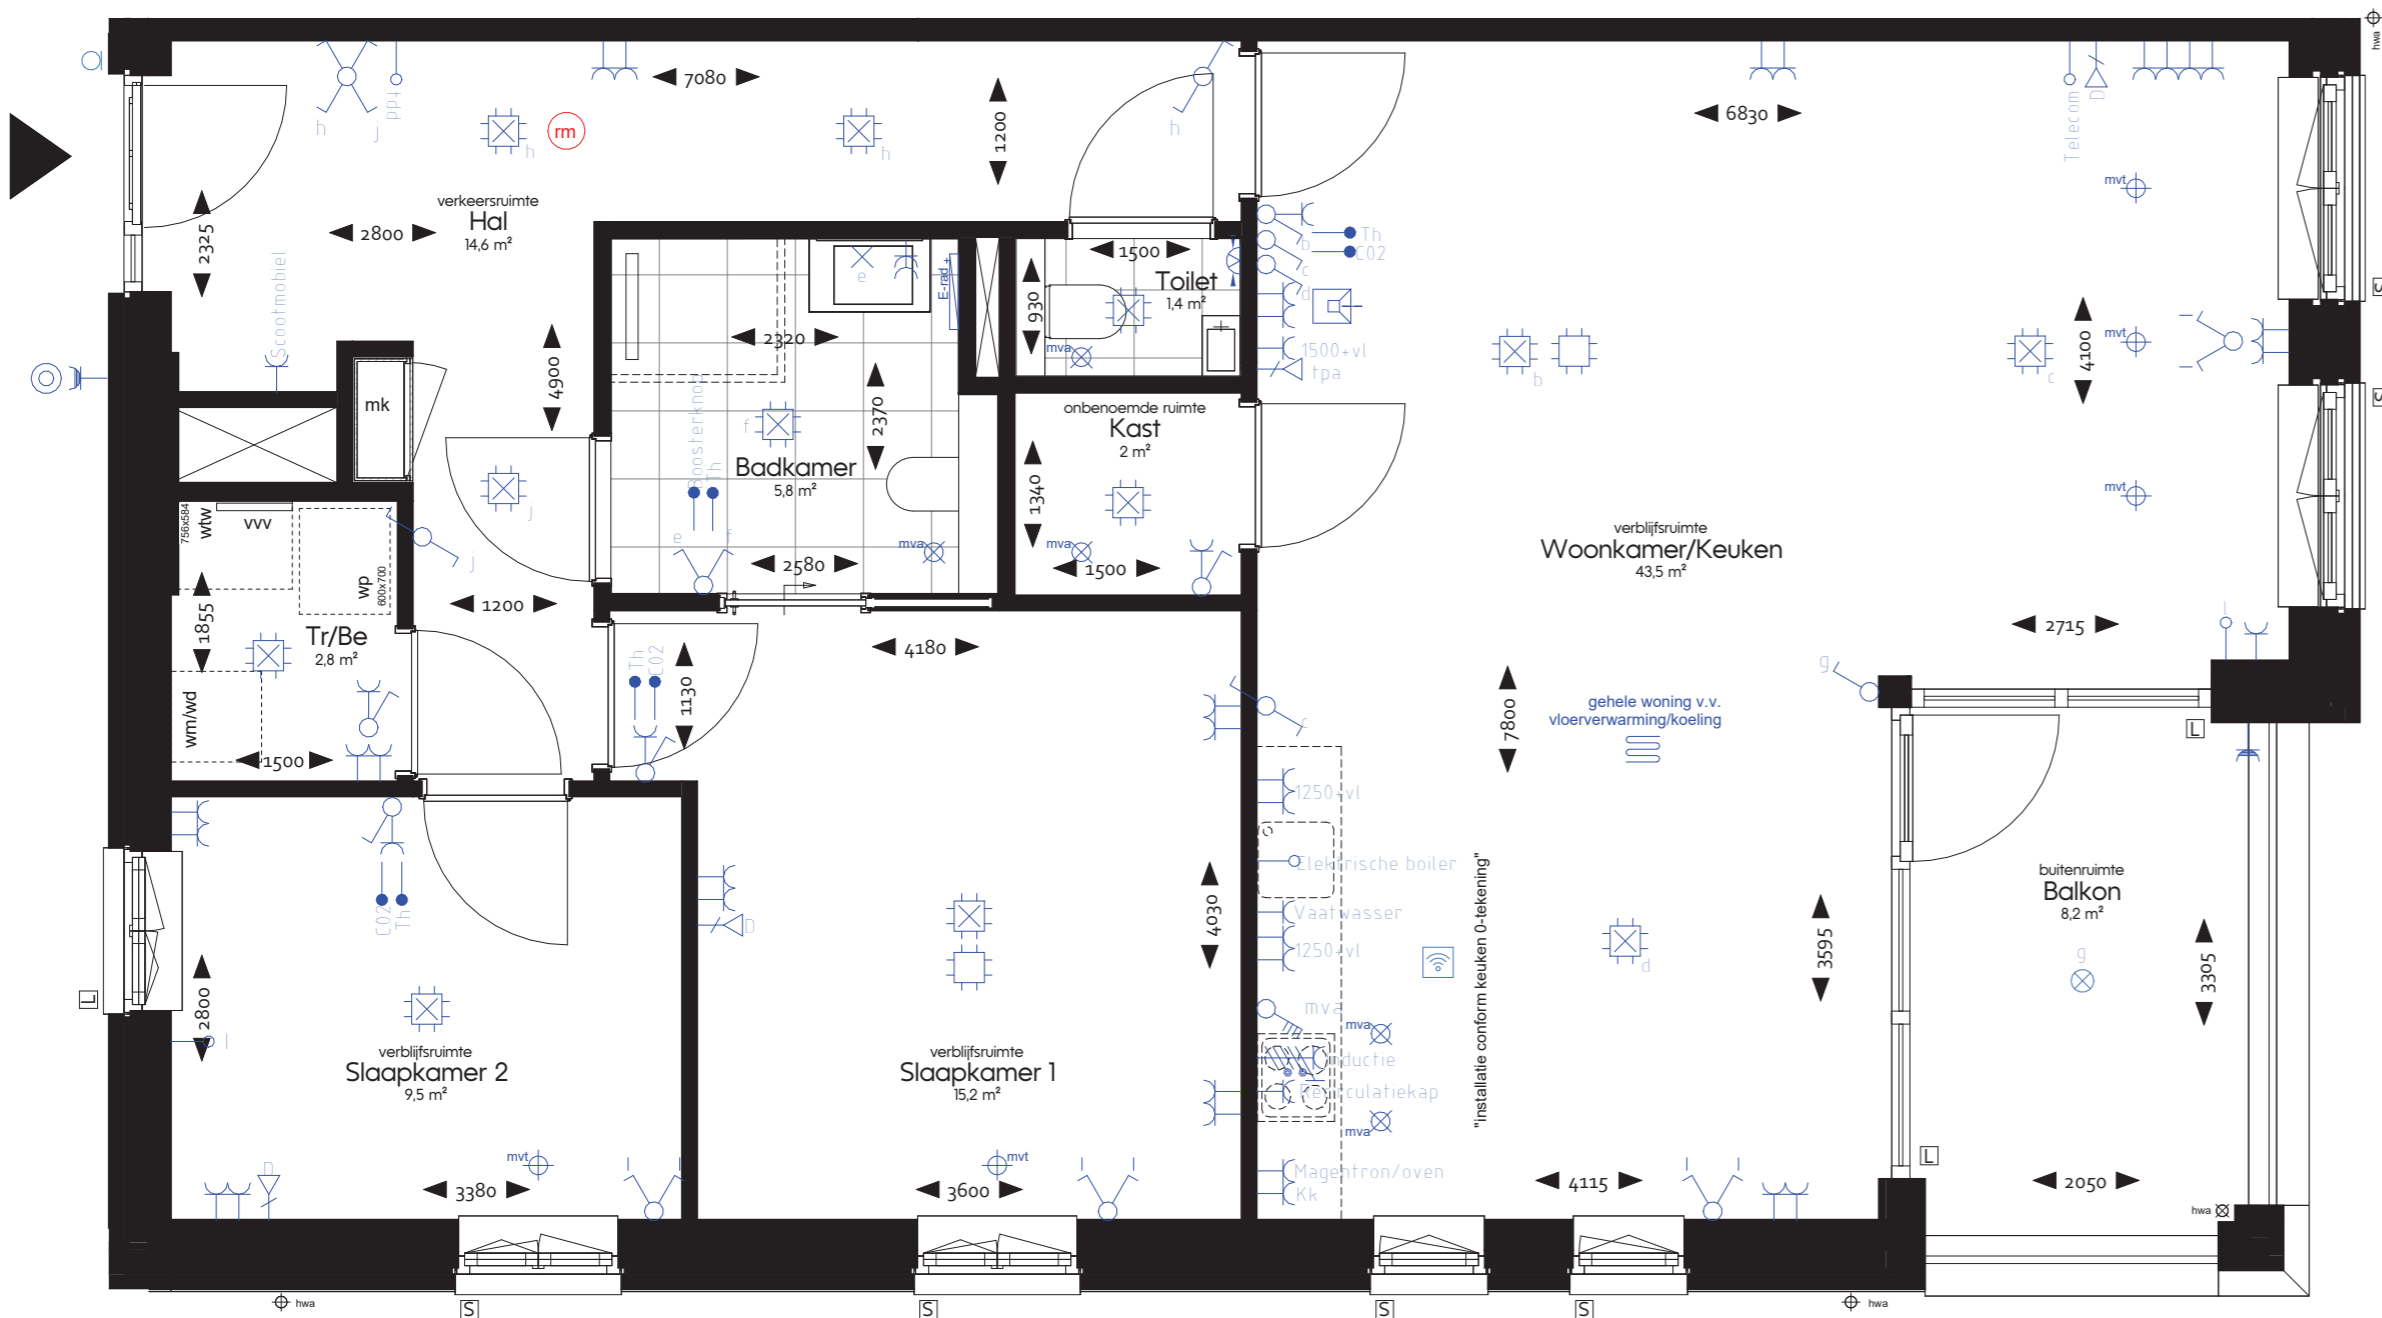

Montagehoogtes, mits anders aangegeven, wandcontactdozen op 300-vl, schakelaars op 1050-vl.

**Disclaimer**  
Maatvoeringen zijn "circa" maten. Aan deze maatvoeringen kunnen geen rechten worden ontleend. Indien deze maatvoeringen tussen wanden is aangegeven, is daarbij geen rekening gehouden met enige wandafwerking.

Verkooptekeningen kunnen i.r.t. zorgdomotica afwijken van de definitieve installatietekeningen.



Woningnummer 126  
1:50

**Renvooi Installaties**

symbol	omschrijving
↑	aansluitpunt, bedraad
↑	aansluitpunt data enkelvoudig
↑	aansluitpunt niet bedraad
⊗	aansluitpunt licht
E-rad.	elektrische radiator
⊗	buitenlichtpunt met armatuur, plafond
⊗	wand armatuur, galerij
⊗	centraaldoos toekomstige CCTV installatie
⊗	centraaldoos met lichtpunt
⊗	contactdoos 1-voudig met beschermingscontact
⊗	centraaldoos 1-voudig met beschermingscontact, waterdicht
⊗	contactdoos 2-voudig met beschermingscontact
⊗	contactdoos 2-voudig met beschermingscontact in inbouwdozen
⊗	contactdoos kooktoestel
⊗	drukknop deurautoomaat
⊗	enkelpolige schakelaar met contactdoos
⊗	intercom
⊗	lichtschakelaar, PIR, 180 graden
⊗	schakelaar voor zonwering op en neer
⊗	schakelaar, 1-polig
⊗	schakelaar, 4-polig
⊗	schakelaar, kruis-
⊗	schakelaar, serie-
⊗	schakelaar, wissel-
⊗	thermostaatleiding, bedraad
⊗	toekomstige drukknop deurautoomaat, niet bedraad
⊗	loze leiding t.b.v. zonwering
⊗	toekomstige personeelsalarmering
⊗	wifi access point, beheert door Cedrah
⊗	vloerverwarming
⊗	atzuigpunt m.v. op plafond
⊗	toevoerpunt m.v. op plafond

**Renvooi Algemeen**


- aanduiding afkortingen en symbolen

▲	entree woning/appartement
woningnr.	woningnummer
T	voortuin
Te	terras
B	balkon / loggia
P	parkeerplaats
fb	fietsenberging
L	lift
Bb	bak om boom van bovenliggend binnenterrein
Be	berging
Ab	algemene berging
Tr	technische ruimte
S	screens / zonwering
L	loze leiding t.b.v. screens
wm/wd	wasmachine/wasdroger
wtw	warmte terugwinning unit
wp	warmtepomp
vv	verdelers vloerverwarming
rm	rookmelder
⊗	hemelwaterafvoer

Montagehoogtes, mits anders aangegeven, wandcontactdozen op 300-vl, schakelaars op 1050-vl.

**Disclaimer**  
Maatvoeringen zijn "circa" maten. Aan deze maatvoeringen kunnen geen rechten worden ontleend. Indien deze maatvoeringen tussen wanden is aangegeven, is daarbij geen rekening gehouden met enige wandafwerking.

Verkooptekeningen kunnen i.r.t. zorgdomotica afwijken van de definitieve installatietekeningen.

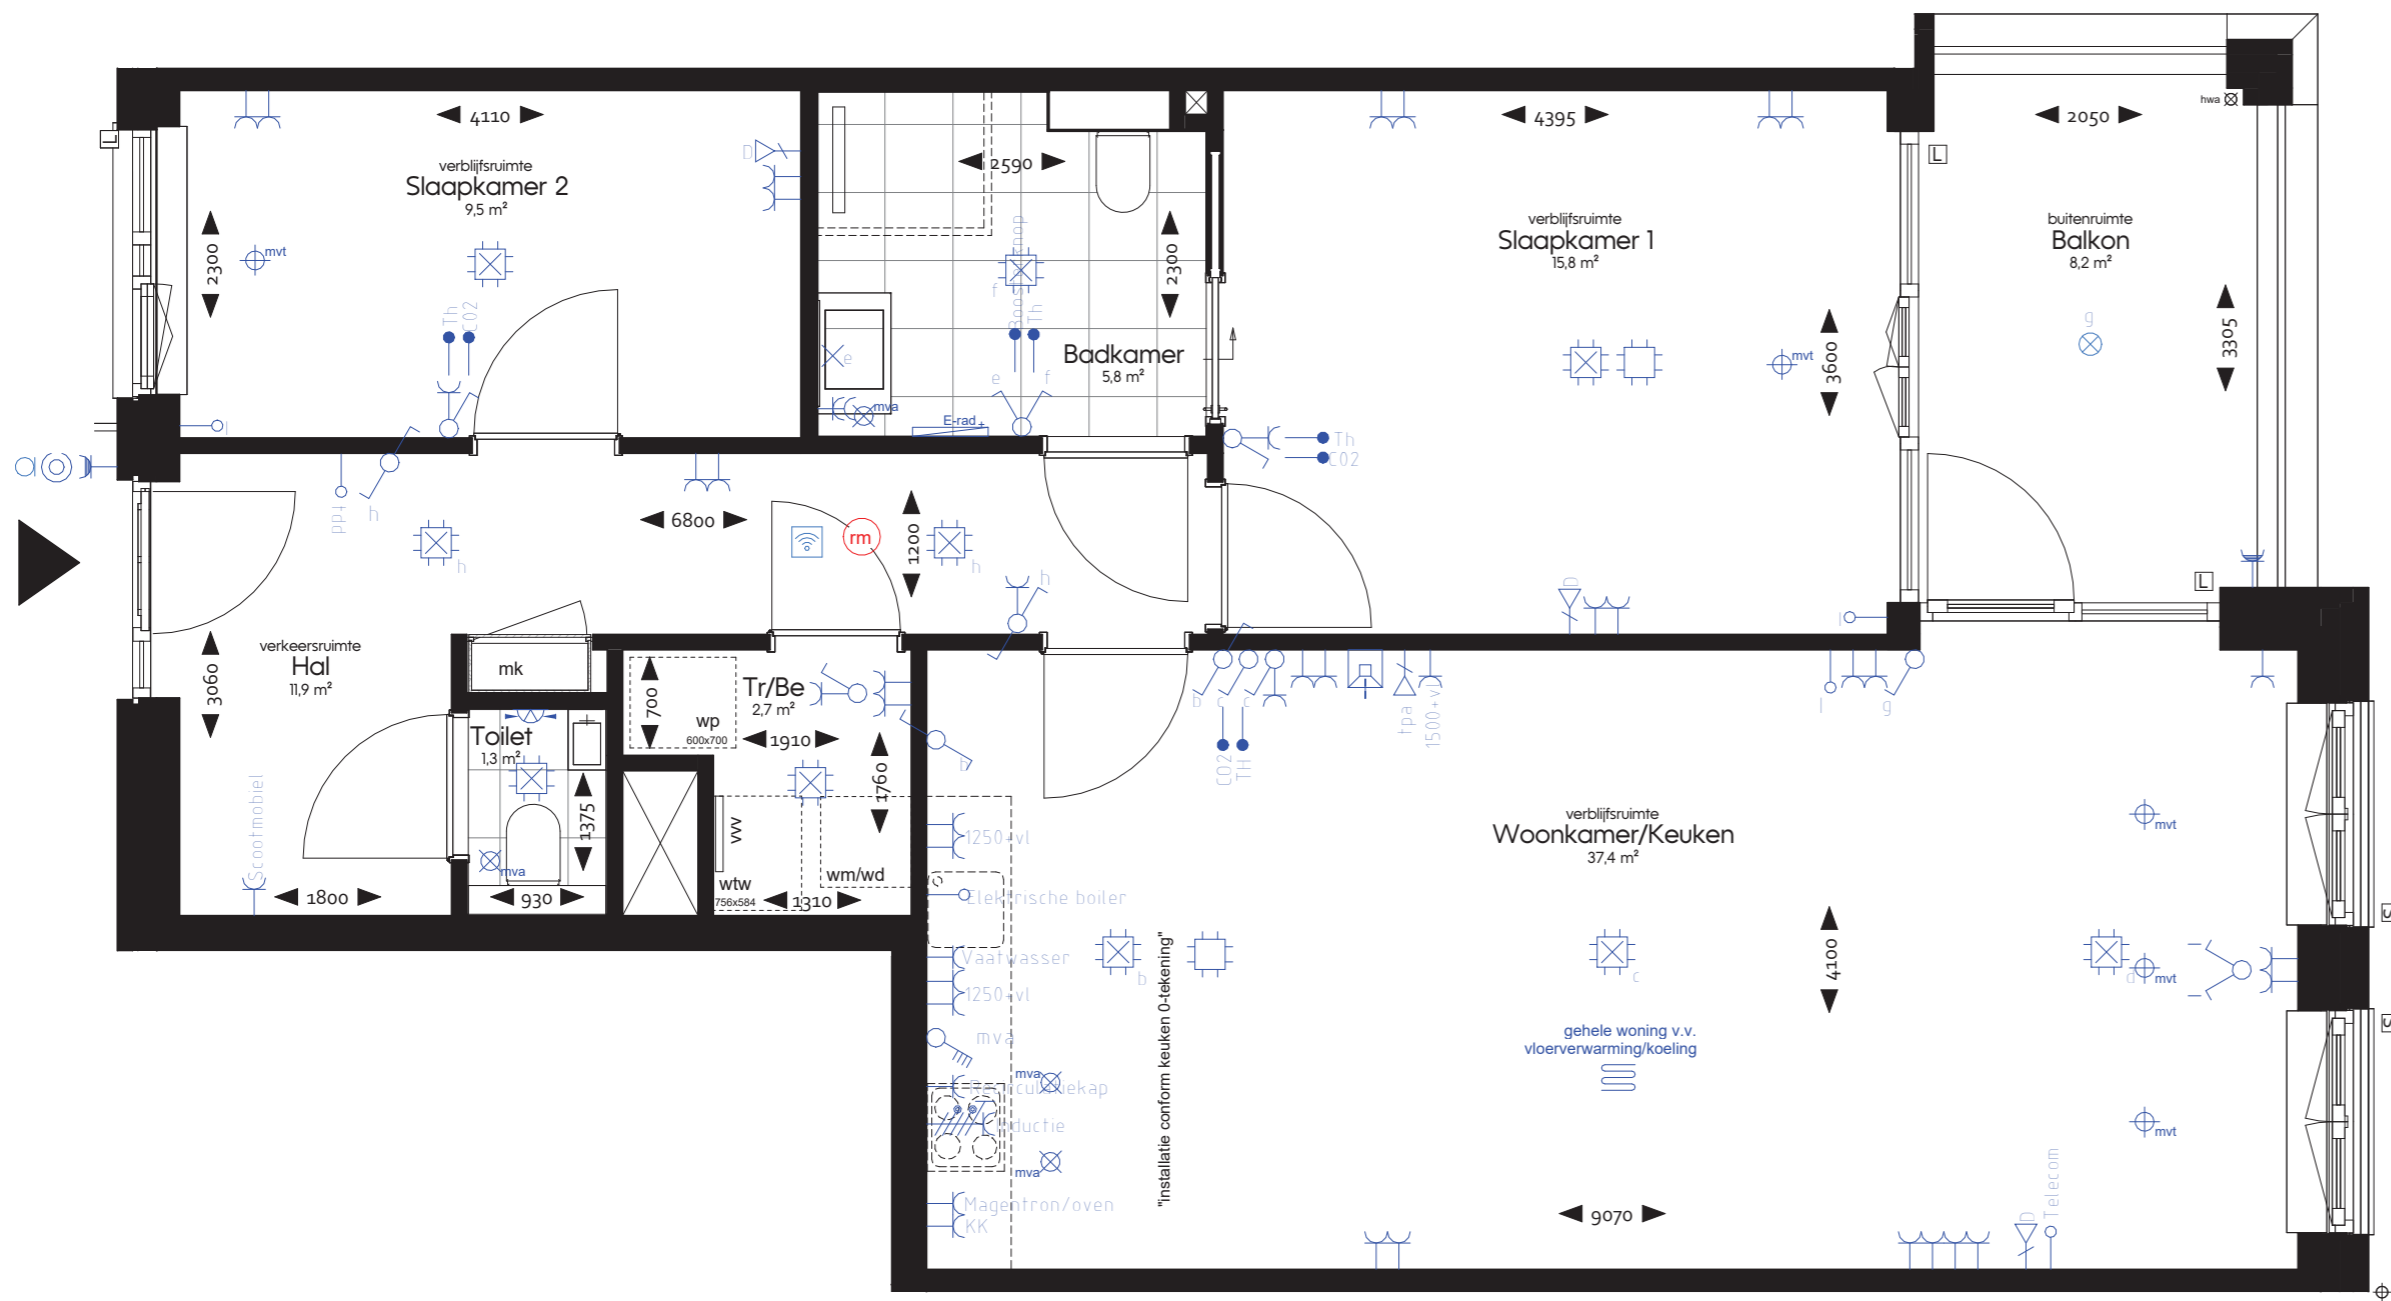

**Woningnummer 128**  
1 : 50



PROJECT  
**Lindehove**  
ONDERDEEL  
**Woningnummer 128**  
SPECIFICATIE  
**Verkooptekening**

WERKNUMMER  
**5032**  
GETEKEND  
**09-03-2026**  
SCHAAL  
**1:50**  
FORMAAT  
**A2**

TEKENINGNUMMER  
**VK-64**


**Renvooi Installaties**

symbol	omschrijving
↑	aansluitpunt, bedraad
↑	aansluitpunt data enkelvoudig
↑	aansluitpunt niet bedraad
⊗	aansluitpunt licht
E-rad	elektrische radiator
⊗	buitenlichtpunt met armatuur, plafond
⊗	wand armatuur, galerij
⊗	centraaldoos toekomstige CCTV installatie
⊗	centraaldoos met lichtpunt
⊗	contactdoos 1-voudig met beschermingscontact
⊗	centraaldoos 1-voudig met beschermingscontact, waterdicht
⊗	contactdoos 2-voudig met beschermingscontact
⊗	contactdoos 2-voudig met beschermingscontact in inbouwdozen
⊗	contactdoos kooktoestel
⊗	drukknop deurautomaat
⊗	enkelpolige schakelaar met contactdoos
⊗	intercom
⊗	lichtschakelaar, PIR, 180 graden
⊗	schakelaar voor zonwering op en neer
⊗	schakelaar, 1-polig
⊗	schakelaar, 4-polig
⊗	schakelaar, kruis-
⊗	schakelaar, serie-
⊗	schakelaar, wissel-
⊗	thermostaatleiding, bedraad
⊗	toekomstige drukknop deurautomaat, niet bedraad
⊗	loze leiding t.b.v. zonwering
⊗	toekomstige personeelsalarmering
⊗	wifi access point, beheert door Cedrah
⊗	vloerverwarming
⊗	afzuigpunt m.v. op plafond
⊗	toevoerpunt m.v. op plafond

**Renvooi Algemeen**

- aanduiding afkortingen en symbolen

▲	entree woning/appartement
woningnr.	woningnummer
T	voortuin
Te	terras
B	balkon / loggia
P	parkeerplaats
fb	fietsenberging
L	lift
Bb	bak om boom van bovenliggend binnenterrein
Be	berging
Ab	algemene berging
Tr	technische ruimte
S	screens / zonwering
L	loze leiding t.b.v. screens
wm/wd	wasmachine/wasdroger
whw	warmteterugwinning unit
wp	warmtepomp
vv	verdelers vloerverwarming
rm	rookmelder
⊗	hemelwaterafvoer

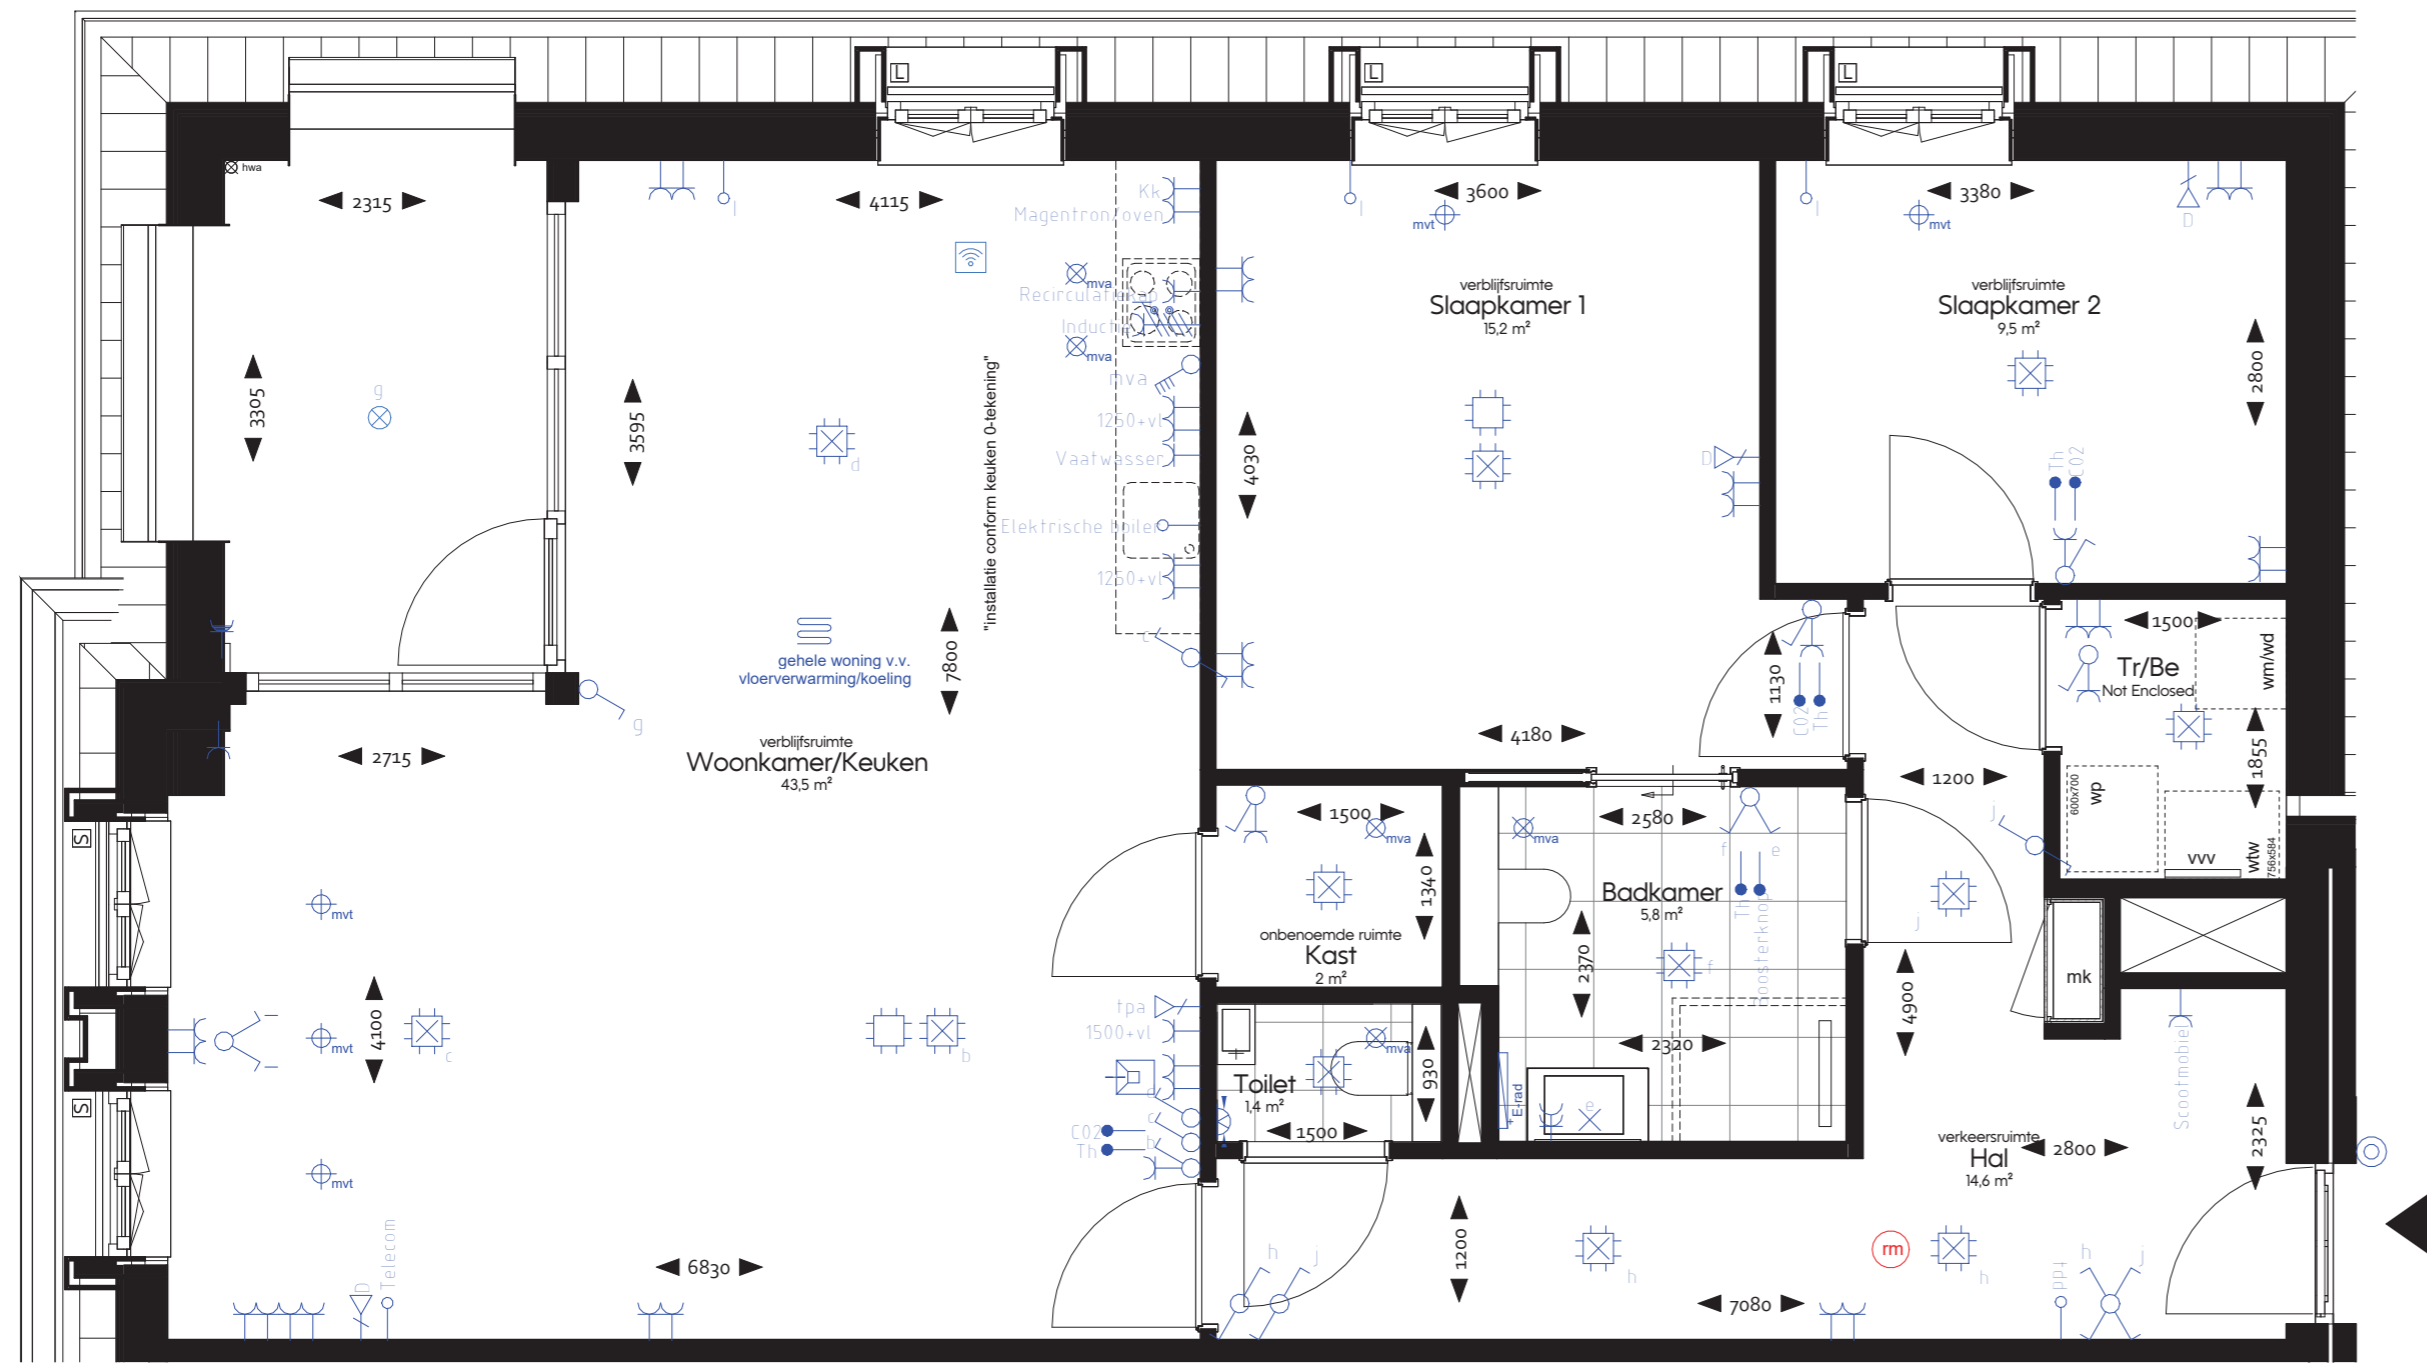

Woningnummer 134  
1 : 50

**Disclaimer**  
Maatvoeringen zijn "circa" maten. Aan deze maatvoeringen kunnen geen rechten worden ontleend. Indien deze maatvoeringen tussen wanden is aangegeven, is daarbij geen rekening gehouden met enige wandafwerking.

*Montagehoogtes, mits anders aangegeven, wandcontactdozen op 300-vl, schakelaars op 1050-vl.*

*Verkooptekeningen kunnen i.r.t. zorgdomotica afwijken van de definitieve installatietekeningen.*



PROJECT  
**Lindehove**

ONDERDEEL  
**Woningnummer 134**

SPECIFICATIE  
**Verkooptekening**

WERKNUMMER  
**5032**

TEKENINGNUMMER  
**VK-67**

GETEKEND  
**09-03-2026**

SCHAAL  
**1:50**

FORMAAT  
**A2**

**Renvooi Installaties**

symbool	omschrijving
↑	aansluitpunt, bedraad
↑	aansluitpunt data enkelvoudig
↑	aansluitpunt niet bedraad
⊗	aansluitpunt licht
E-rad	elektrische radiator
⊗	buitenlichtpunt met armatuur, plafond
⊗	wand armatuur, galerij
⊗	centraaldoos toekomstige CCTV installatie
⊗	centraaldoos met lichtpunt
⊗	contactdoos 1-voudig met beschermingscontact
⊗	centraaldoos 1-voudig met beschermingscontact, waterdicht
⊗	contactdoos 2-voudig met beschermingscontact
⊗	contactdoos 2-voudig met beschermingscontact in inbouwdozen
⊗	contactdoos kooktoestel
⊗	drukknop deurautoomaat
⊗	enkelpolige schakelaar met contactdoos
⊗	intercom
⊗	lichtschakelaar, PIR, 180 graden
⊗	schakelaar voor zonwering op en neer
⊗	schakelaar, 1-polig
⊗	schakelaar, 4-polig
⊗	schakelaar, kruis-
⊗	schakelaar, serie-
⊗	schakelaar, wissel-
⊗	thermostaatleiding, bedraad
⊗	toekomstige drukknop deurautoomaat, niet bedraad
⊗	loze leiding t.b.v. zonwering
⊗	toekomstige personeelsalarmering
⊗	wifi access point, beheert door Cedrah
⊗	vloerverwarming
⊗	afzuigpunt m.v. op plafond
⊗	toevoerpunt m.v. op plafond

**Renvooi Algemeen**


- aanduiding afkortingen en symbolen

▲	entree woning/appartement
woningnr.	woningnummer
T	voortuin
Te	terras
B	balkon / loggia
P	parkeerplaats
fb	fietsenberging
L	lift
Bb	bak om boom van bovenliggend binnenterrein
Be	berging
Ab	algemene berging
Tr	technische ruimte
S	screens / zonwering
L	loze leiding t.b.v. screens
wn/wd	wasmachine/wasdroger
whw	warmteterugwinning unit
wp	warmtepomp
vv	verdelers vloerverwarming
rm	rookmelder
hwa	hemelwaterafvoer

Montagehoogtes, mits anders aangegeven, wandcontactdozen op 300-vl, schakelaars op 1050-vl.

**Disclaimer**  
Maatvoeringen zijn "circa" maten. Aan deze maatvoeringen kunnen geen rechten worden ontleend. Indien deze maatvoeringen tussen wanden is aangegeven, is daarbij geen rekening gehouden met enige wandafwerking.

Verkooptekeningen kunnen i.r.t. zorgdomotica afwijken van de definitieve installatietekeningen.

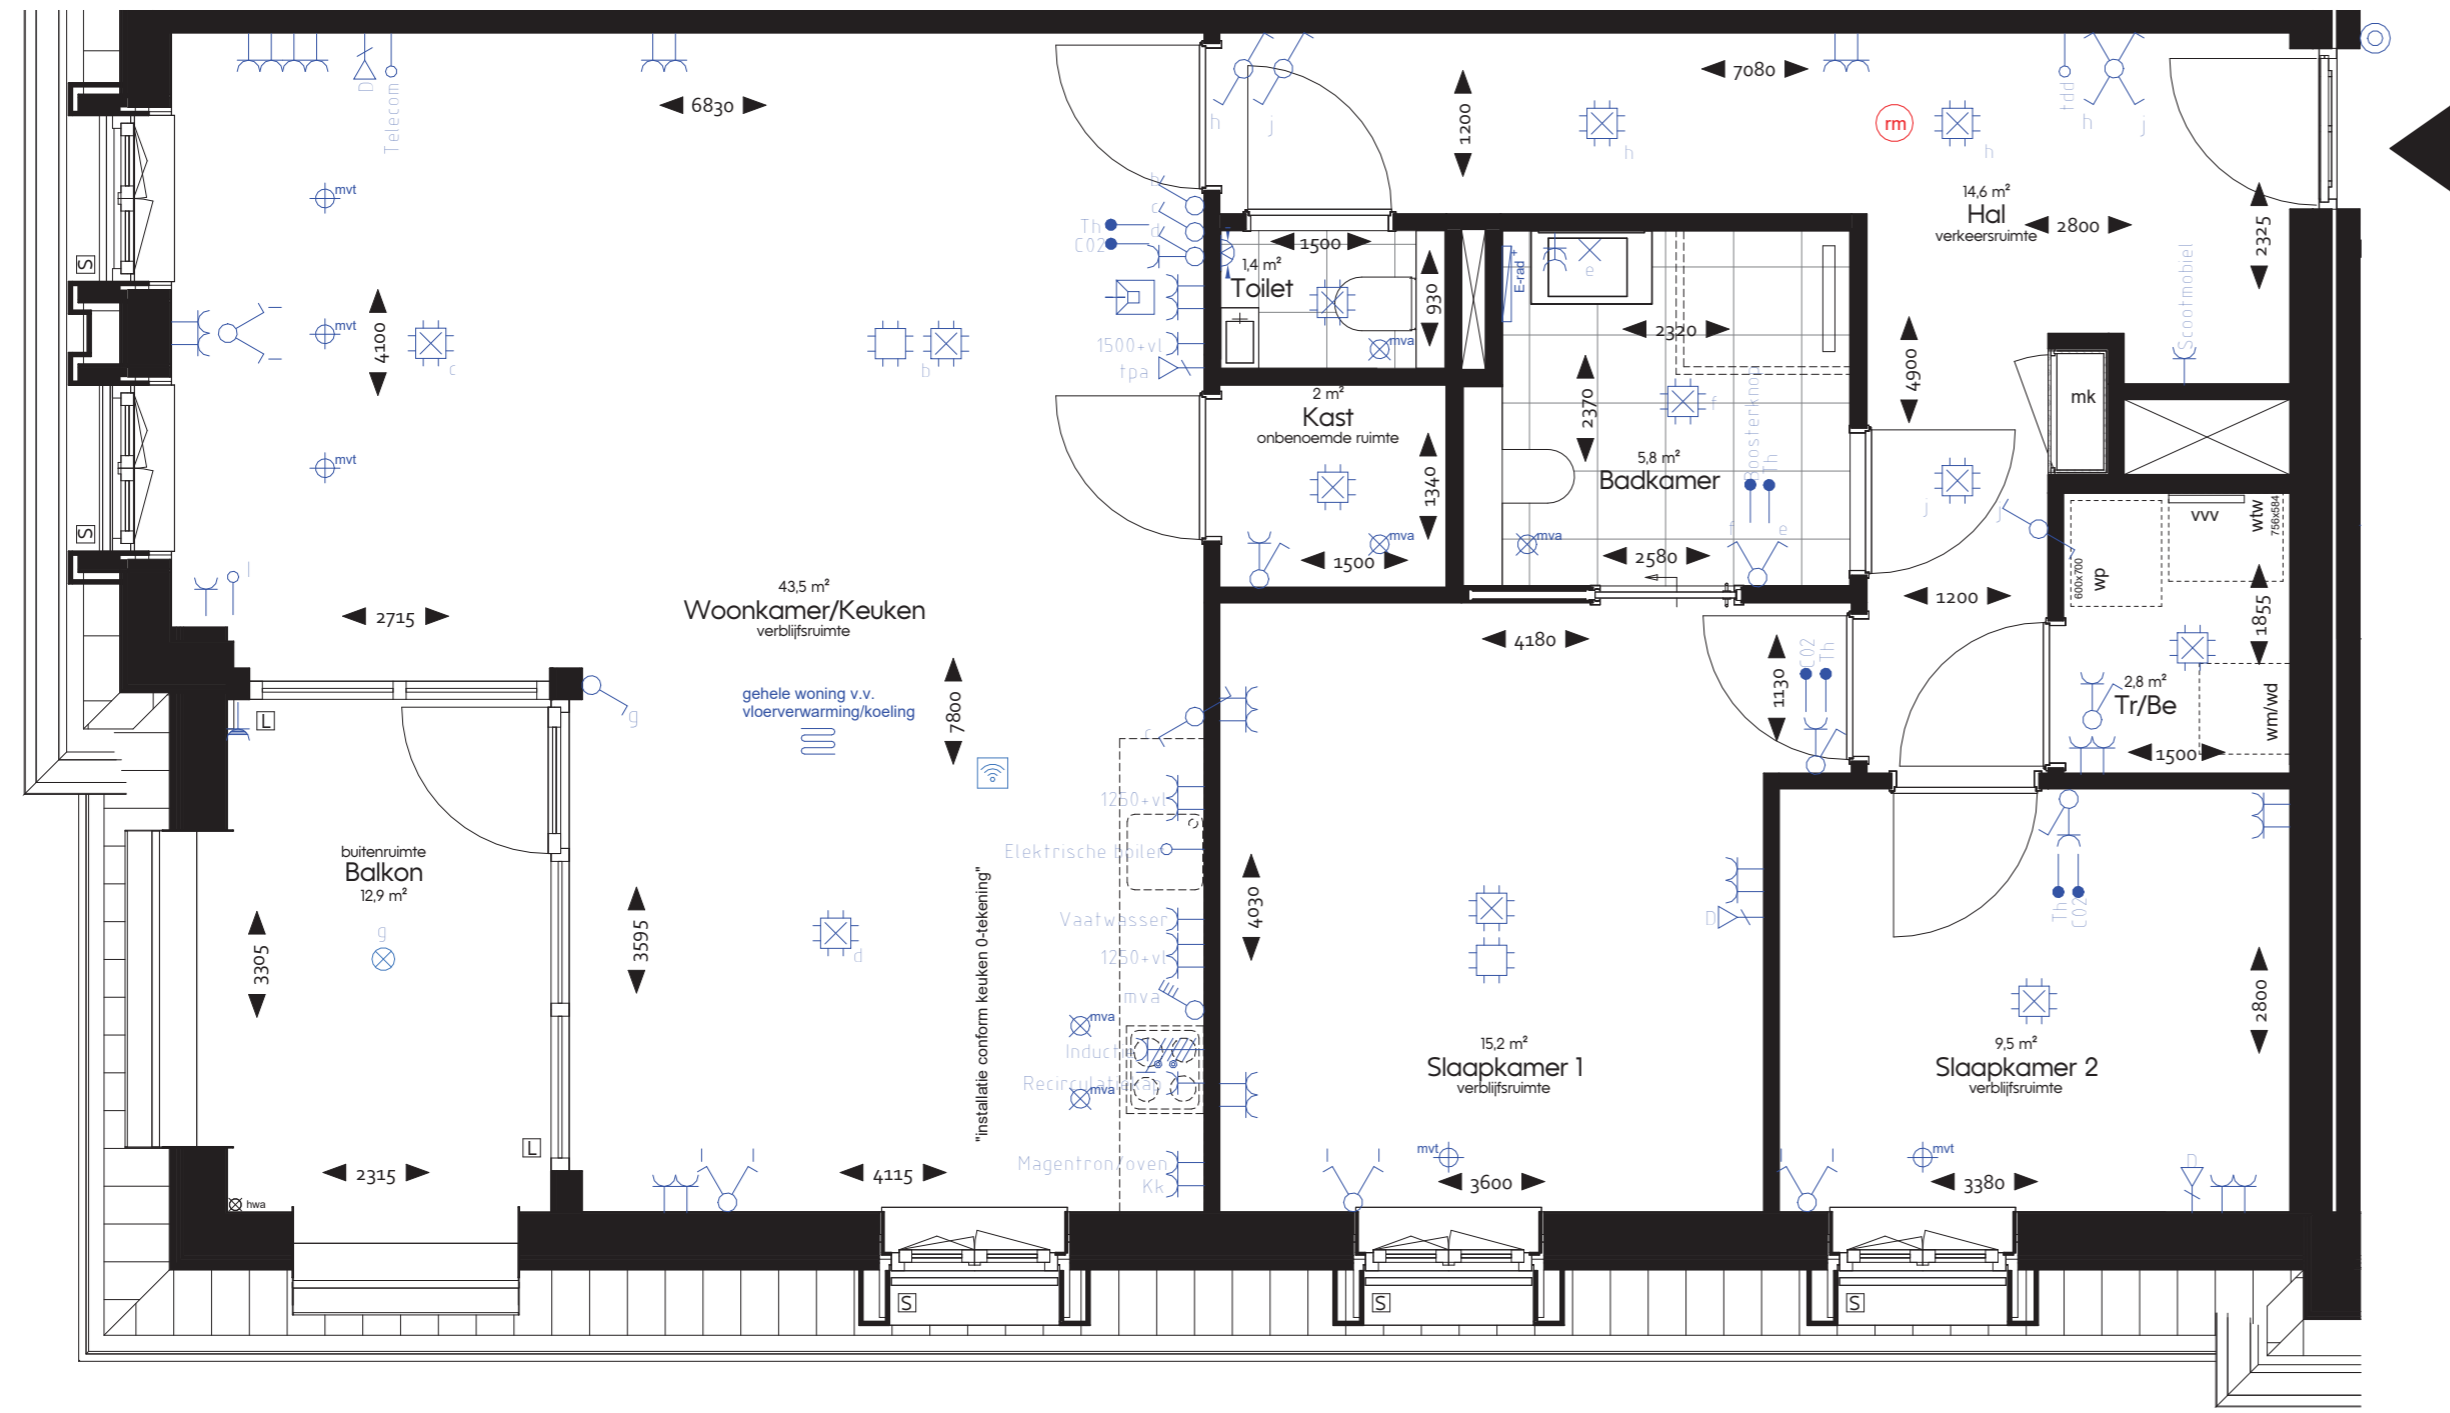

**Woningnummer 136**  
1:50



PROJECT  
**Lindehove**  
ONDERDEEL  
**Woningnummer 136**  
SPECIFICATIE  
**Verkooptekening**

WERKNUMMER  
**5032**  
GETEKEND  
**09-03-2026**  
SCHAAL  
**1:50**  
FORMAAT  
**A2**

TEKENINGNUMMER  
**VK-68**

**Renvooi Installaties**

symbol	omschrijving
↑	aansluitpunt, bedraad
↑	aansluitpunt data enkelvoudig
↑	aansluitpunt niet bedraad
⊗	aansluitpunt licht
⊗	elektrische radiator
⊗	buitenlichtpunt met armatuur, plafond
⊗	wand armatuur, galerij
⊗	centraaldoos toekomstige CCTV installatie
⊗	centraaldoos met lichtpunt
⊗	contactdoos 1-voudig met beschermingscontact
⊗	centraaldoos 1-voudig met beschermingscontact, waterdicht
⊗	contactdoos 2-voudig met beschermingscontact
⊗	contactdoos 2-voudig met beschermingscontact in inbouwdozen
⊗	contactdoos kooktoestel
⊗	drukknop deurautoomaat
⊗	enkelpolige schakelaar met contactdoos
⊗	intercom
⊗	lichtschakelaar, PIR, 180 graden
⊗	schakelaar voor zonwering op en neer
⊗	schakelaar, 1-polig
⊗	schakelaar, 4-polig
⊗	schakelaar, kruis-
⊗	schakelaar, serie-
⊗	schakelaar, wissel-
⊗	thermostaatleiding, bedraad
⊗	toekomstige drukknop deurautoomaat, niet bedraad
⊗	loze leiding t.b.v. zonwering
⊗	toekomstige personeelsalarmering
⊗	wifi access point, beheert door Cedrah
⊗	vloerverwarming
⊗	afzuigpunt m.v. op plafond
⊗	toevoerpunt m.v. op plafond

**Renvooi Algemeen**


- aanduiding afkortingen en symbolen

▲	entree woning/appartement
woningnr.	woningnummer
T	voortuin
Te	terras
B	balkon / loggia
P	parkeerplaats
fb	fietsenberging
L	lift
Bb	bak om boom van bovenliggend binnenterrein
Be	berging
Ab	algemene berging
Tr	technische ruimte
S	screens / zonwering
L	loze leiding t.b.v. screens
wm/wd	wasmachine/wasdroger
whw	warmteterugwinning unit
wp	warmtepomp
vw	verdelers vloerverwarming
rm	rookmelder
⊗	hemelwaterafvoer

Montagehoogtes, mits anders aangegeven, wandcontactdozen op 300-vl, schakelaars op 1050-vl.

**Disclaimer**  
Maatvoeringen zijn "circa" maten. Aan deze maatvoeringen kunnen geen rechten worden ontleend. Indien deze maatvoeringen tussen wanden is aangegeven, is daarbij geen rekening gehouden met enige wandafwerking.

Verkooptekeningen kunnen i.r.t. zorgdomotica afwijken van de definitieve installatietekeningen.

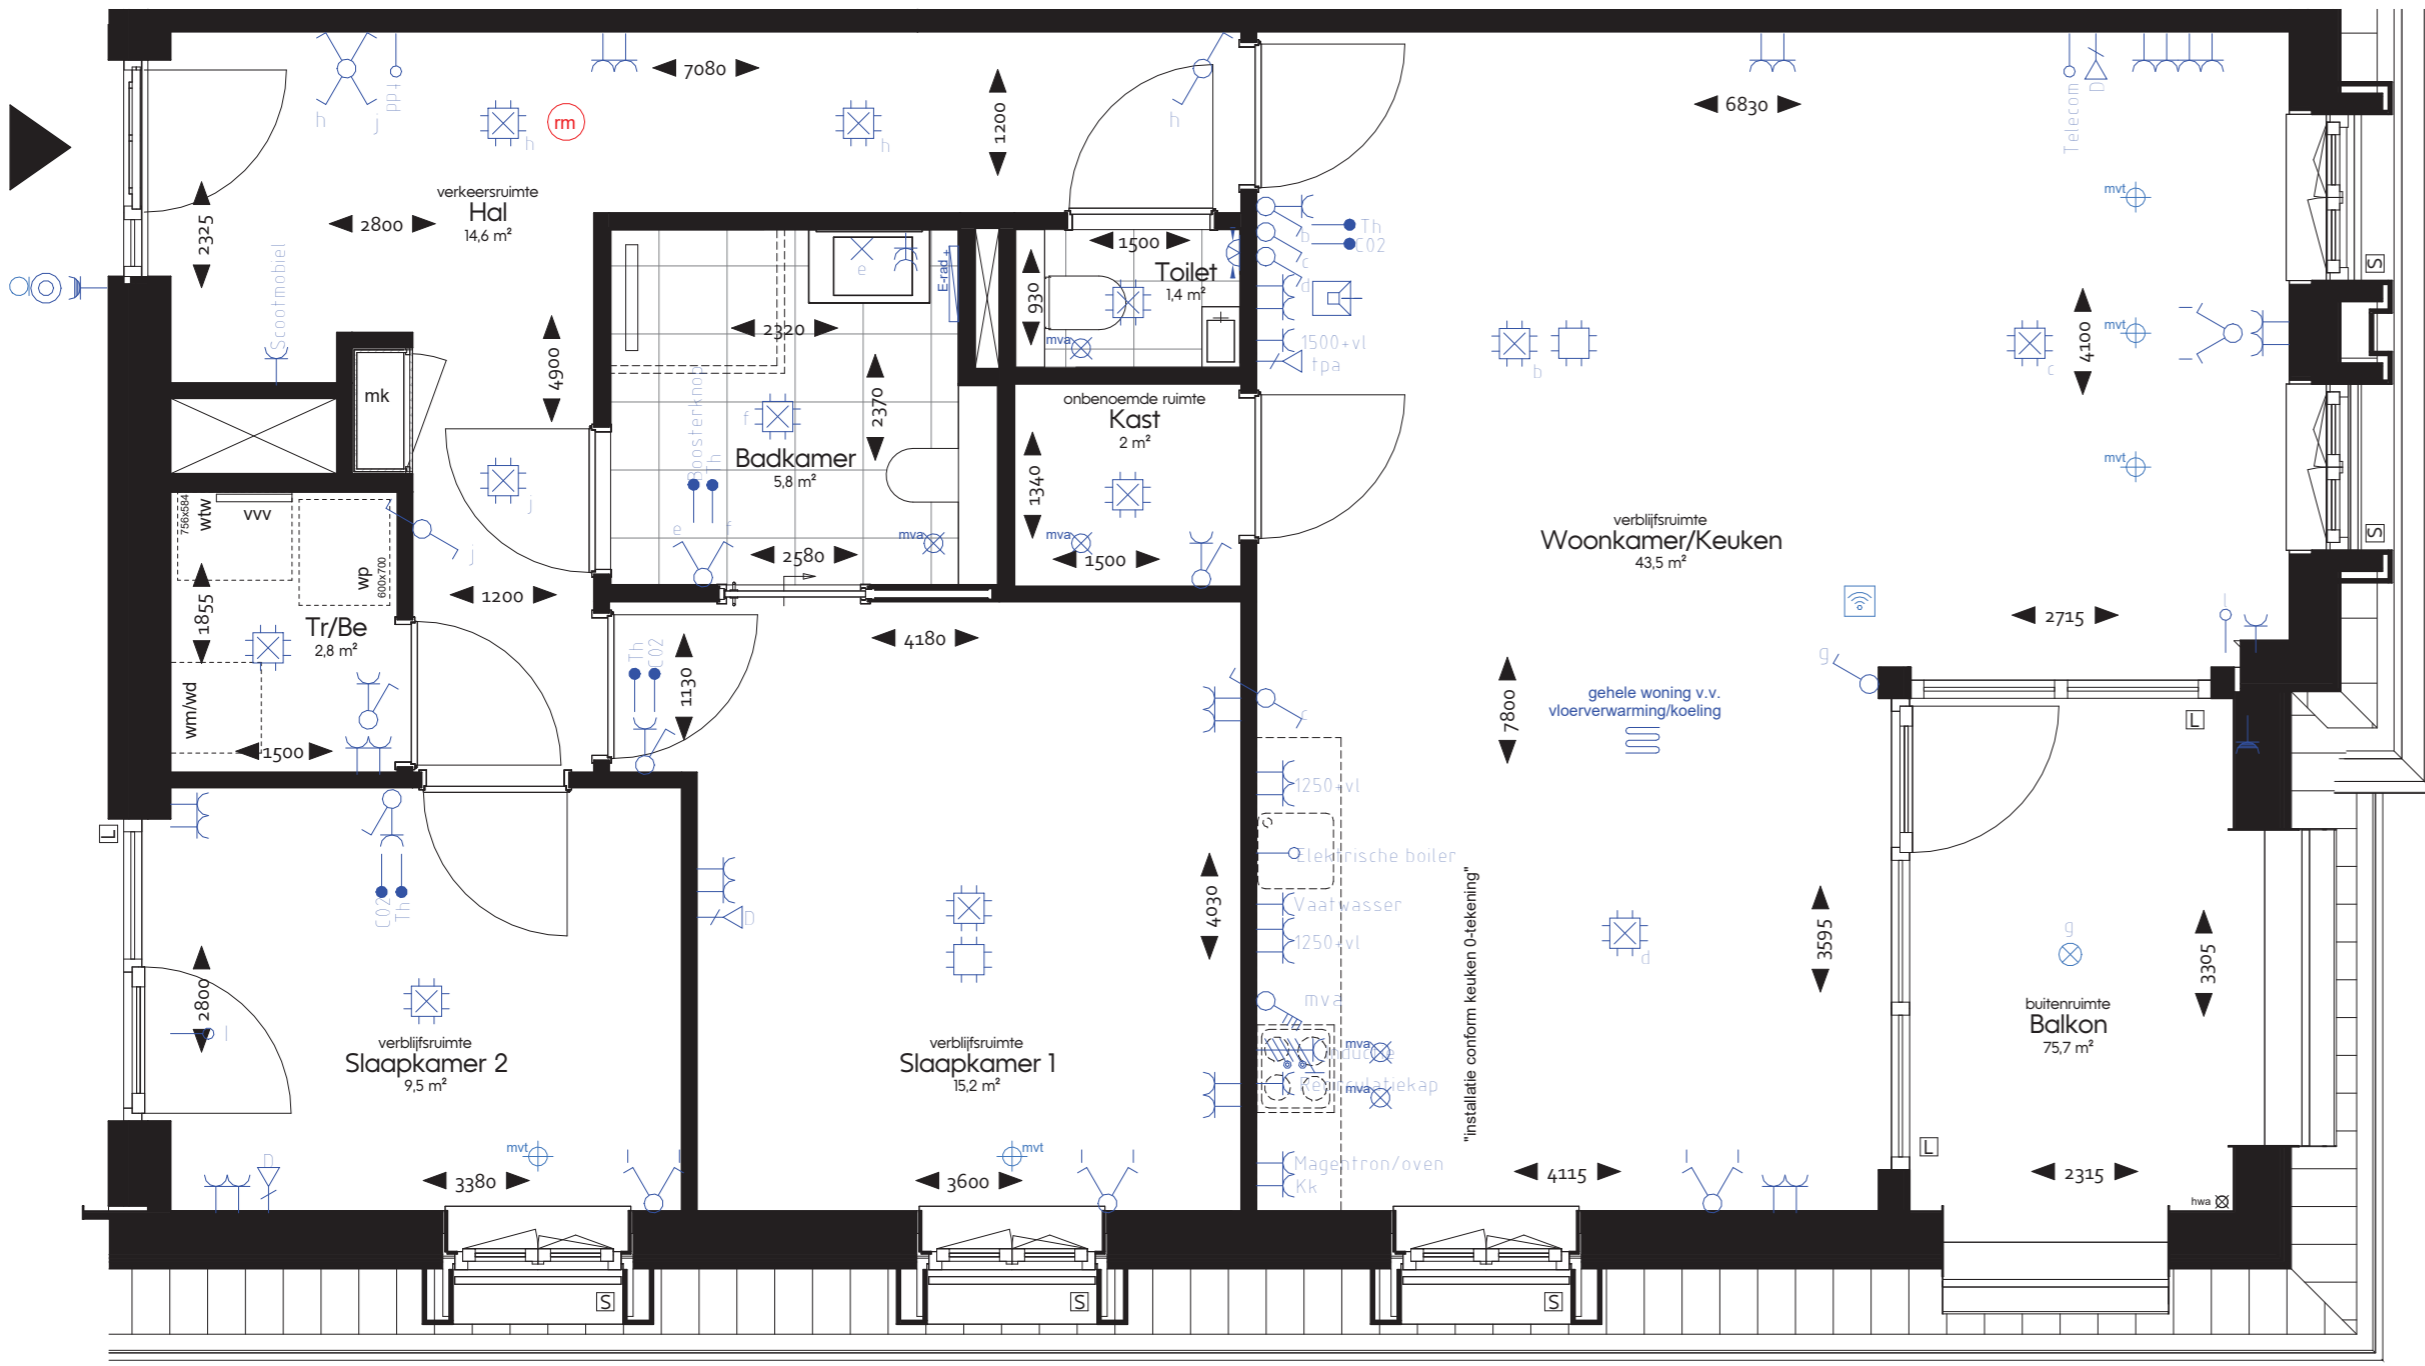

Woningnummer 138  
1:50

