


Schaal 1 : 200

■ = Gemeenschappelijk

Tekening bestaat uit 7 bladen


Blad 1

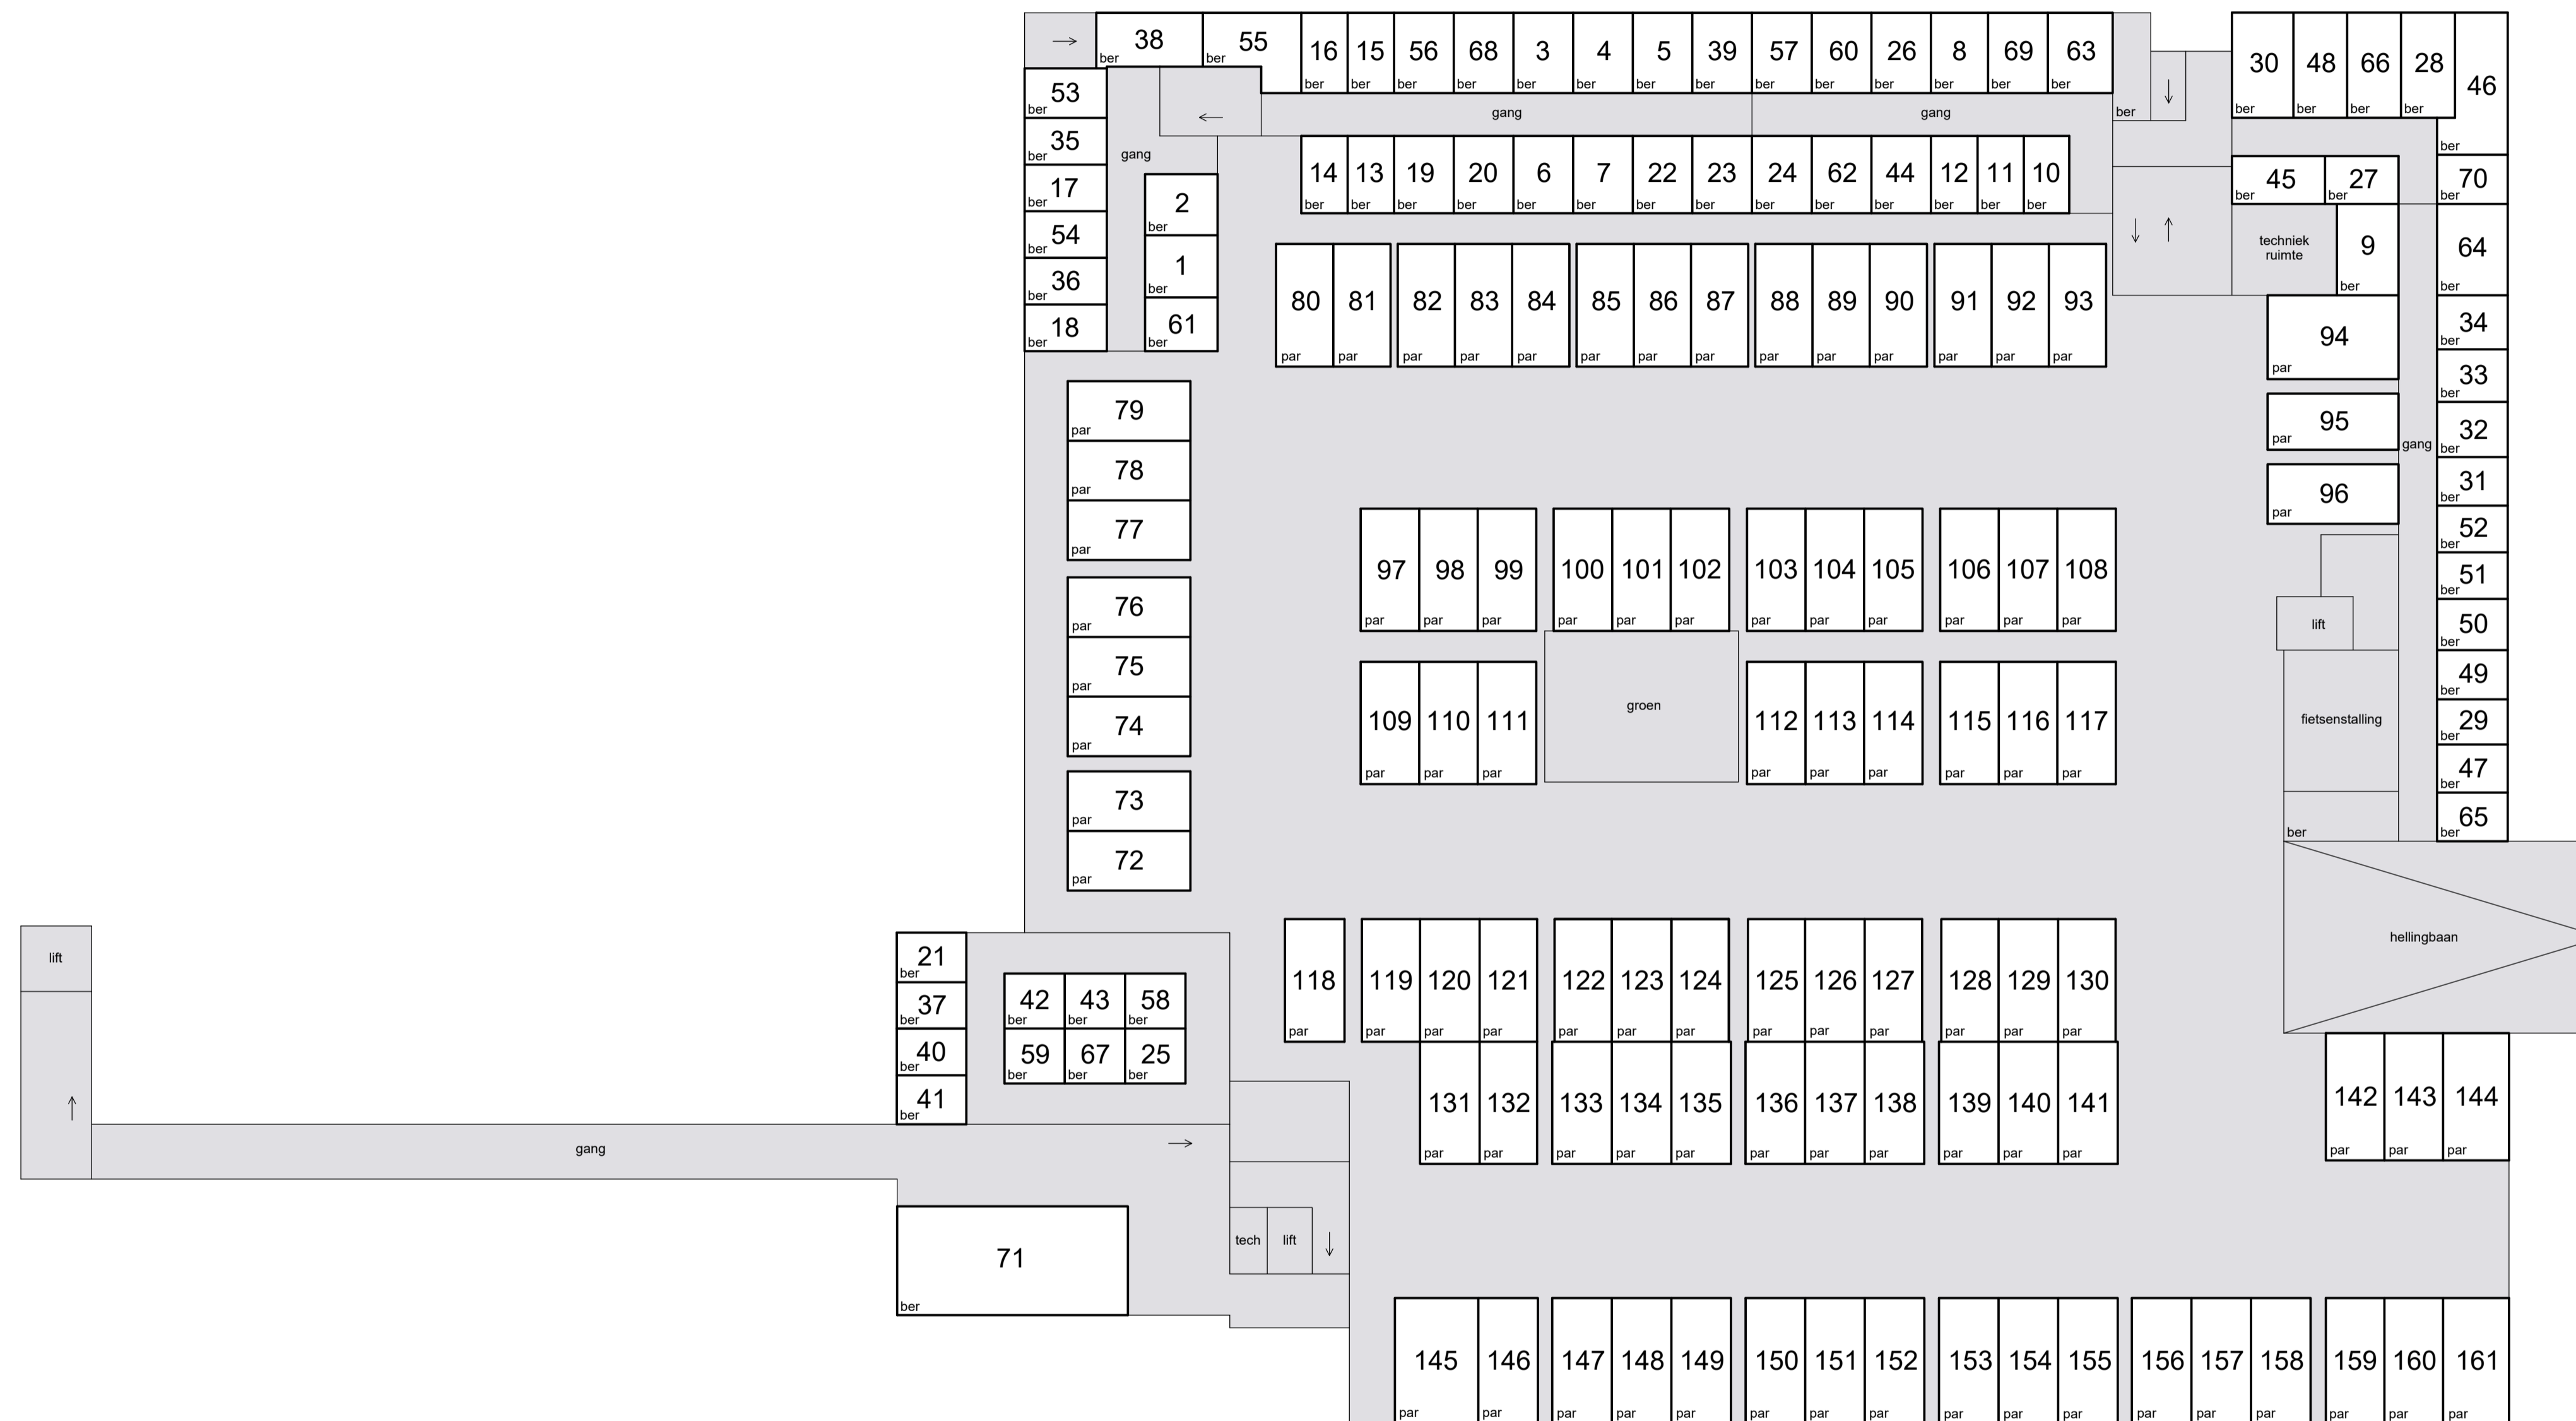

kelder



Schaal 1 : 200
□ = Gemeenschappelijk
Tekening bestaat uit 7 bladen
Blad 2

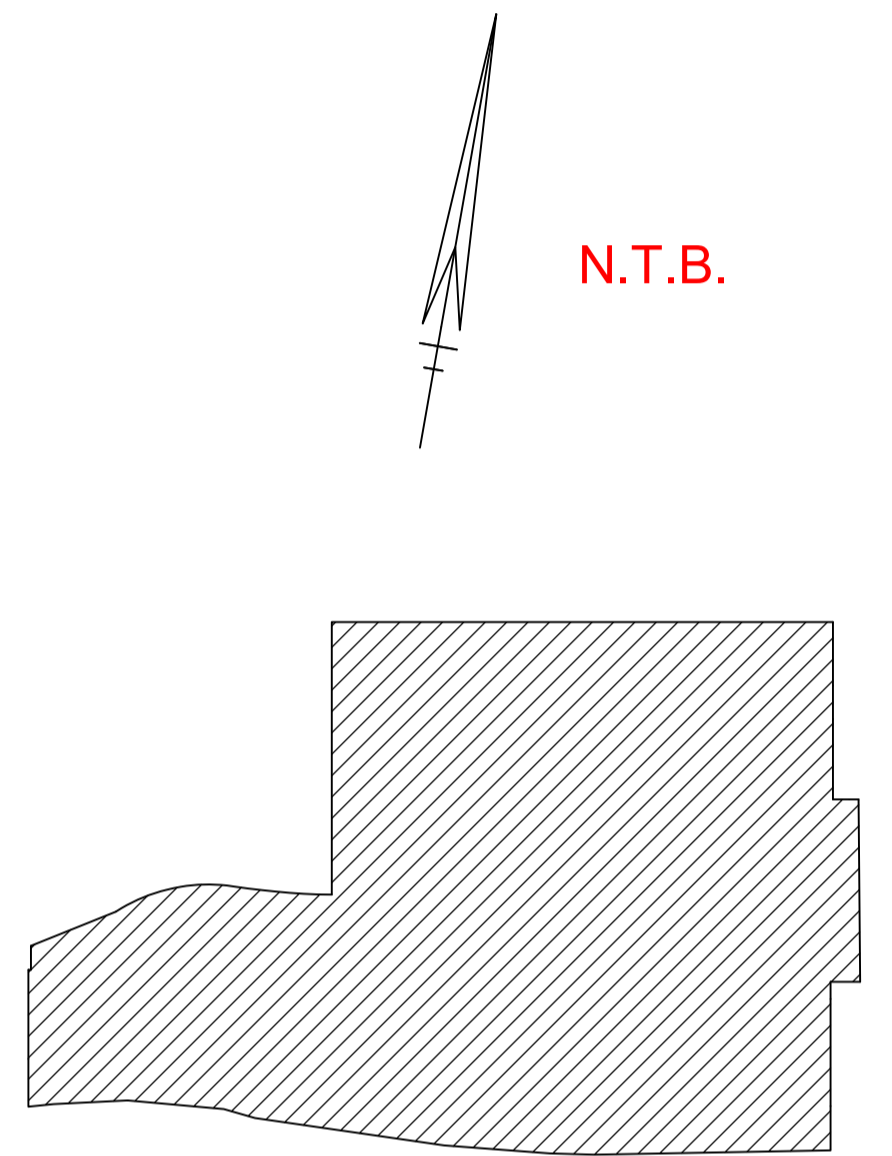

Situatie 1 : 1000 Moerkapelle B

begane grond



Schaal 1 : 200
= Gemeenschappelijk
Tekening bestaat uit 7 bladen
Blad 3




1e etage




Schaal 1 : 200
= Gemeenschappelijk
Tekening bestaat uit 7 bladen
Blad 4




2e etage

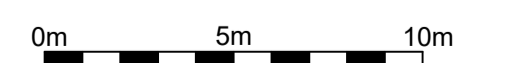


Schaal 1 : 200
= Gemeenschappelijk
Tekening bestaat uit 7 bladen
Blad 5

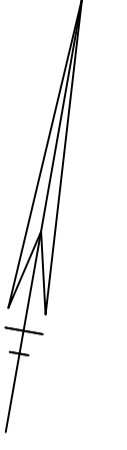

3e etage

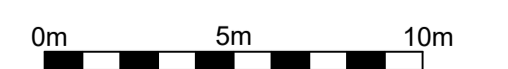

Schaal 1 : 200
= Gemeenschappelijk
Tekening bestaat uit 7 bladen
Blad 6


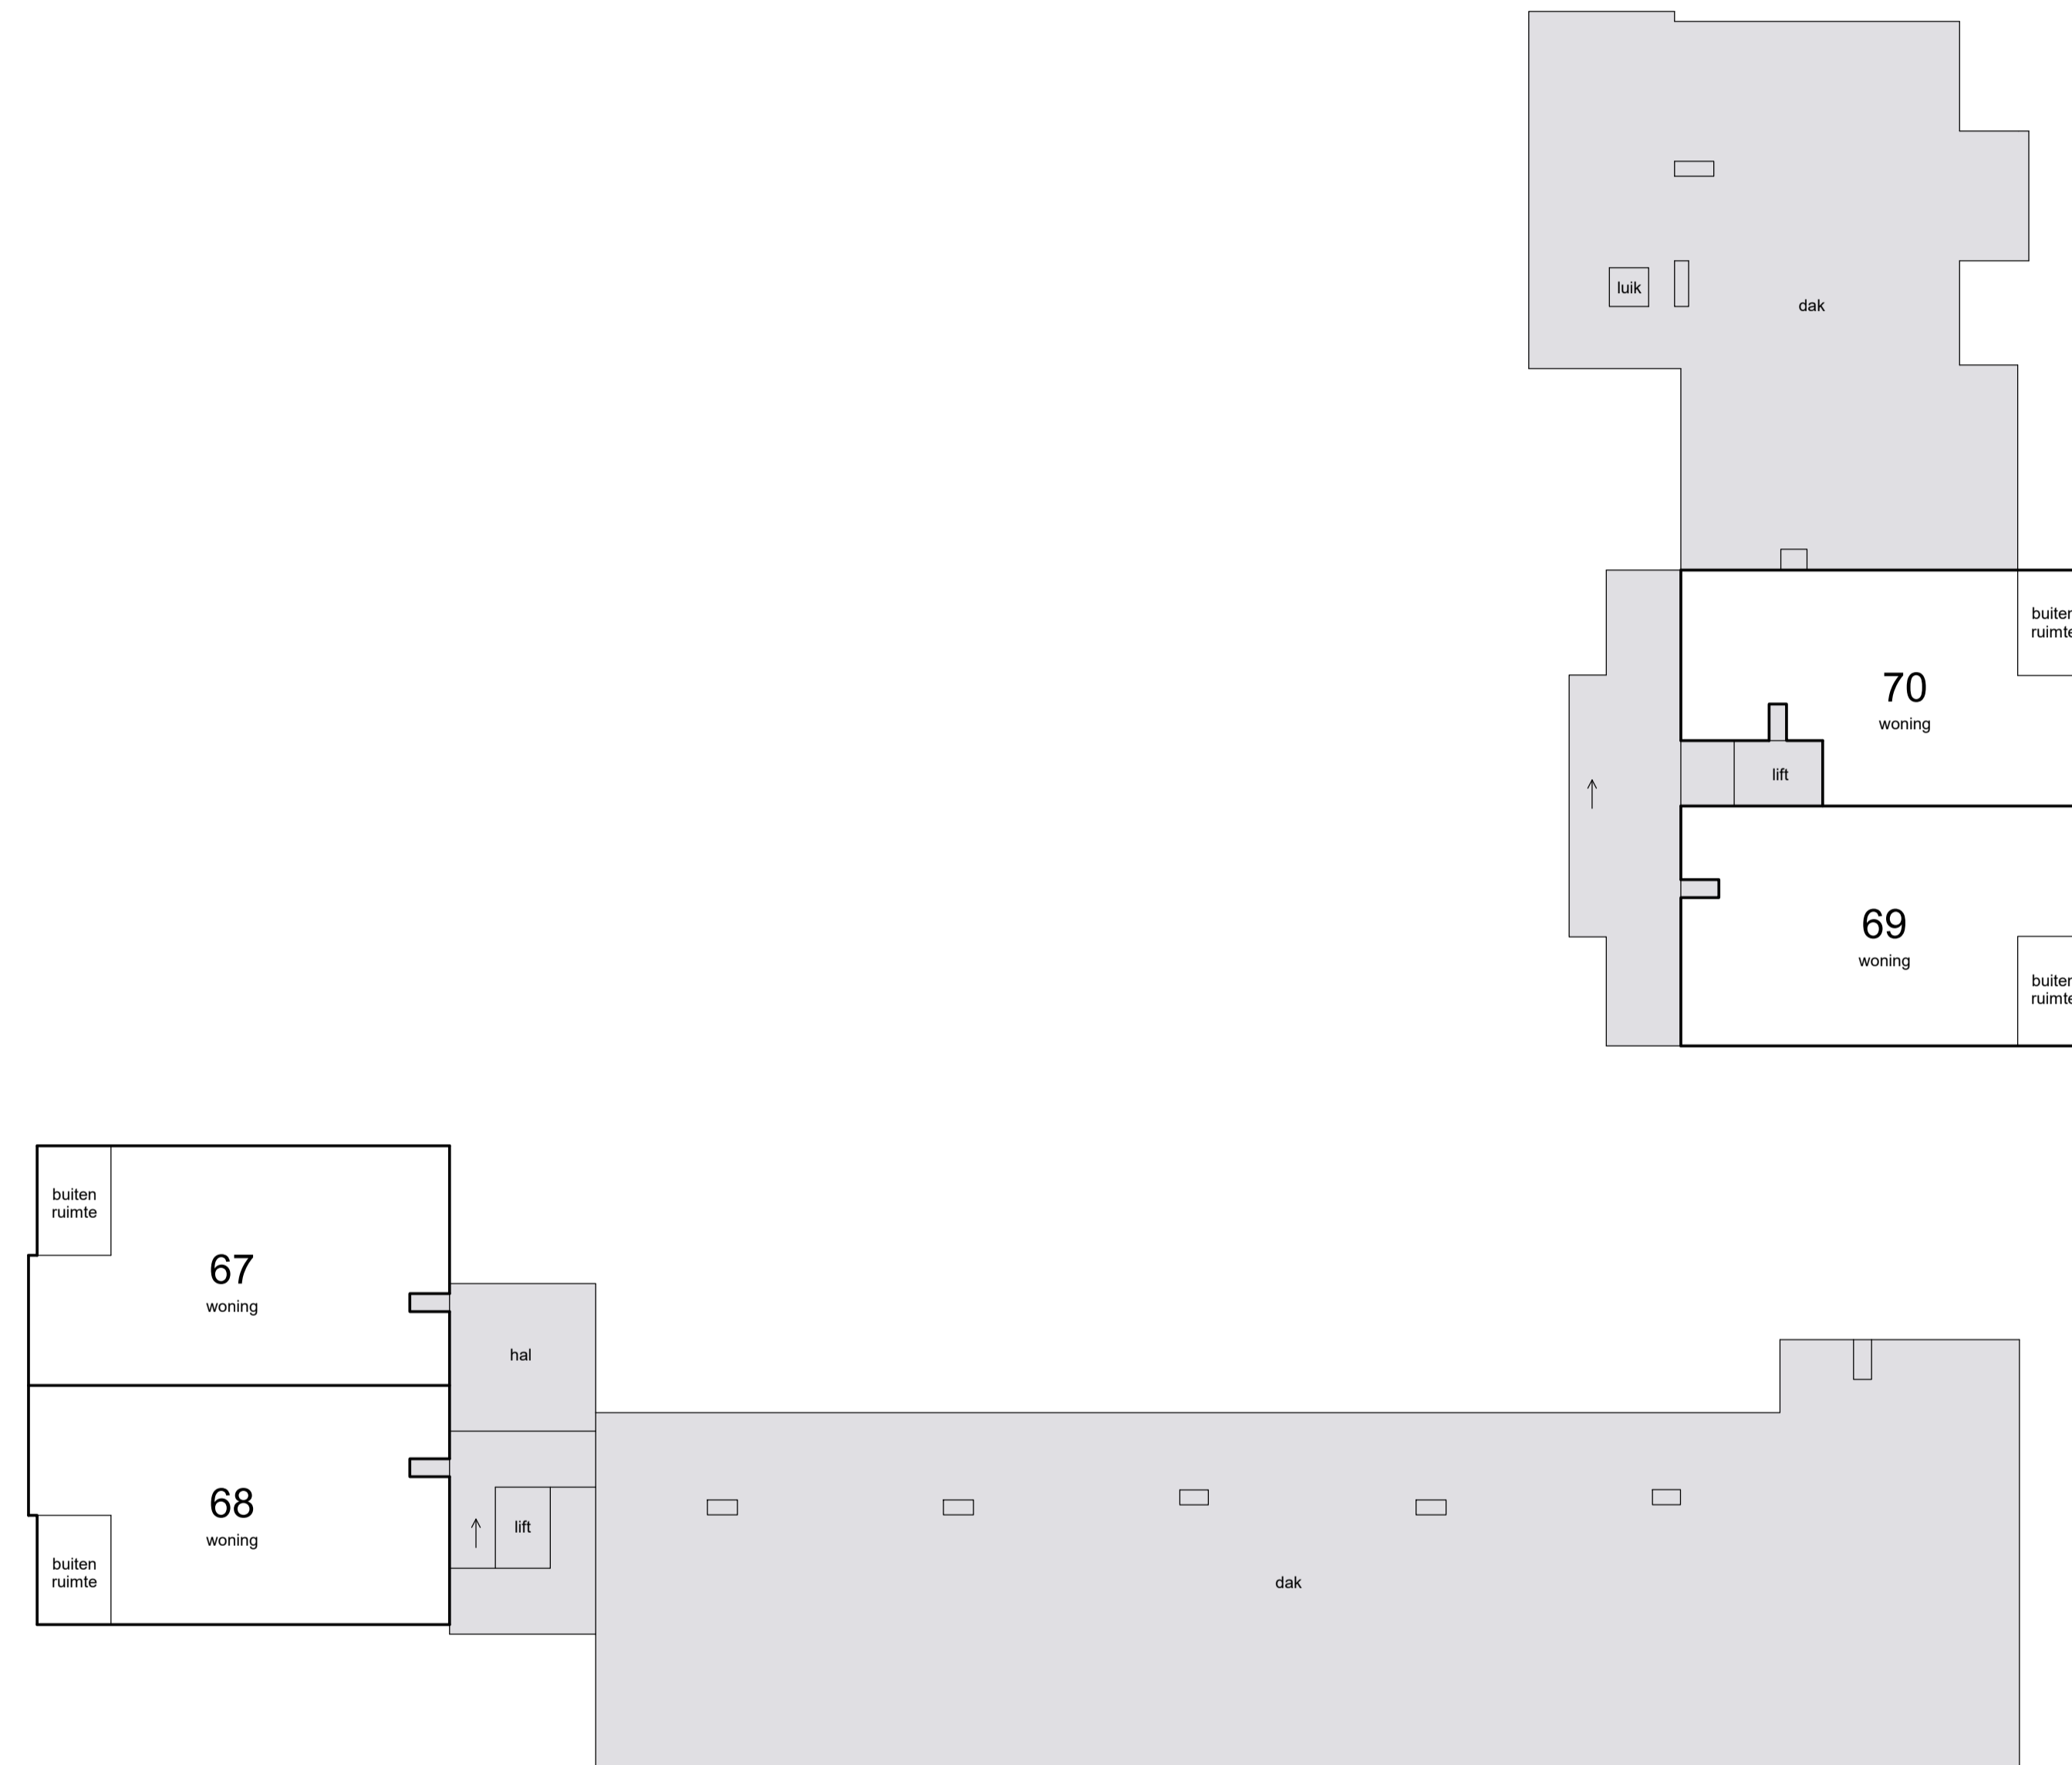


4e etage

0m 5m 10m

Voorgenomen splitsing in appartementsrechten van
het kadastrale perceel: Moerkapelle B

Schaal 1 : 200
□ = Gemeenschappelijk
Tekening bestaat uit 7 bladen
Blad 7

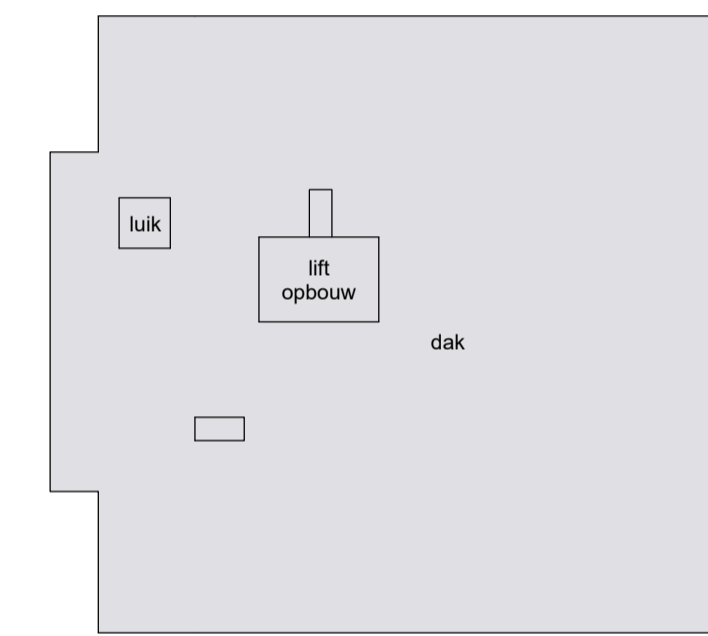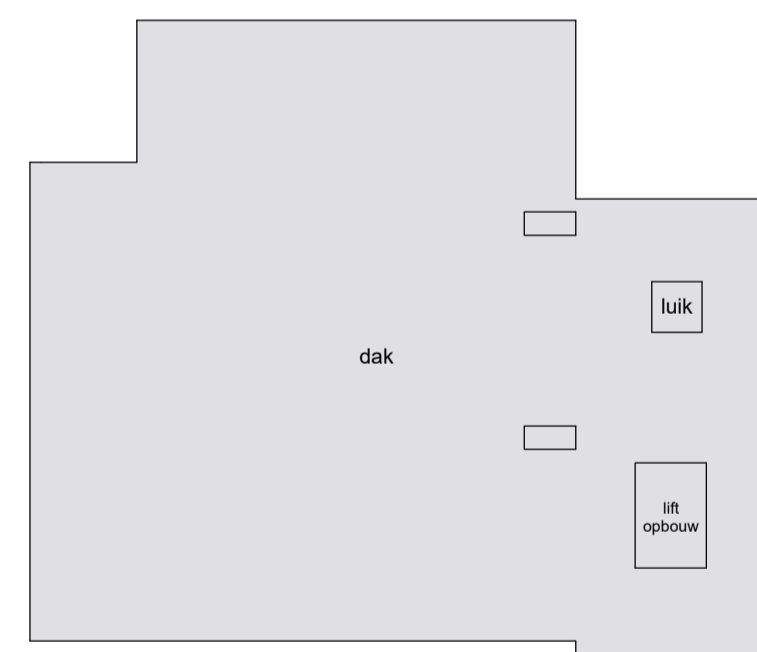

dak

